TAVOLA	1	2	3	4		
DI N° 5 TAVOLE						

COMUNE DI ROSETO DEGLI ABRUZZI

DITTA	CERVELLINI LARA
PROGETTO UBICAZIONE	Art. 8 D.P.R. 160/2010 – Permesso di Costruire in variante Costruzione di blocco spogliatoi e servizi igienici in zona F1 IN VIA LUNGOMARE TRIESTE DI ROSETO DEGLI ABRUZZI (TE)

PROGETTISTA
Geom. Giovanni De Lauretis

Collegio Provinciale Geometri e Geometri Laureati di Teramo
Iscrizione Albo N. 971
Geometra Giovanni De Lauretis

DATA DICEMBRE 2024	AGG.
ARCH.	SCALA 1:100

ELABORATO:
PROGETTO
PIANTE – PROSPETTI – SEZIONI

IL COMMITTENTE
Cappelletti Franca e Cervellini Mario

STUDIO TECNICO **Geom. Giovanni De Lauretis** Via Nazionale, 414 Tel. e Fax 085/8930335 **Roseto degli Abruzzi (TE)**

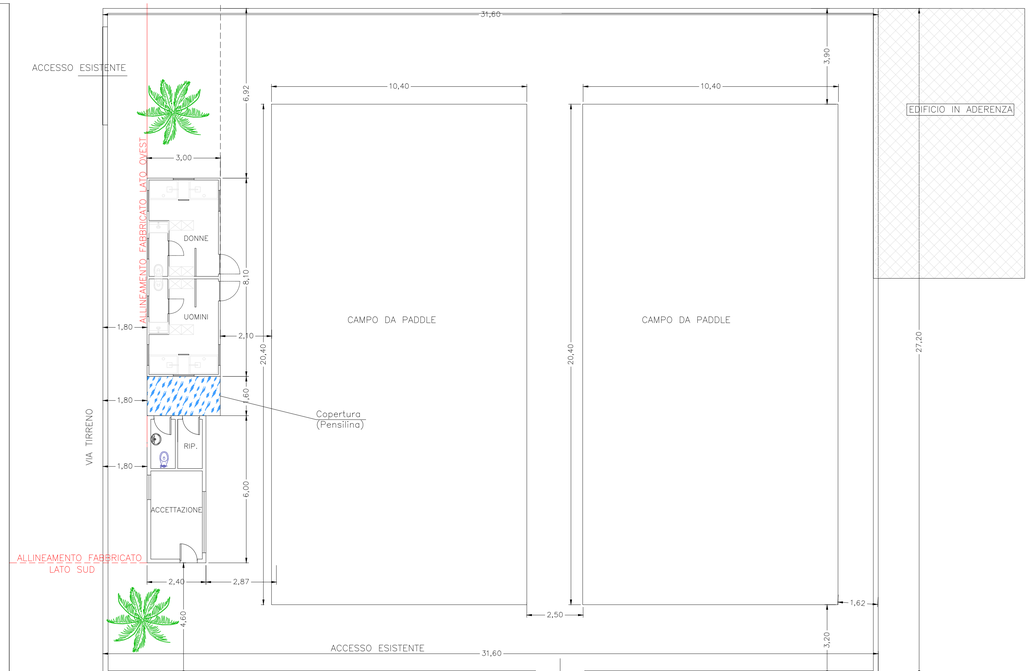

PLANIMETRIA GENERALE Scala 1:1000 MQ. 12.,20 netti

BLOCCO "A"

PIANTA mq. 12,20 sr

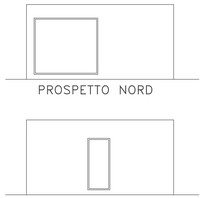

PROSPETTO NORD

PROSPETTO SUD

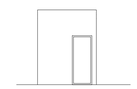

PROSPETTO EST

PROSPETTO OVEST

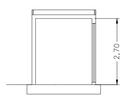

SEZIONE A–A

BLOCCO "B"

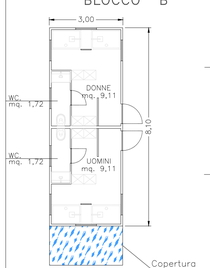

PIANTA mq. 21,66 sr

PROSPETTO NORD

PROSPETTO SUD

PROSPETTO EST/OVEST