Ing. PATACCHINI EUGENIO
Organizzazione Strutture per Cantieri Sicurezza Costruzione Ingegneria Progettazione Sicurezza
VIA MATTEOTTI, 8 - 64024 ROSETO DEGLI ABRUZZI (TE)
Cell. 3348562245
C.F. PTCGNE80A01F052Q - P.IVA 01133000671
PEC: eugenio.patacchini@ingpec.eu

COMUNE DI ROSETO DEGLI ABRUZZI
PROVINCIA DI TERAMO

PROGETTO Ampliamento di attività commerciale esistente mediante variante semplificata ai sensi dell'art.8 del D.P.R. 160 del 7/09/2010, di iniziativa privata

SITO via Padune 13, Montepagano

DITTA M.A.R. MANAGEMENT AMMINISTRAZIONE E RISORSE S.r.l.

STRUTTURA AMOVIBILE E PARCHEGGIO IN RELAZIONE ALLA SEZIONE DEL TERRENO
SCALA 1:250

6

protocollo	approvazione
data	progettista

Firmato digitalmente da: PATACCHINI EUGENIO
Organizzazione: ORDINE DEGLI INGEGNERI DI TERAMO
Data: 2023.09.07 12:49:00 +02'00'
Algoritmo hash: sha256 - Algoritmo di cifratura: 1.2.840.113549.1.1.11(sha256RSA)
Certificato rilasciato da: ARUBA PEC S.p.A. IT Qualified CA 3

INSERIMENTO FOTOGRAFICO

FOTO AREA DA DESTINARE A PARCHEGGIO

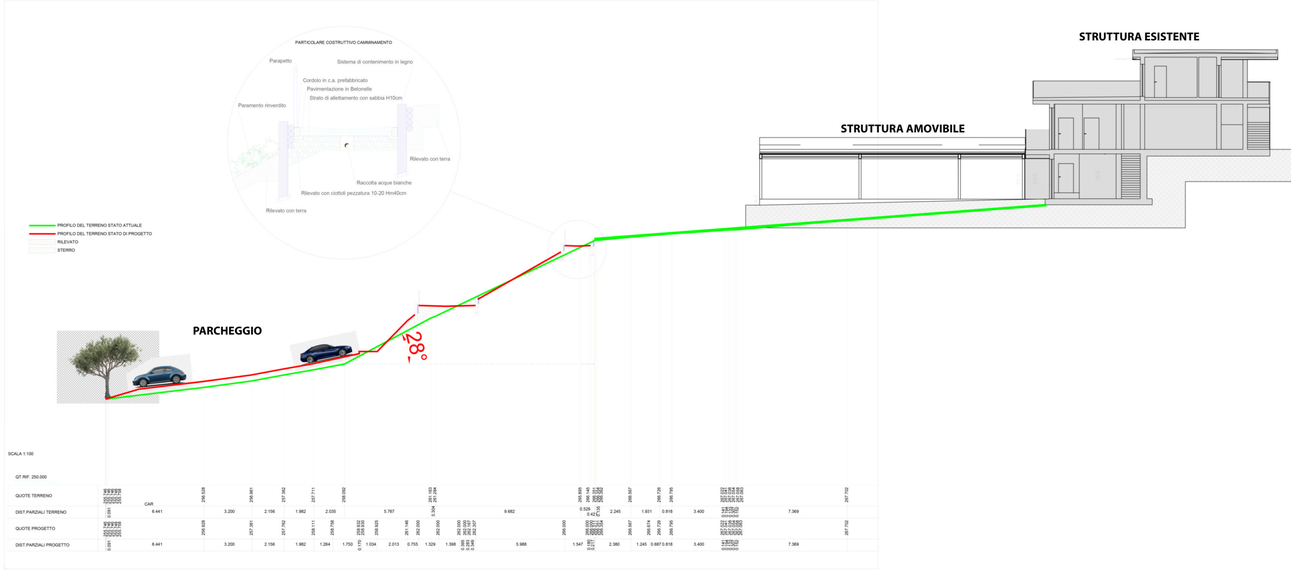

SEZIONI