



CITTA' DI ROSETO DEGLI ABRUZZI

PROVINCIA DI TERAMO

NUOVO PIANO DEMANIALE COMUNALE

VARIANTE DI ADEGUAMENTO AL PIANO DEMANIALE MARITTIMO REGIONALE

L.R. 17.12.1997, n. 141 - D.C.R. 24.02.2015 n. 20/4

TAVOLA n.

7.C

ELABORATO:

Stato di fatto
Sottoservizi Ambito "E"

Versione aggiornata alla D.C.C. n. 21 del 17/04/2026 – Controdeduzioni

PROGETTISTI

IL PROGETTISTA
Arch. Paolo Taraschi
(F.to digitalmente)

VISTO
IL DIRIGENTE DEL SETTORE I
Ing. Riccardo Malatesta
(F.to digitalmente)

DATA 08.05.2026

SCALA: 1:2.000

AMBITO "F"


AMBITO "E"

MARE


ADRIATICO

AMBITO "E"

AMBITO "D"

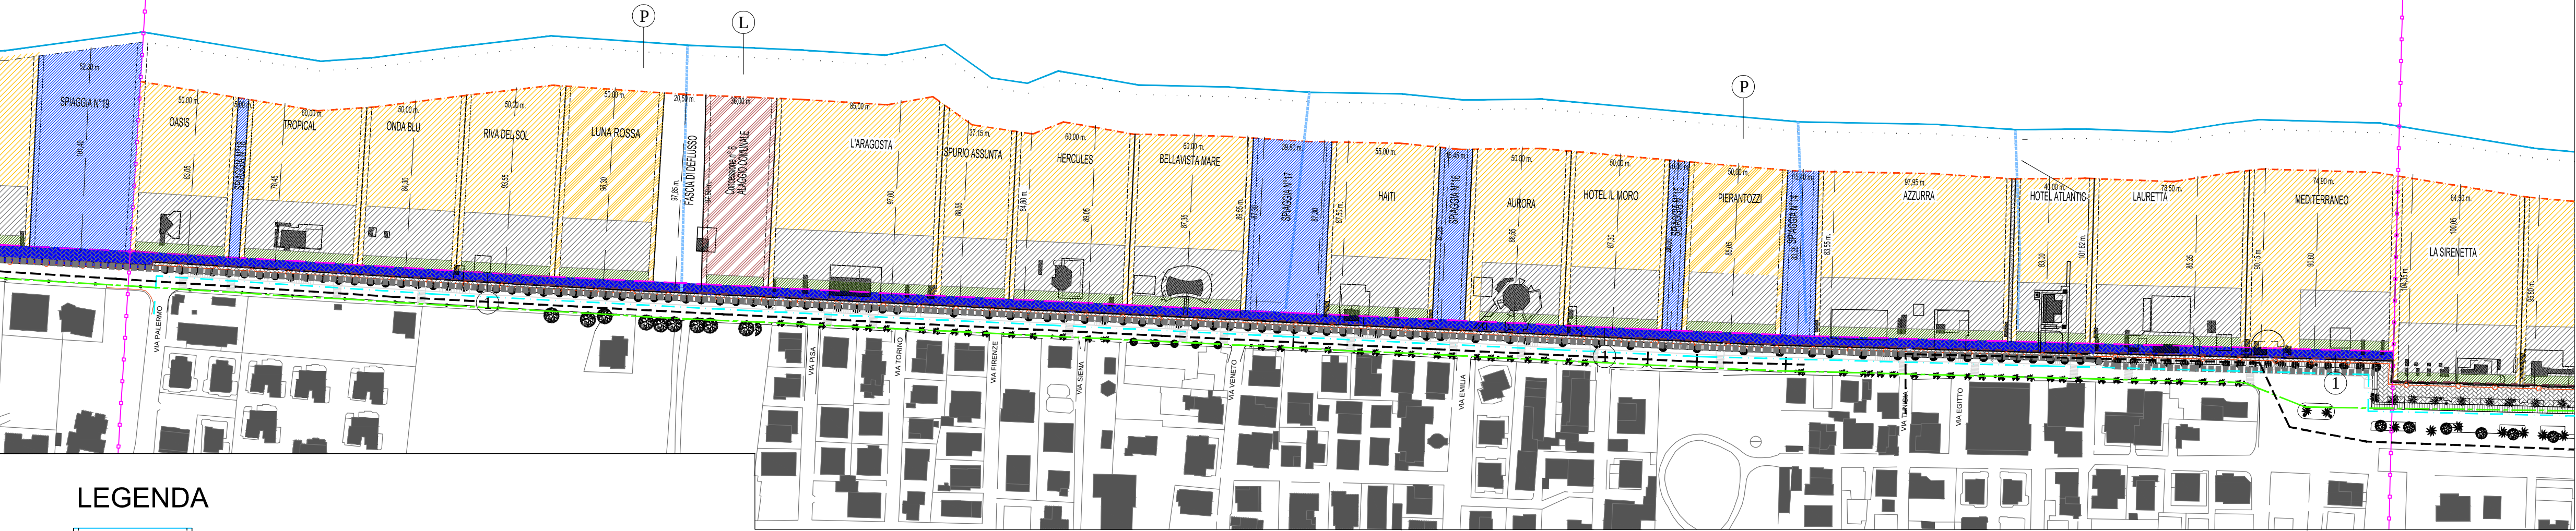

LEGENDA

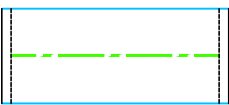

Linea elettrica esistente



Linea Acque Bianche esistente



Linea Acque Nere esistente