

COMUNE:

# ROSETO DEGLI ABRUZZI (TE)

GEOM. FRANCO DI BONAVENTURA  
Via Defense, 32 - Roseto degli Abruzzi (TE)  
Tel. 085 - 8937683

Progetto:

COMPARTO CAMPO A MARE

Oggetto:

DETTAGLIO AREE IN CESSIONE RAPPORTATE  
ALLE PREVISIONI DI PRG

**S.I.A.I. s.r.l.**  
Via Roma 7  
64026 ROSETO DEGLI ABRUZZI (TE)  
Partita IVA n. 07785570873

Elaborato n°:


2/1

Progettisti:

GEOM. **Franco Di Bonaventura**  
INGEGNERE CIVILE E ARCHITETTO  
Via Roma 7  
64026 Roseto degli Abruzzi (TE)  
Partita IVA n. 07785570873


Firma tecnica:

Firma committente:

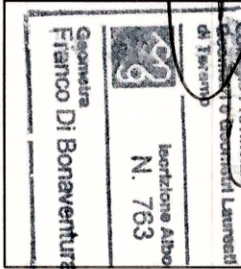

Data: 24/01/2020

## PLANIMETRIA ZONIZZAZIONI

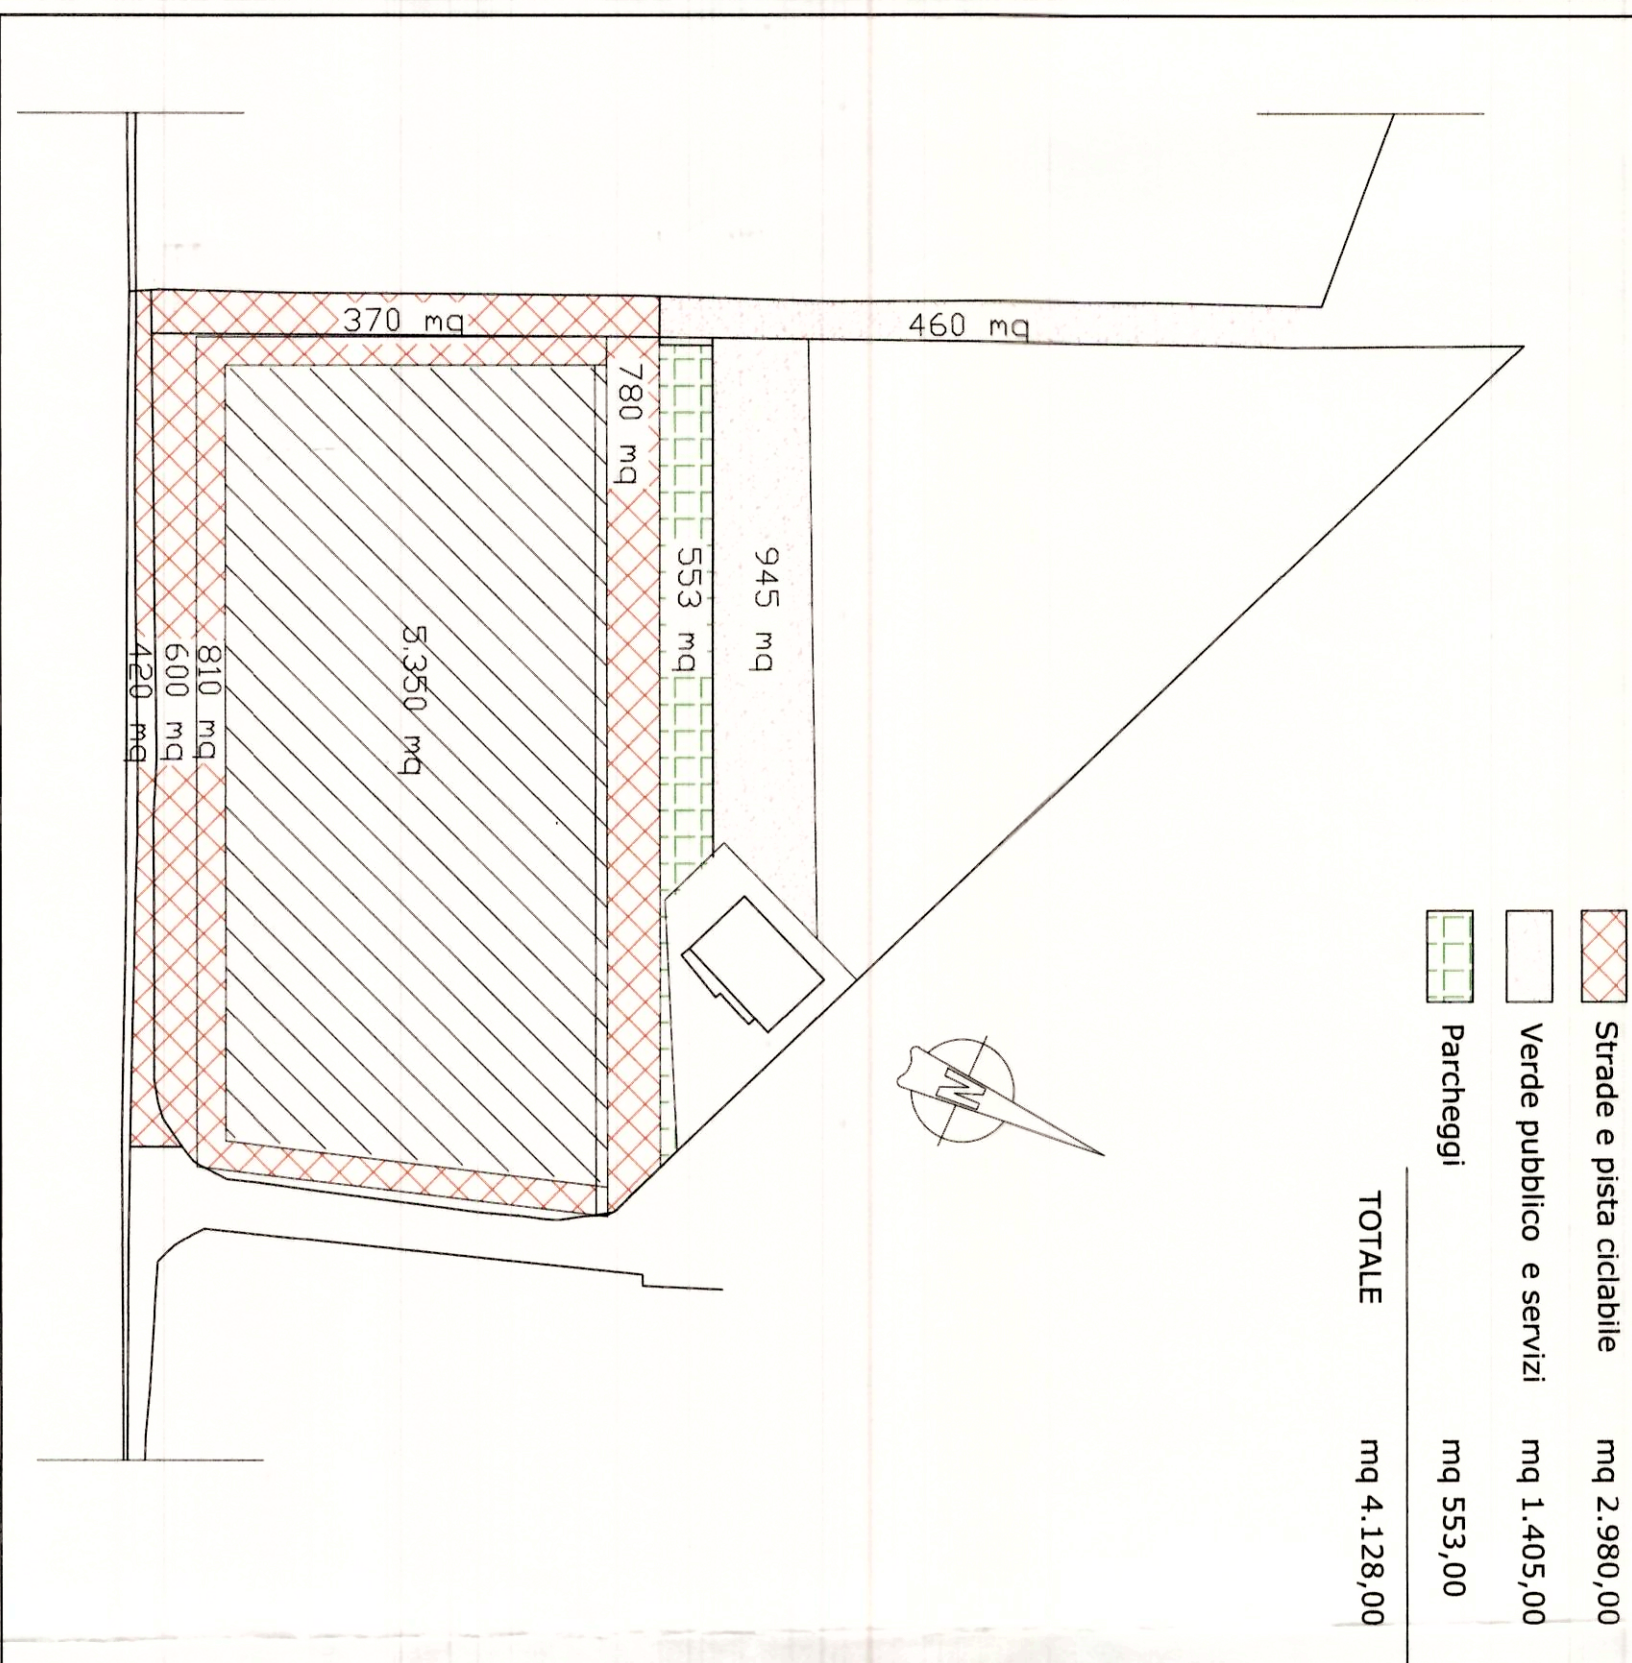

Gli aspetti in variante al vigente P.R.G. è una diversa distribuzione delle aree D1 (destinate a commerciale) che nel presente sub comparto viene soddisfatto in maniera proporzionale all'estensione del sub comparto stesso, come da relazione illustrativa risulta essere del 4,30%

