



CITTA' DI ROSETO DEGLI ABRUZZI

PROVINCIA DI TERAMO

NUOVO PIANO DEMANIALE COMUNALE

L.R. 17.12.1997, n° 141 - D.C.R. 29.07.2004, n° 141/1 nel t.v.

TAVOLA N°:

7.B

ELABORATO:


STATO DI FATTO SOTTOSERVIZI AMBITI "C" e "D"

Elaborato adeguato alla delibera di approvazione del Consiglio Comunale n° 23 del 05-06-2014

PROGETTISTI

IL DIRIGENTE DEL IV SETTORE: Arch. Lorenzo PATACCHINI

SCALA: 1:2000

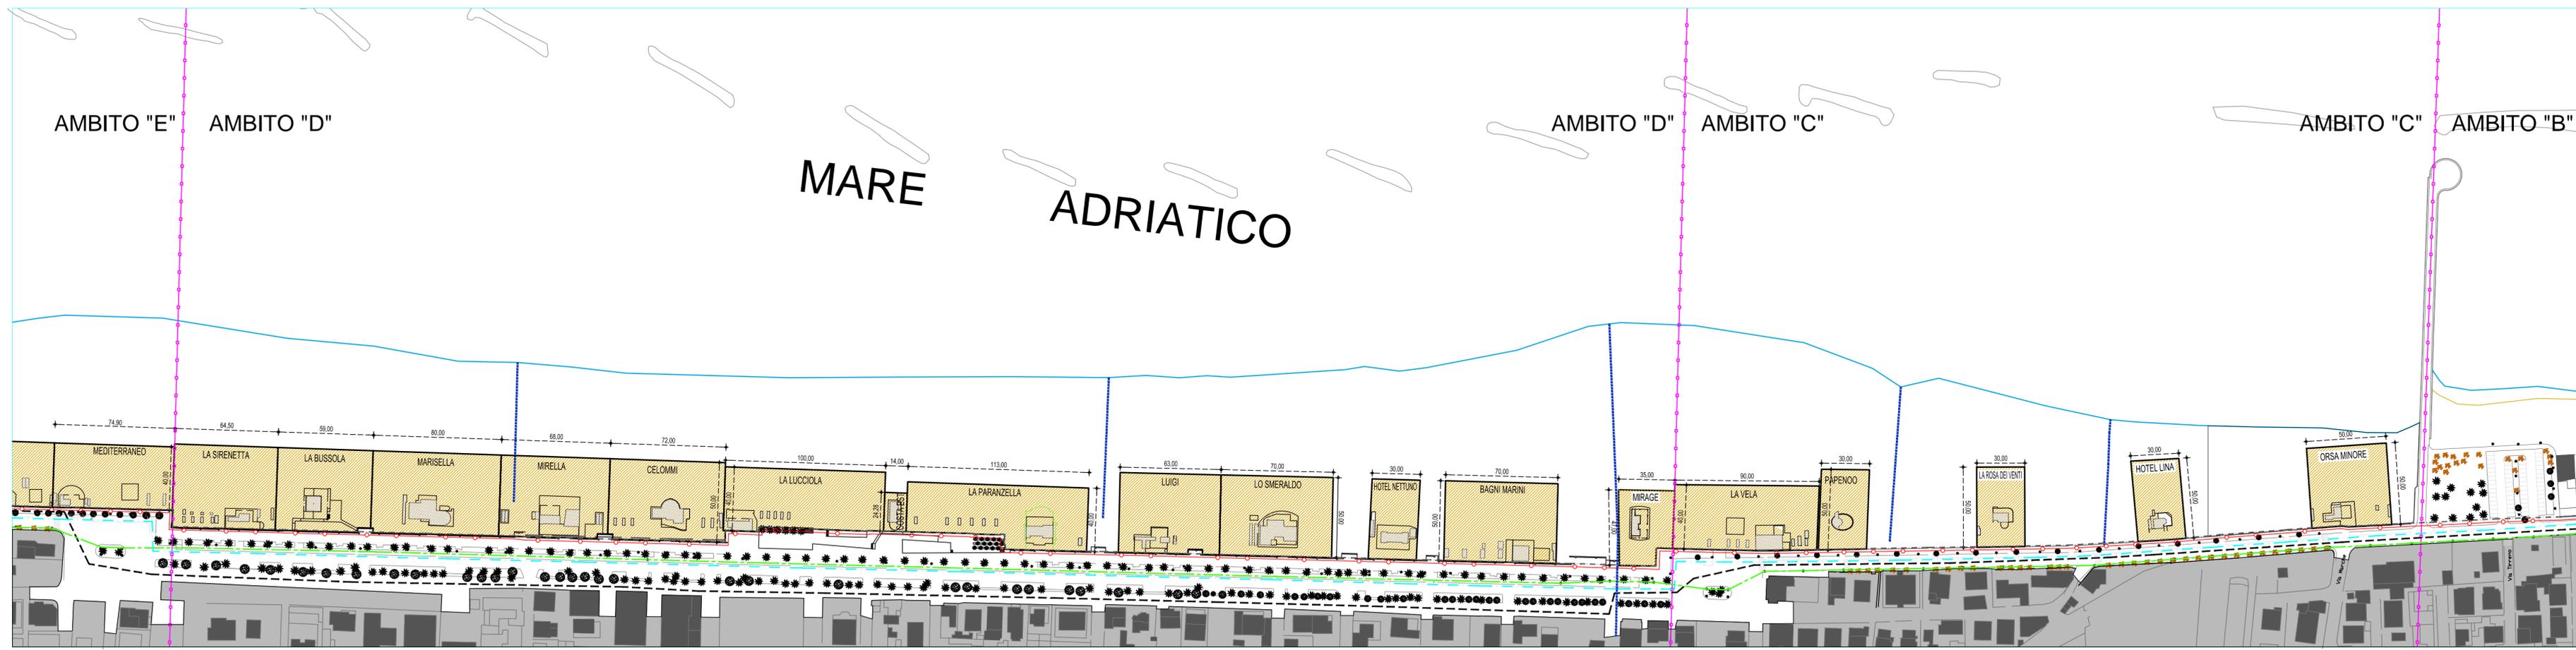

LEGENDA

Linea elettrica

Linea Acque Bianche

Linea Acque Nere