



CITTA' DI ROSETO DEGLI ABRUZZI
 PROVINCIA DI TERAMO

NUOVO PIANO DEMANIALE COMUNALE
 L.R. 17.12.1997, n° 141 - D.C.R. 29.07.2004, n° 141/1 nel t.v.


TAVOLA N°:
7.D

ELABORATO:
STATO DI FATTO SOTTOSERVIZI
AMBITI "F" e "G"

Elaborato adeguato alla delibera di approvazione del Consiglio Comunale n° 23 del 05-06-2014

PROGETTISTI
 IL DIRIGENTE DEL IV SETTORE: Arch. Lorenzo PATACCHINI

SCALA: 1:2000

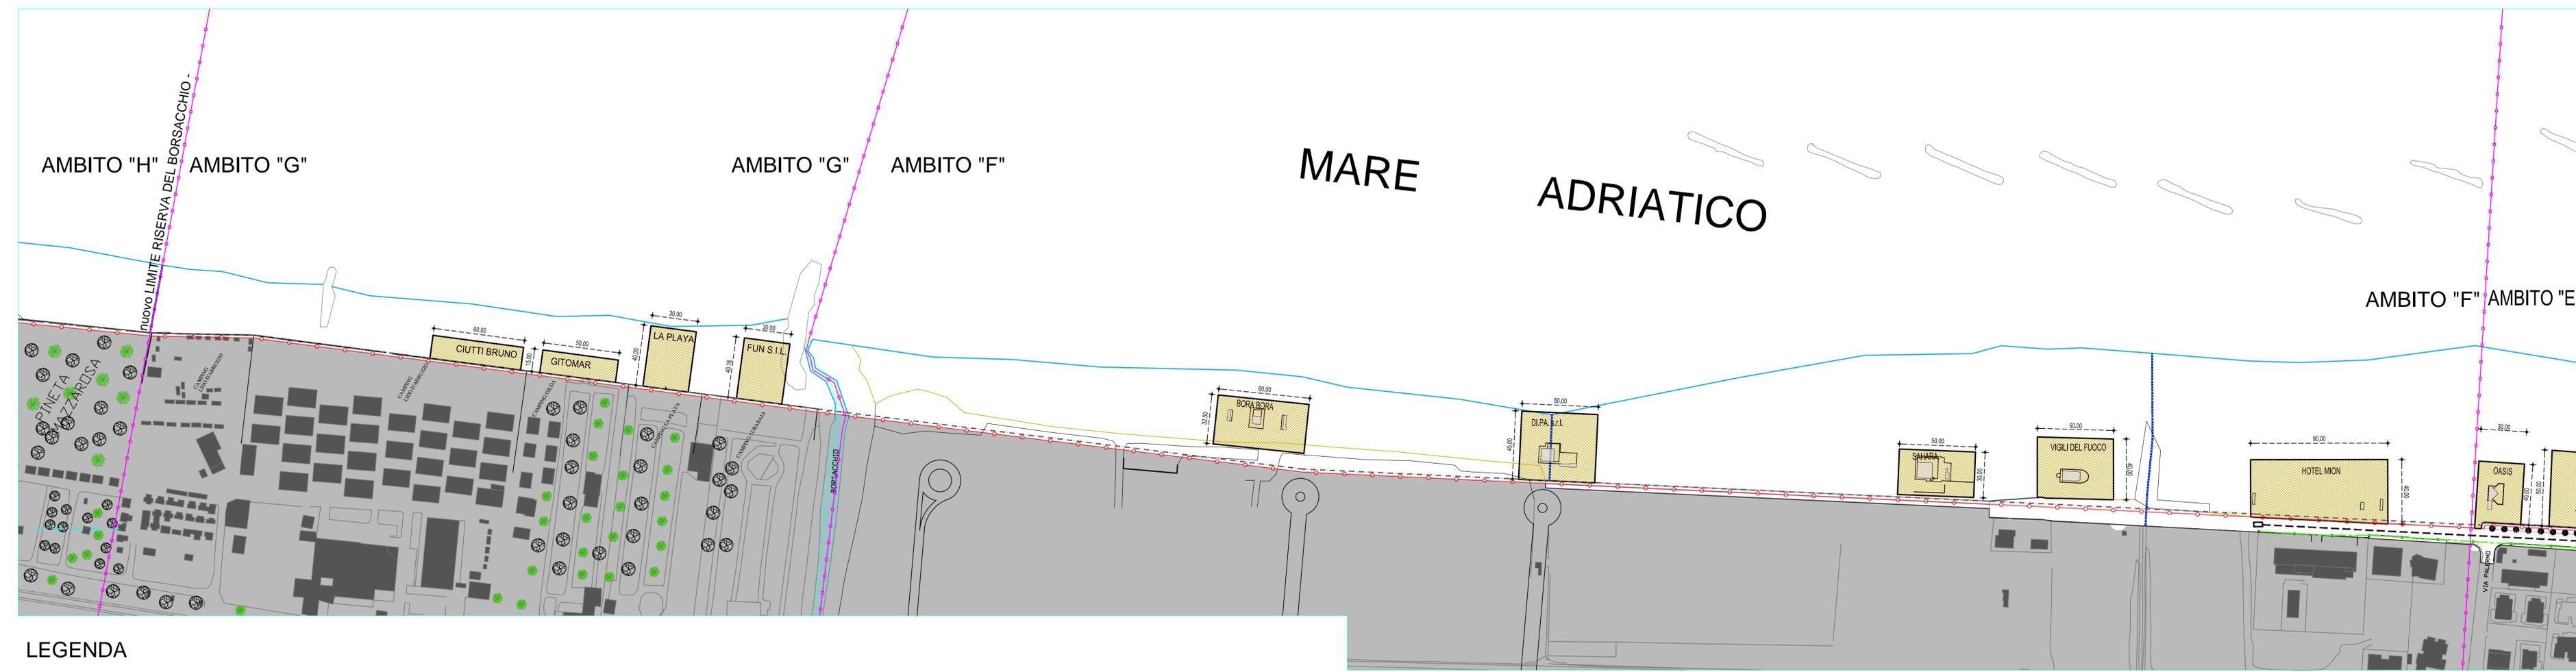

LEGENDA

-  Linea elettrica
-  Linea Acque Bianche
-  Linea Acque Nere