



CITTA' DI ROSETO DEGLI ABRUZZI
 PROVINCIA DI TERAMO


NUOVO PIANO DEMANIALE COMUNALE
 L.R. 17.12.1997, n° 141 - D.C.R. 29.07.2004, n° 141/1 nel t.v.

TAVOLA N°: **7.F**
 ELABORATO: **STATO DI FATTO SOTTOSERVIZI**
AMBITO "L"

Elaborato adeguato alla delibera di approvazione del Consiglio Comunale n° 23 del 05-06-2014

PROGETTISTI
 IL DIRIGENTE DEL IV SETTORE: Arch. Lorenzo PATACCHINI

SCALA: 1:2000

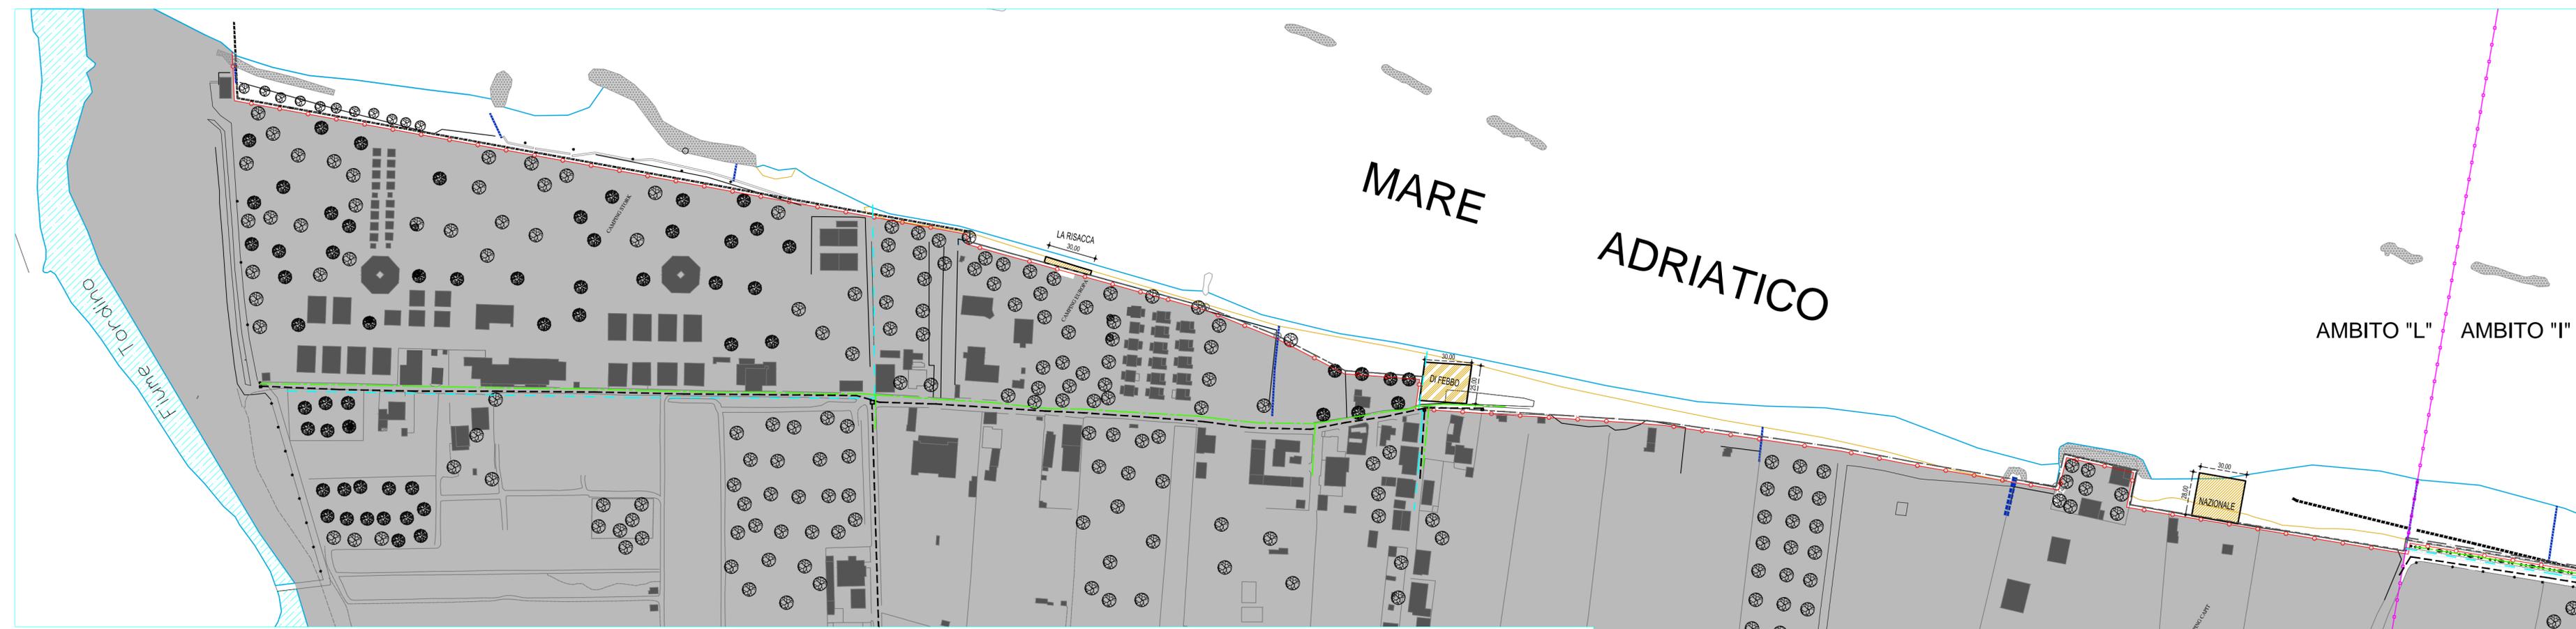

LEGENDA

-  Linea elettrica
-  Linea Acque Bianche
-  Linea Acque Nere

AMBITO "L" AMBITO "I"