CITTA' DI ROSETO DEGLI ABRUZZI

PROVINCIA DI TERAMO

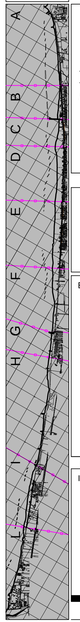

NUOVO PIANO DEMANIALE COMUNALE

L.R. 17.12.1997, n° 141 - D.C.R. 29.07.2004, n° 141/1 nel t.v.

TAVOLA N°:

7.H

ELABORATO:

PROGETTO SOTTOSERVIZI
AMBITO "F"

Elaborato adeguato alla delibera di approvazione del Consiglio Comunale n° 23 del 05-06-2014

PROGETTISTI

IL DIRIGENTE DEL IV SETTORE: Arch. Lorenzo PATACCHINI

SCALA: 1:2000

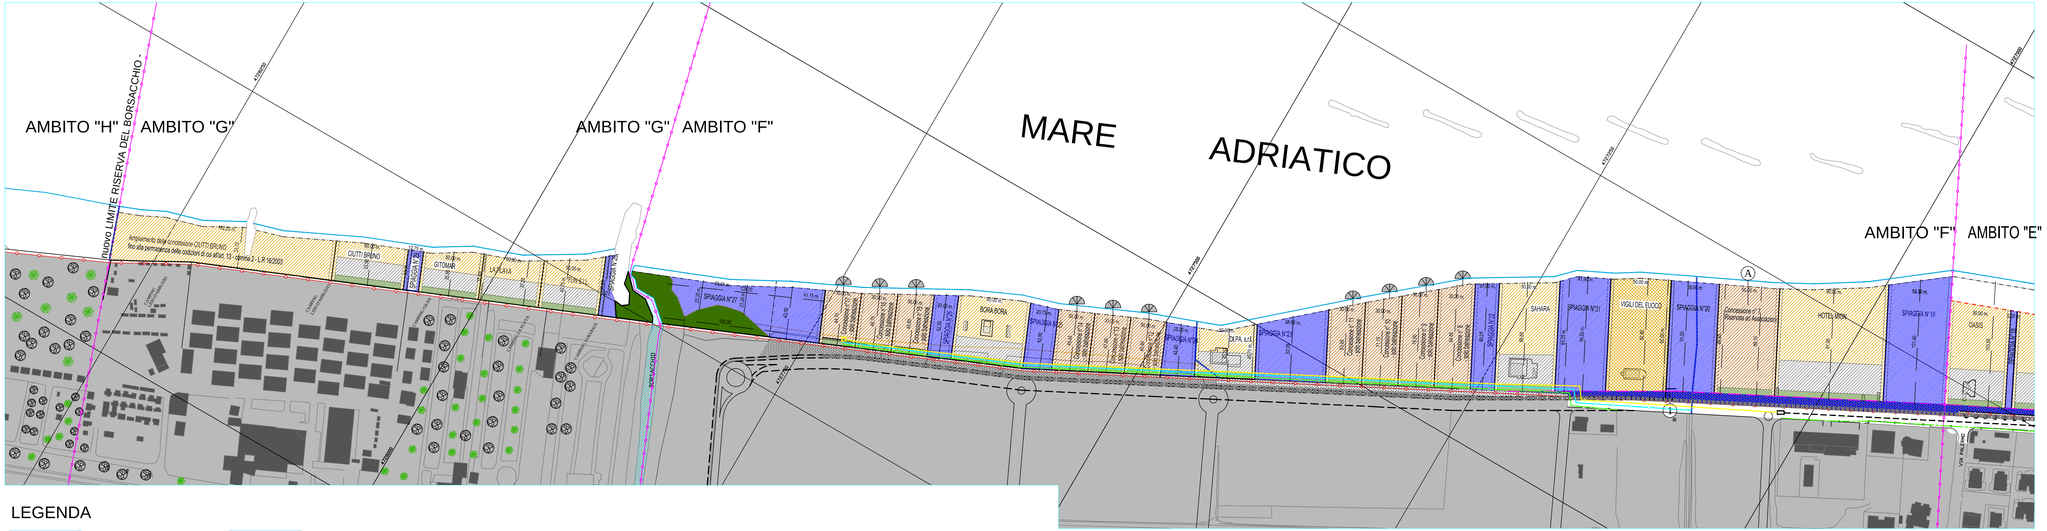

LEGENDA

- Linea elettrica esistente
- Linea elettrica di progetto L= 650,00 mt.
- Linea Acque Bianche esistente
- Linea Acque Bianche di progetto L= 715,00 mt.
- Linea Acque Nere esistente
- Linea Acque Nere di progetto L= 785,00 mt.