



**CITTA' DI ROSETO DEGLI ABRUZZI**  
 PROVINCIA DI TERAMO

A  
B  
C  
D  
E  
F  
G  
H  
I  
L


**NUOVO PIANO DEMANIALE COMUNALE**  
 L.R. 17.12.1997, n° 141 - D.C.R. 29.07.2004, n° 141/1 nel t.v.

TAVOLA N°: **7.1**  
 ELABORATO: **PROGETTO SOTTOSERVIZI**  
**AMBITO "L"**

Elaborato adeguato alla delibera di approvazione del Consiglio Comunale n° 23 del 05-06-2014

PROGETTISTI  
 IL DIRIGENTE DEL IV SETTORE: Arch. Lorenzo PATACCHINI

SCALA: 1:2000

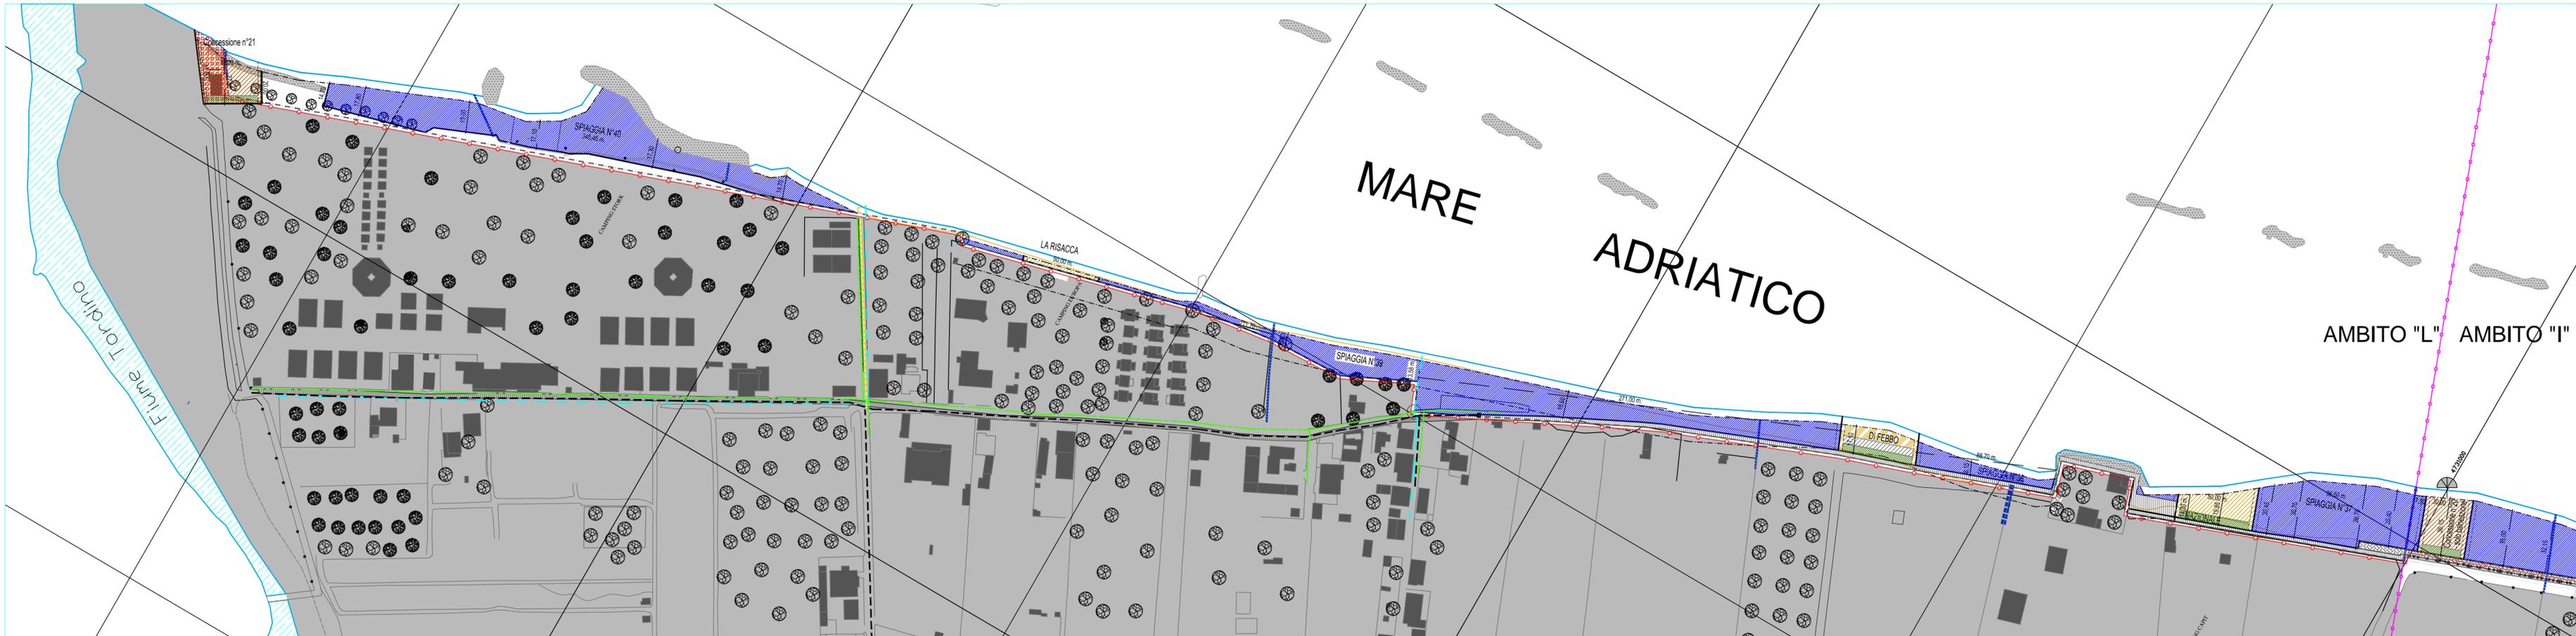

**LEGENDA**

- |  |                               |  |   |
|--|-------------------------------|--|---|
|  | Linea elettrica esistente     |  | Linea elettrica di progetto L= 120,00     |
|  | Linea Acque Bianche esistente |  | Linea Acque Bianche di progetto L= 120,00 |
|  | Linea Acque Nere esistente    |  | Linea Acque Nere di progetto L= 120,00    |