


Fig. 26 P.LLE 1509-1511
ESTRATTO CATASTALE

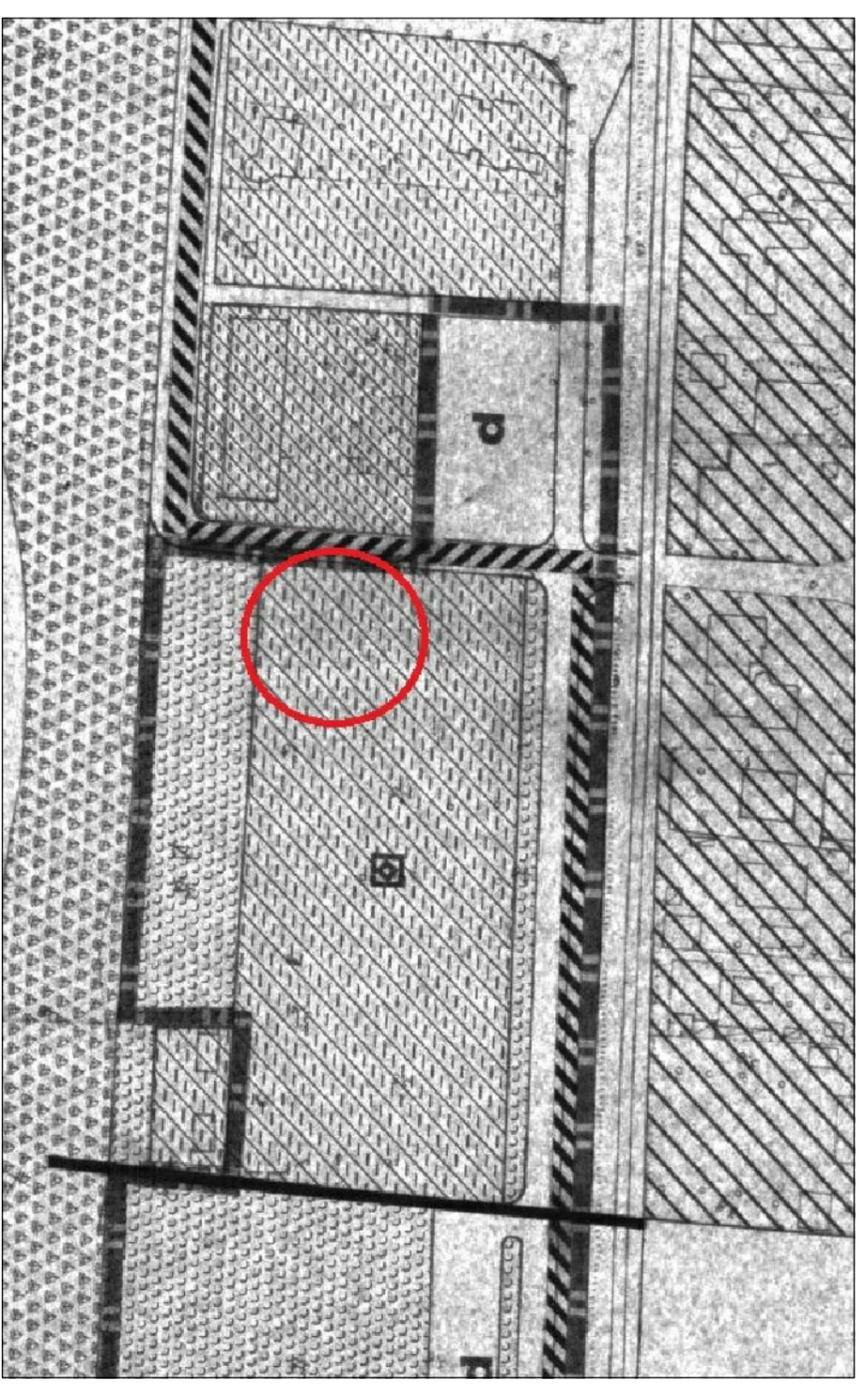

ESTRATTO DI PRG

DOTT. ING. VITTORIO CIALONI

VIA PALERMO N. 5 ROSETO DEGLI ABRUZZI (TE)

PROPONENTE **BARBA DOMENICO**

OGGETTO **VARIANTE AL PRG DI UN'AREA EDIFICABILE
 CON DESTINAZIONE "B5"
 VIA MAKARSKA - ROSETO DEGLI ABRUZZI -**

DISEGNO **ESTRATTI - PROPOSTA DI VARIANTE**

APRILE 2021 **SCALA 1/500**

