


SEZIONE LOTTO 1BIS (RESIDENZIALE)

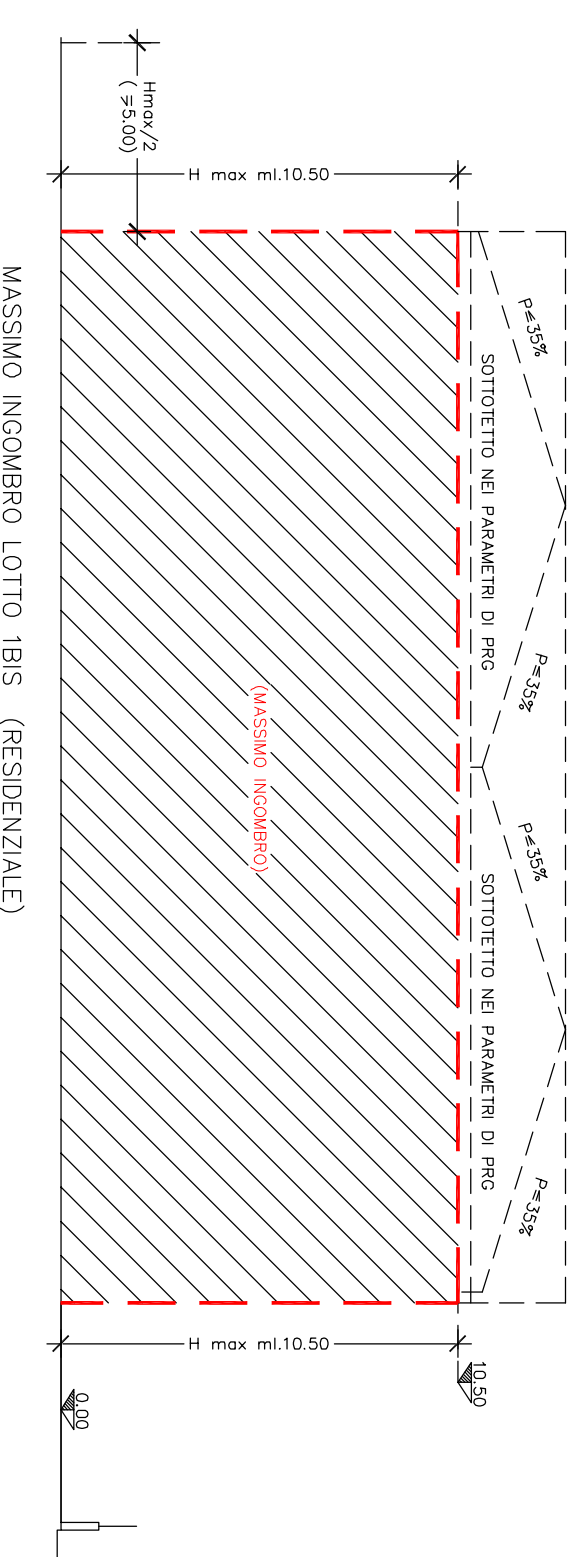

MASSIMO INGOMBRO LOTTO 1BIS (RESIDENZIALE)

<p>DOTT. ING. VITTORIO CIALONI VIA PALERMO N. 5 ROSETO DEGLI ABRUZZI (TE)</p>	
PROPOTENTE	BARBA DOMENICO
OGGETTO	VARIANTE AL PRG DI UN' AREA EDIFICABILE CON DESTINAZIONE "B5" VIA MAKARSKA - ROSETO DEGLI ABRUZZI -
DI SEGNO	SEZIONI - PROPOSTA DI VARIANTE
APRILE 2021	SCALA 1/500

