




CITTA' DI ROSETO DEGLI ABRUZZI

PROVINCIA DI TERAMO

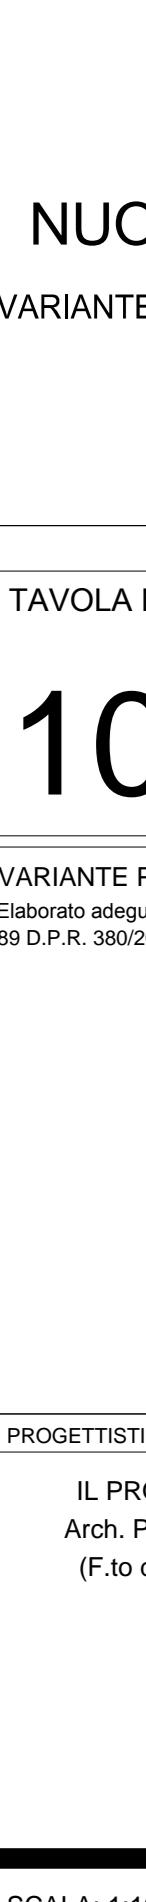

NUOVO PIANO DEMANIALE COMUNALE

VARIANTE DI ADEGUAMENTO AL PIANO DEMANIALE MARITTIMO REGIONALE

L.R. 17.12.1997, n. 141 - D.C.R. 24.02.2015 n. 20/4

TAVOLA N°:

10

ELABORATO:

Individuazione nuovo perimetro della riserva
naturale del Borsacchio da stralciare dal
P.D.C.M.

VARIANTE PIANO DEMANIALE MARITTIMO COMUNALE

Elaborato adeguato alle prescrizioni del Parere di conformità ex art. 7, commi 6 e 8, P.D.M.R., del Parere geomorfologico ex art.
89 D.P.R. 380/2001 e alle indicazioni della Commissione Urbanistica del 09.07.2025.

PROGETTISTI

IL PROGETTISTA
Arch. Paolo Taraschi
(F.to digitalmente)

VISTO
IL DIRIGENTE DEL SETTORE I
Ing. Riccardo Malatesta
(F.to digitalmente)

DATA 21.07.2025



LEGENDA

- Perimetro degli ambiti
- ambito...
- Perimetro Riserva del Borsacchio

L.R. 25 gennaio 2024, n. 4
Disposizioni finanziarie per la redazione del Bilancio di previsione finanziario 2024-
2026 della Regione Abruzzo (Legge di stabilità regionale 2024).
(Approvata dal Consiglio regionale con verbale n. 103/3 del 28 dicembre 2023, pubblicata
nel BURA 26 gennaio 2024, n. 12 Speciale ed entrata in vigore il 10 gennaio 2024)

Art. 25
(Modifiche all'art. 69 della l.r. 6/2005 - sostituzione cartografia allegata)

- Omissis
- Dopo il comma 2 dell'articolo 69 della l.r. 6/2005 e' inserito il seguente:
"2-bis. L'area della riserva e' cosi' delimitata:
Ad est con confine il mare
Ad ovest con confine la sede ferroviaria, ad includere la pista ciclabile
A nord e a sud i confini come da coordinate a seguire:
Confine nord est 42°43'04" N e 13°59'26" E
Confine nord ovest 42°43'02" N e 13°59'21" E
Confine sud est 42°42'12" N e 13°59'57" E
Confine sud ovest 42°42'10" N e 13°59'49" E
Un poligono rettangolare
Fronte Mare orientativi 1,8 km
Ettan 24,7".
- Omissis

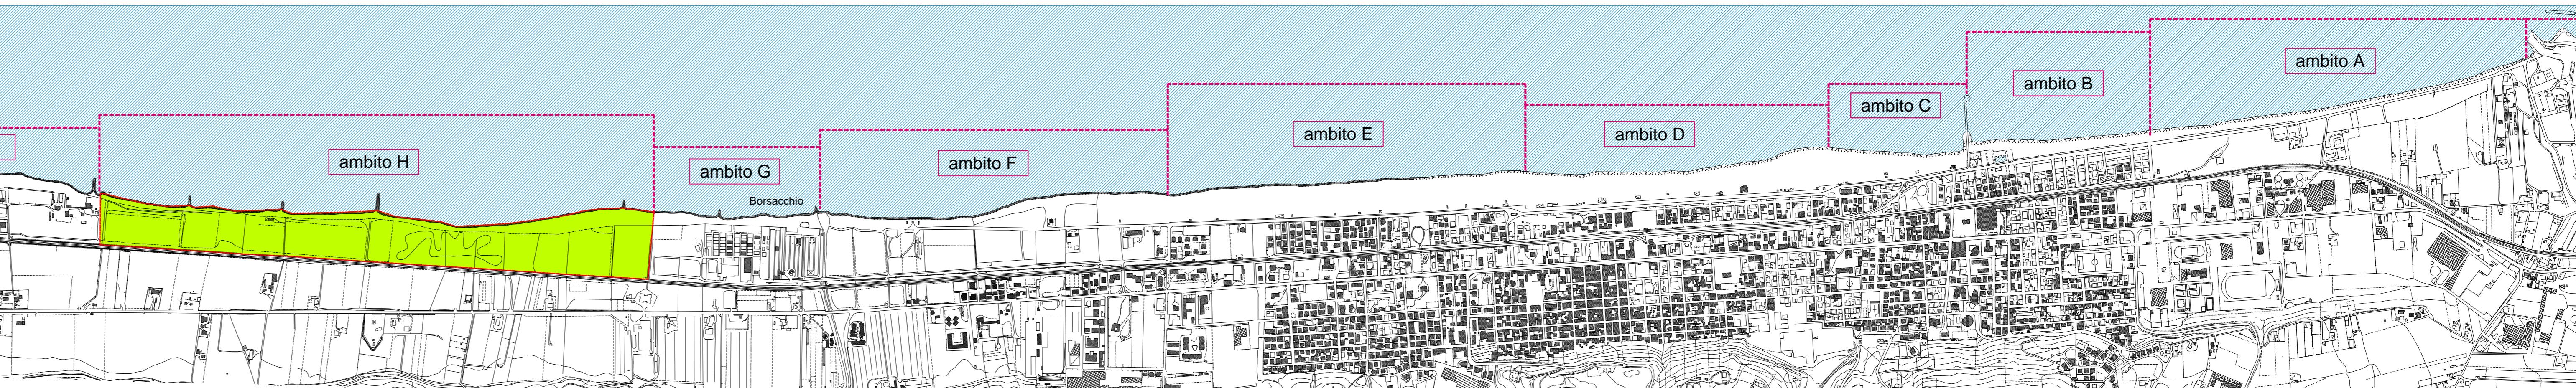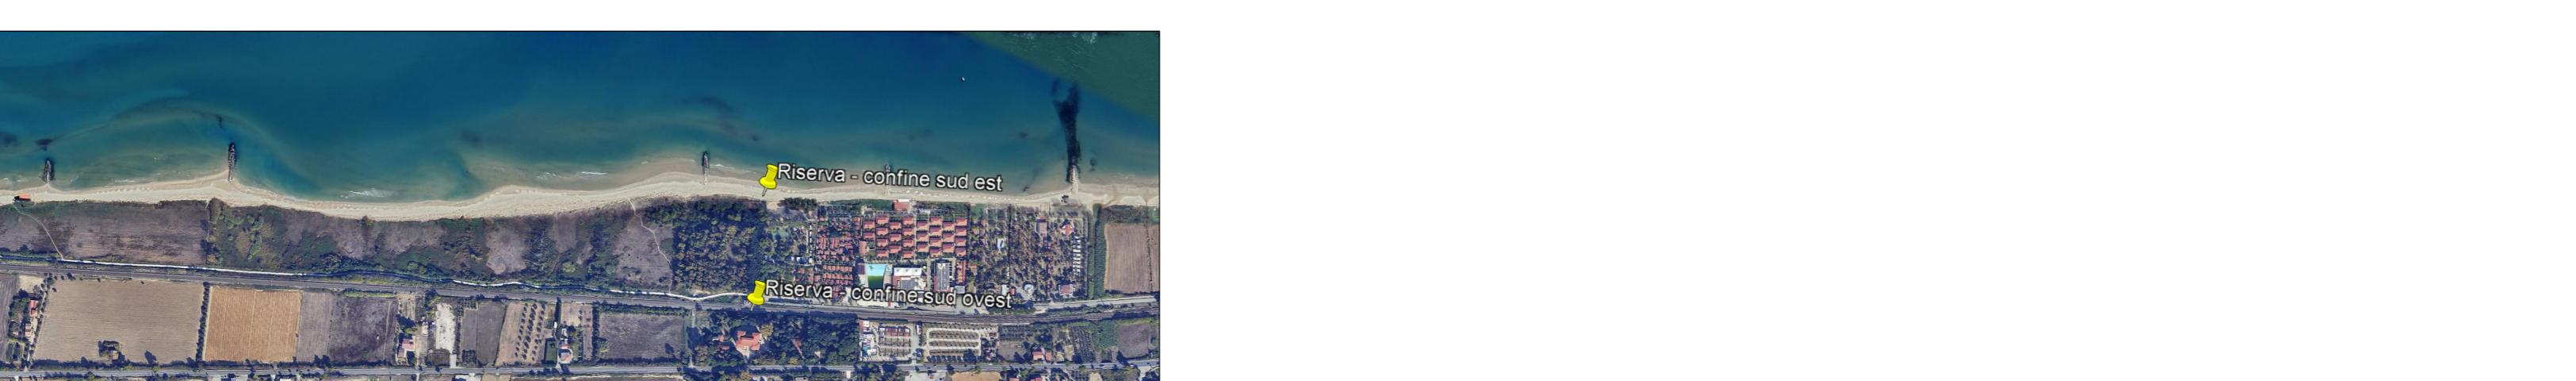

SCALA: 1:10.000