


CARTA TECNICA REGIONALE

Scala 1:10.000




AEROFOTOGRAMMETRIA SATELLITARE

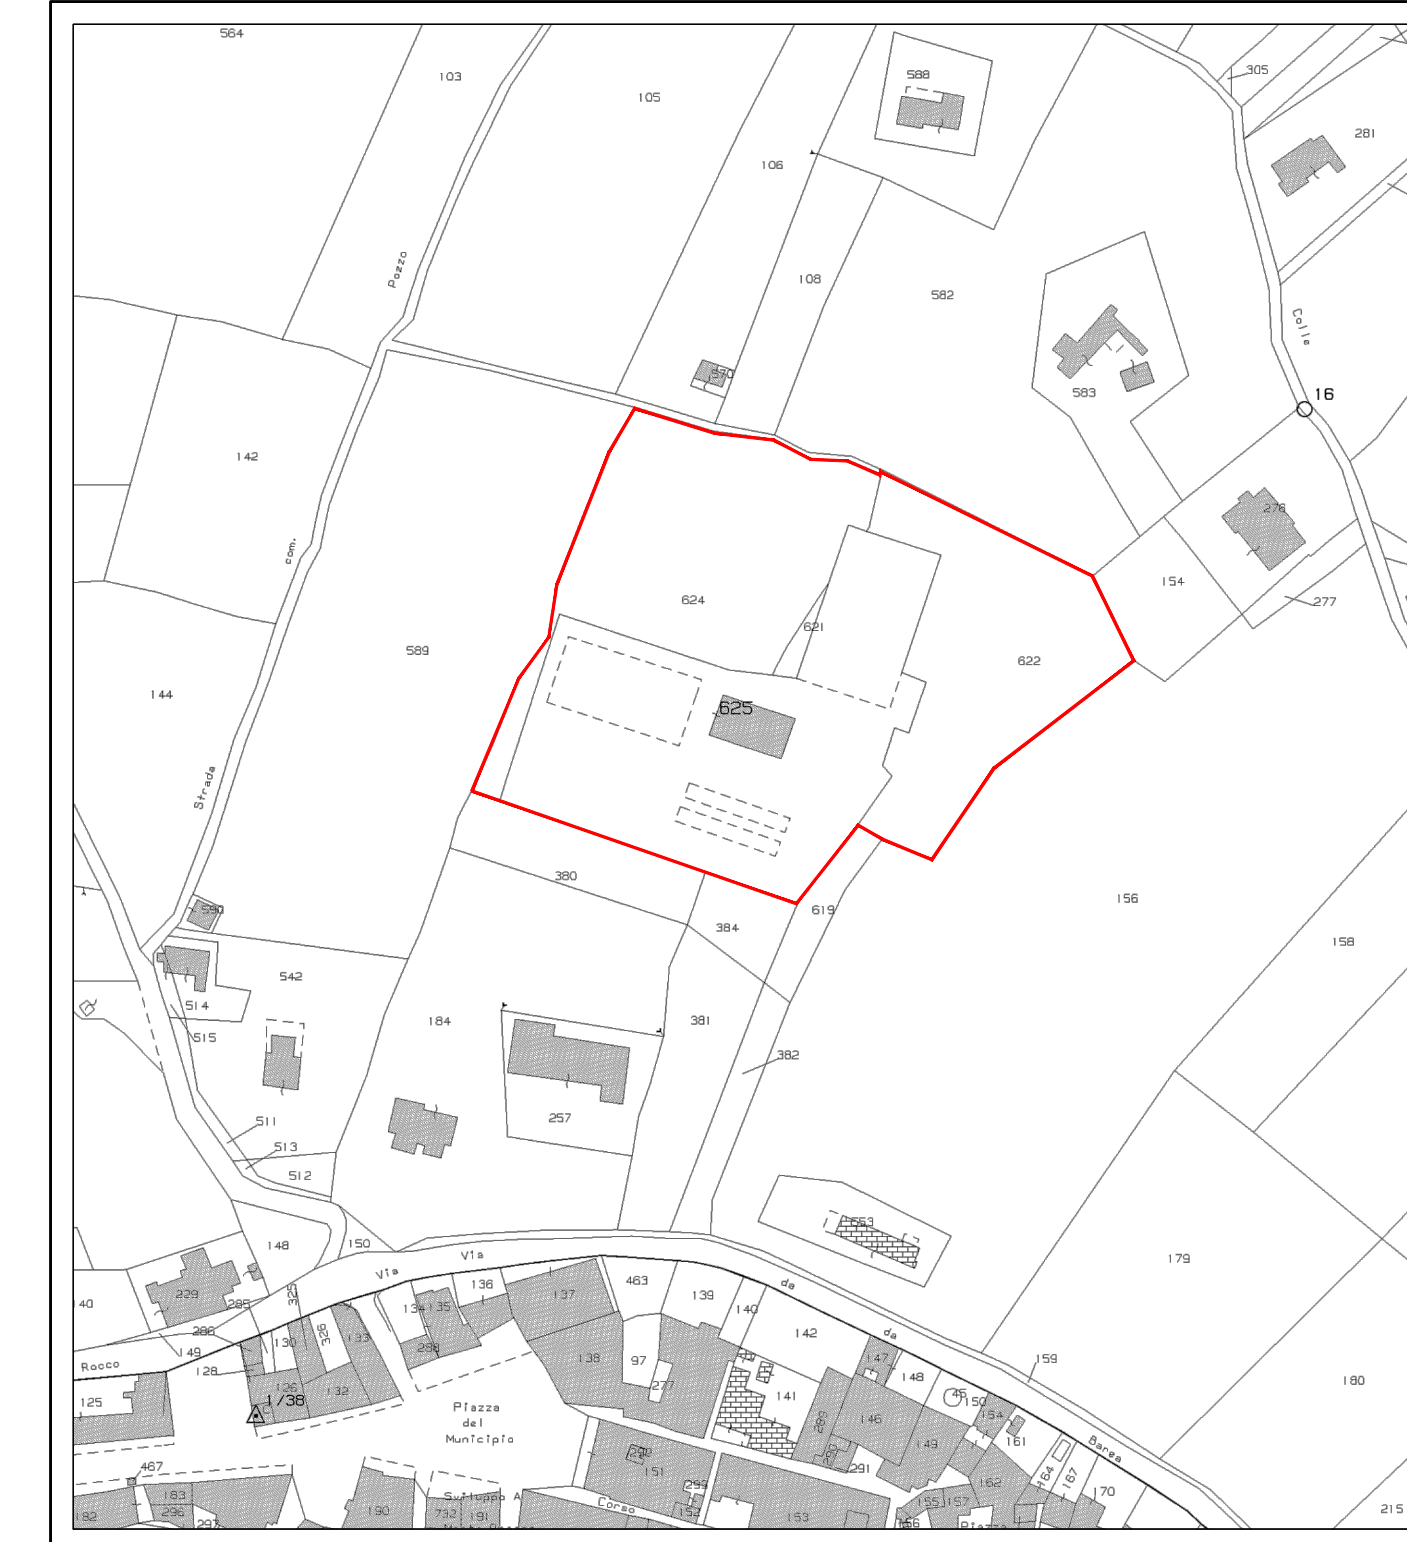

ESTRATTO DI MAPPA
Foglio 30, particelle 621 - 622 - 624 - 625

Scala 1:2.000

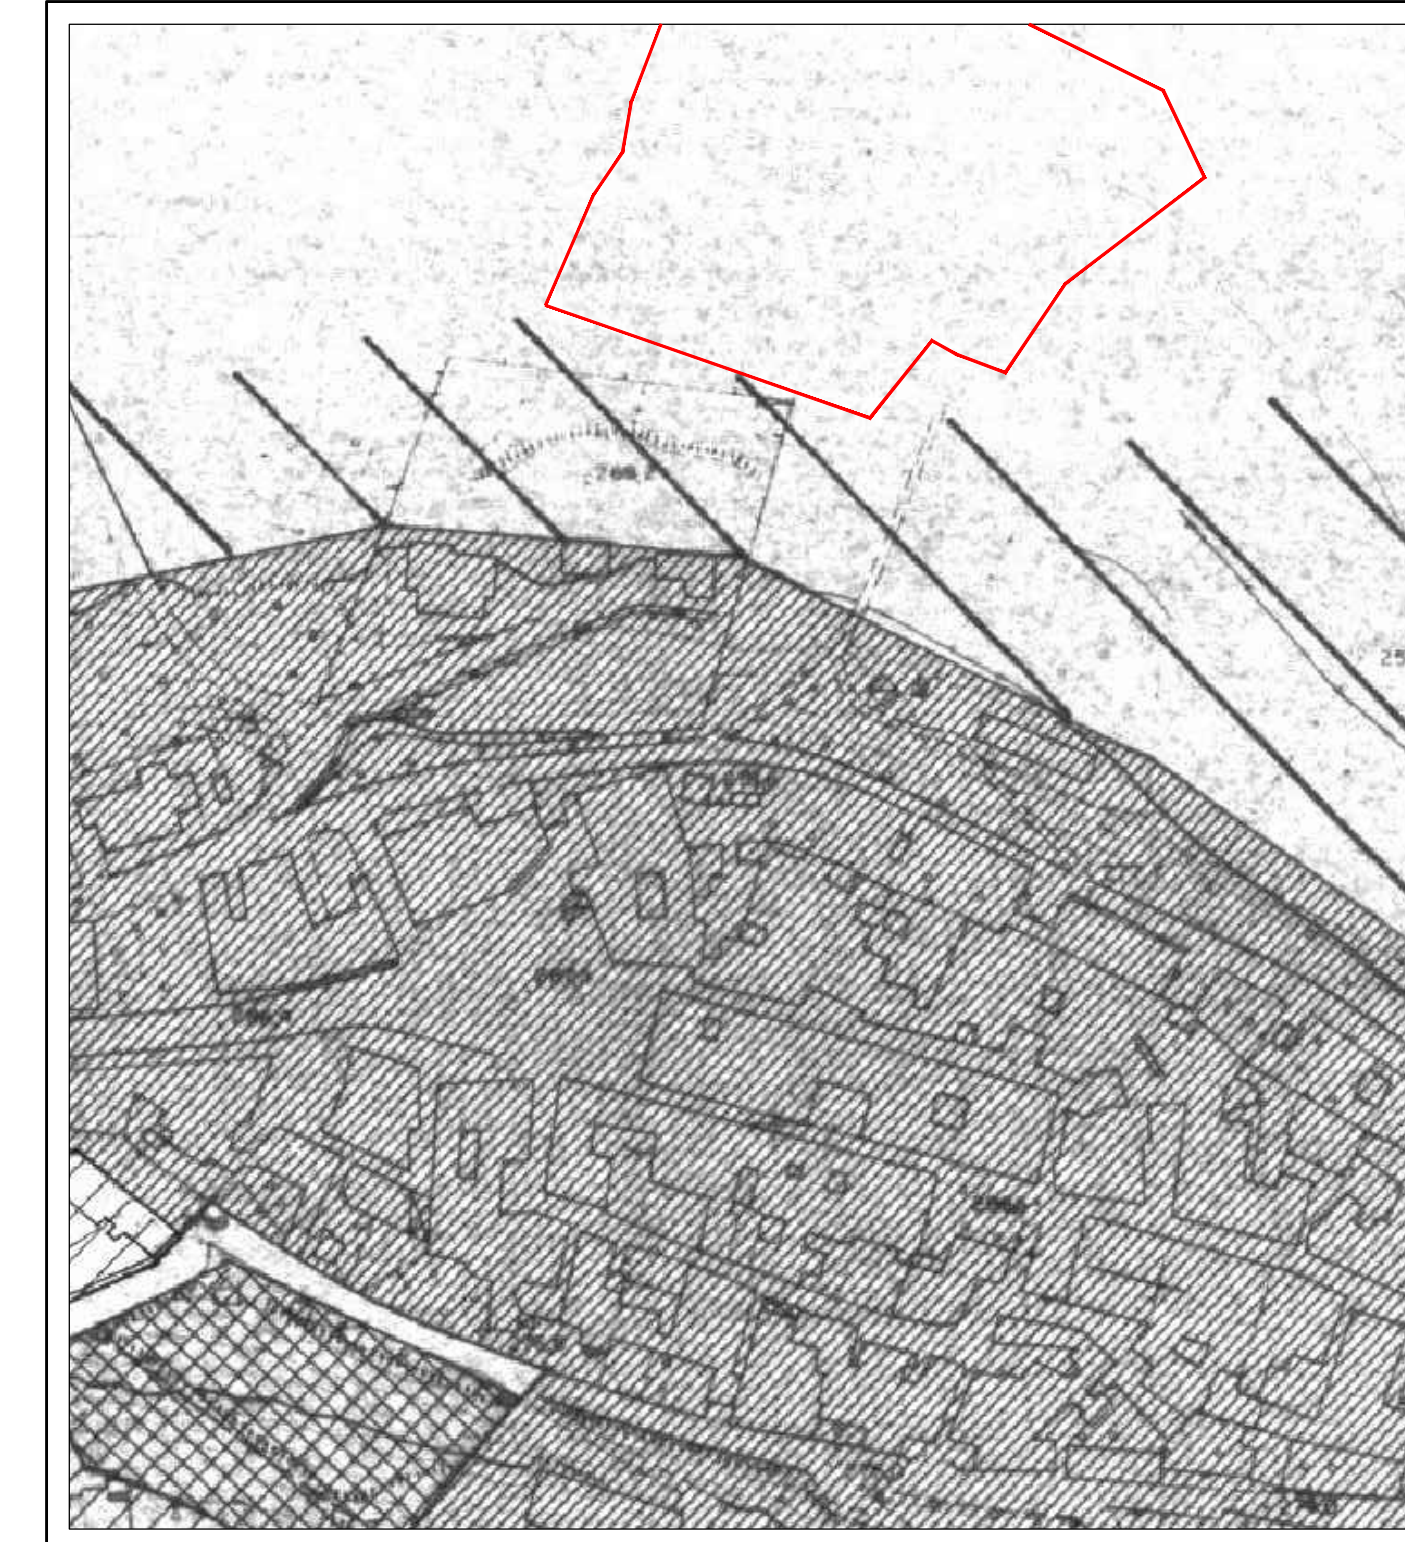

STRALCIO PIANO REGOLATORE GENERALE
Zona E - Agricola

Scala 1:2.000

COMUNE DI ROSETO DEGLI ABRUZZI
SETTORE II - OPERE PUBBLICHE


PROGETTO DI FATTIBILITA' TECNICO-ECONOMICA

**RIGENERAZIONE E AMMODERNAMENTO DELL'IMPIANTO
POLISPORTIVO DI MONTEPAGANO**

PROPOSTA DI FINANZA DI PROGETTO AI SENSI DELL'ART. 5 D.LGS 38/2021


UBICAZIONE: VIA BOREA n. 9999, FRAZ. MONTEPAGANO - 64026 ROSETO DEGLI ABRUZZI
PROPONENTE: ASD BELVEDERE PAGANESE - CORSO UMBERTO I n. 5, 64026 ROSETO DEGLI ABRUZZI
C.F. 91057100678 - P.IVA 02094950678

Tavola n.	Titolo tavola	
01	INQUADRAMENTO TERRITORIALE	
Contenuto:	IL PROPONENTE Il Legale Rappresentante Sig. Di Filippo Ercole (F.to digitalmente)	IL PROGETTISTA Arch. Paolo Taraschi (F.to digitalmente)
Cod. elaborato	Rev. n.	Data
PFTE_03	01	03 maggio 2024

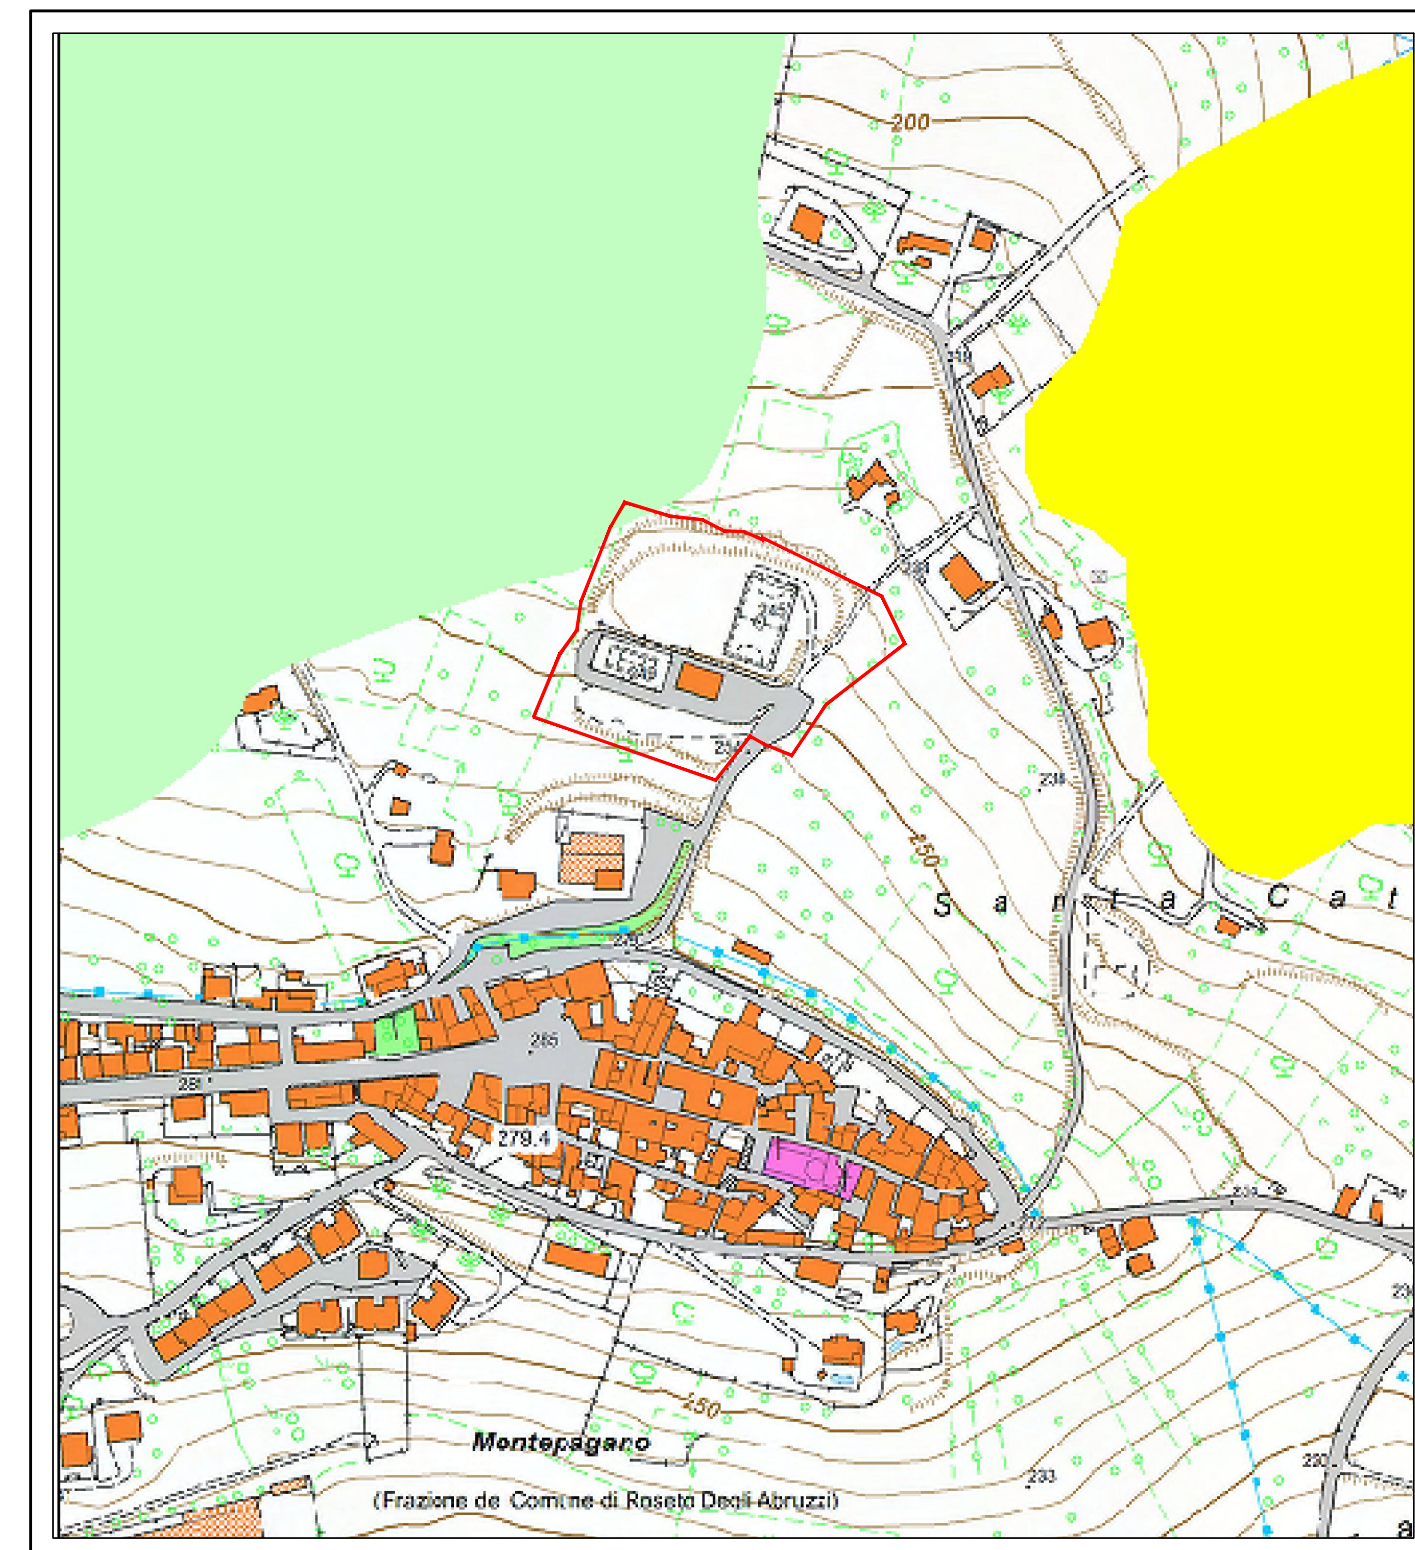


PIANO ASSETTO IDROGEOLOGICO

Scala 1:5.000

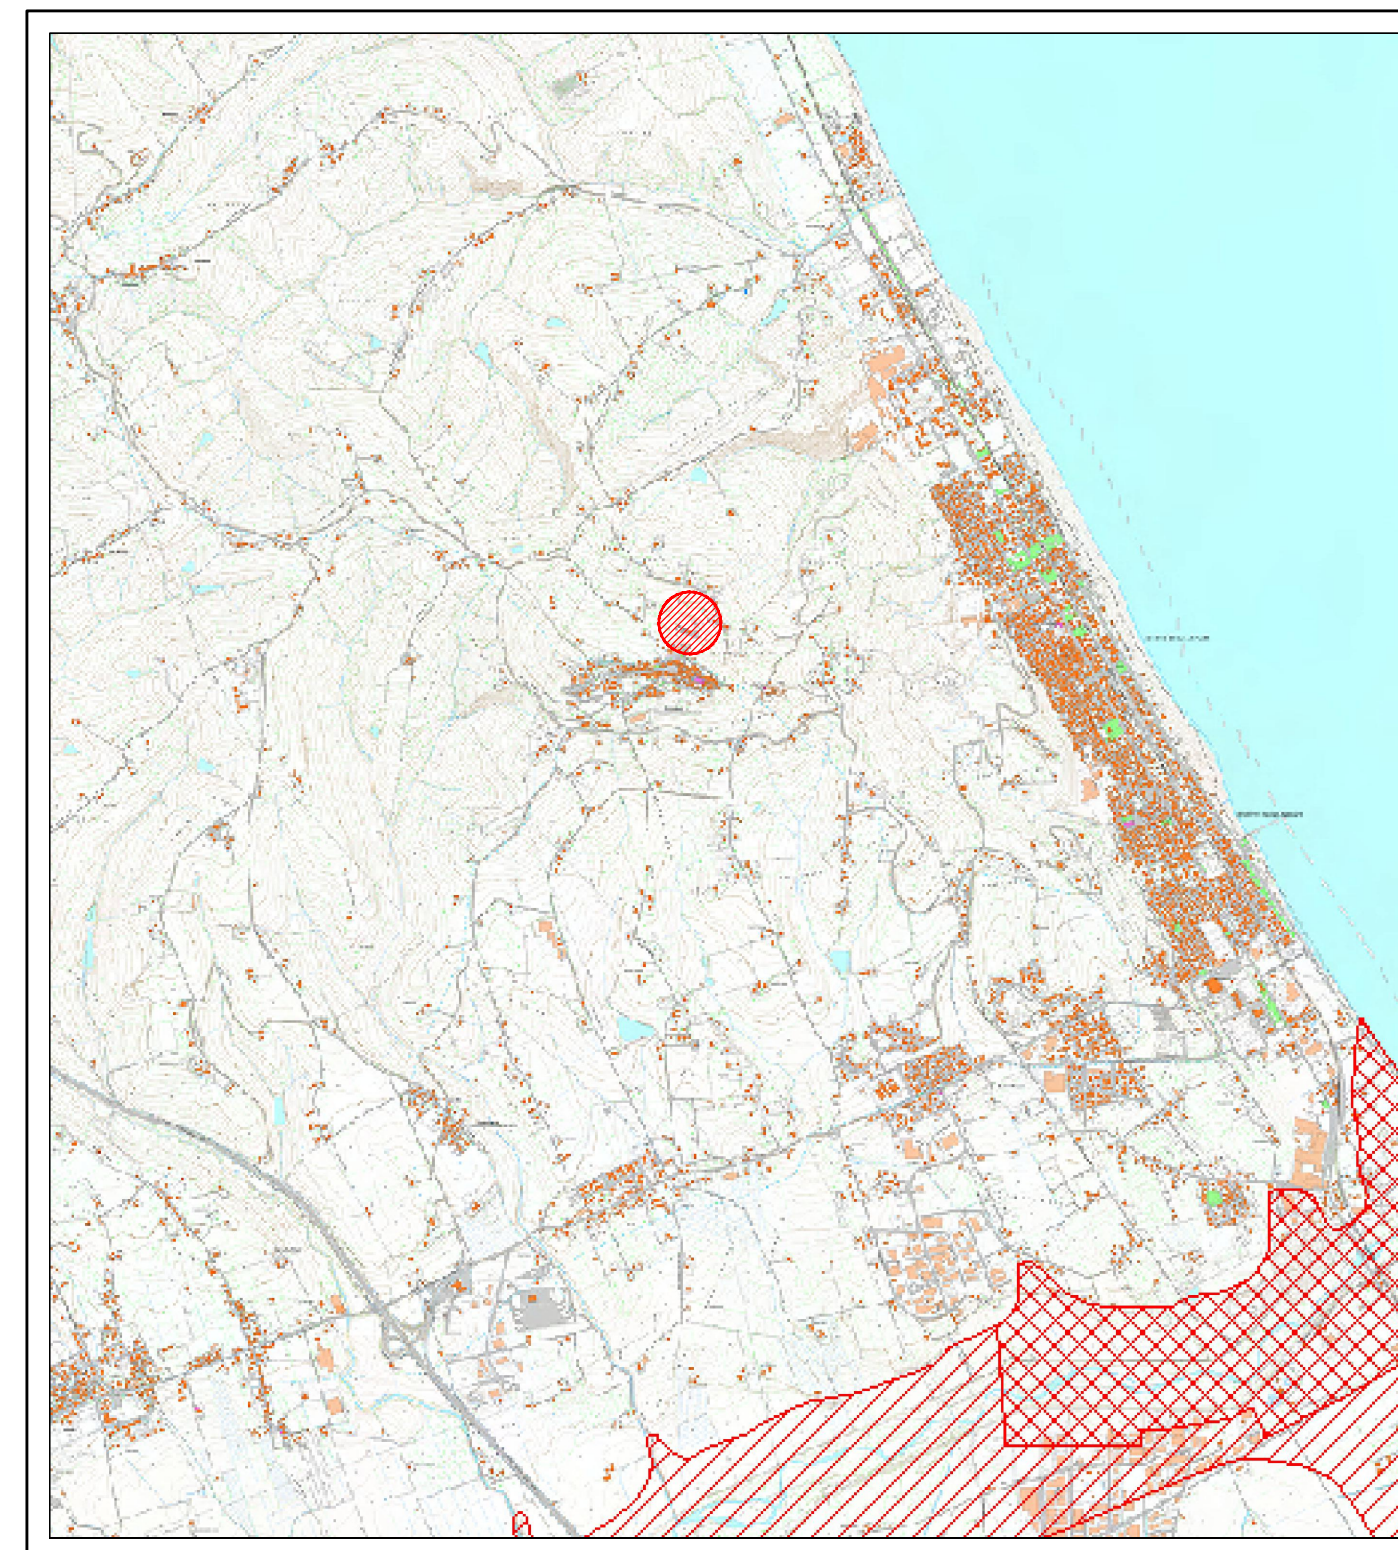


PIANO STRALCIO DIFESA ALLUVIONI

Scala 1:50.000

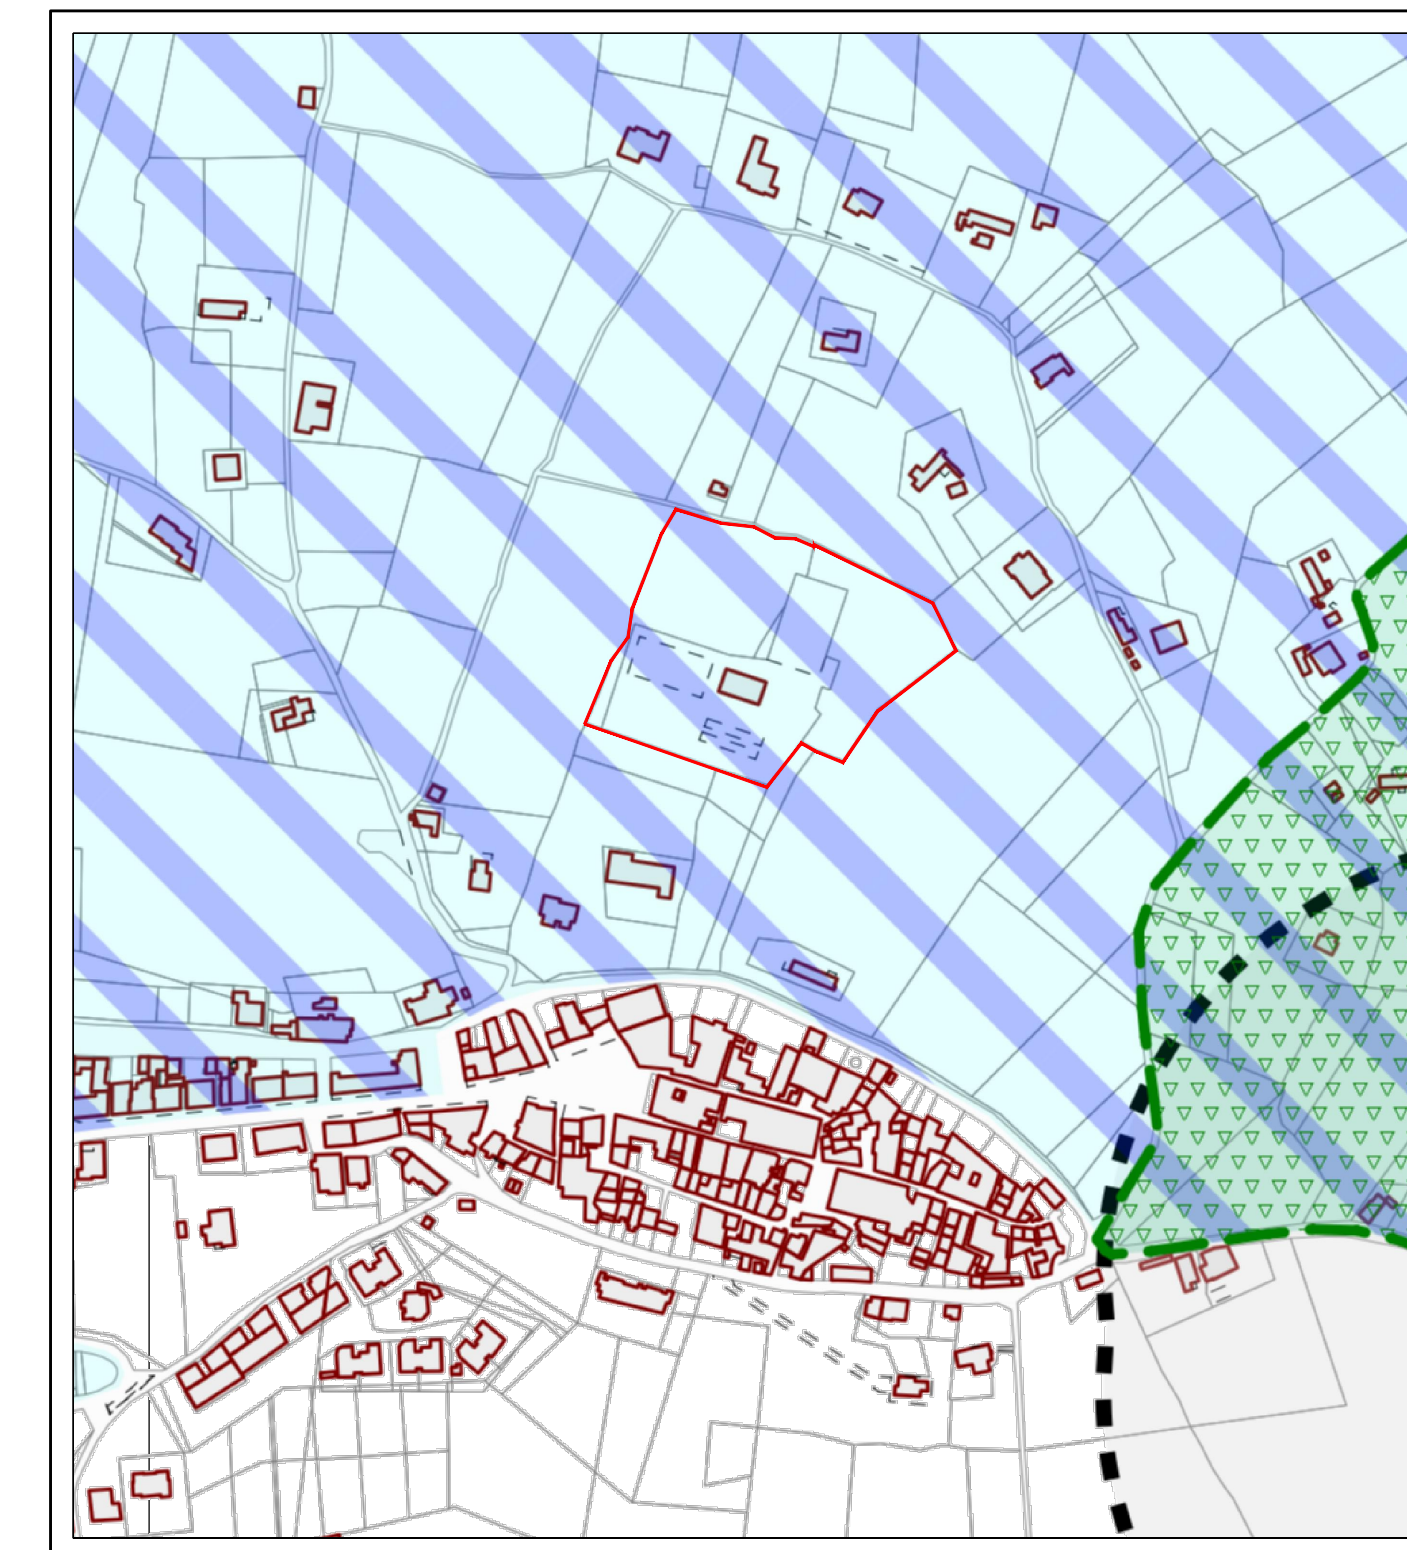

CARTA DEI VINCOLI
Vincolo idrogeologico R.D. 3267/1923

Scala 1:5.000

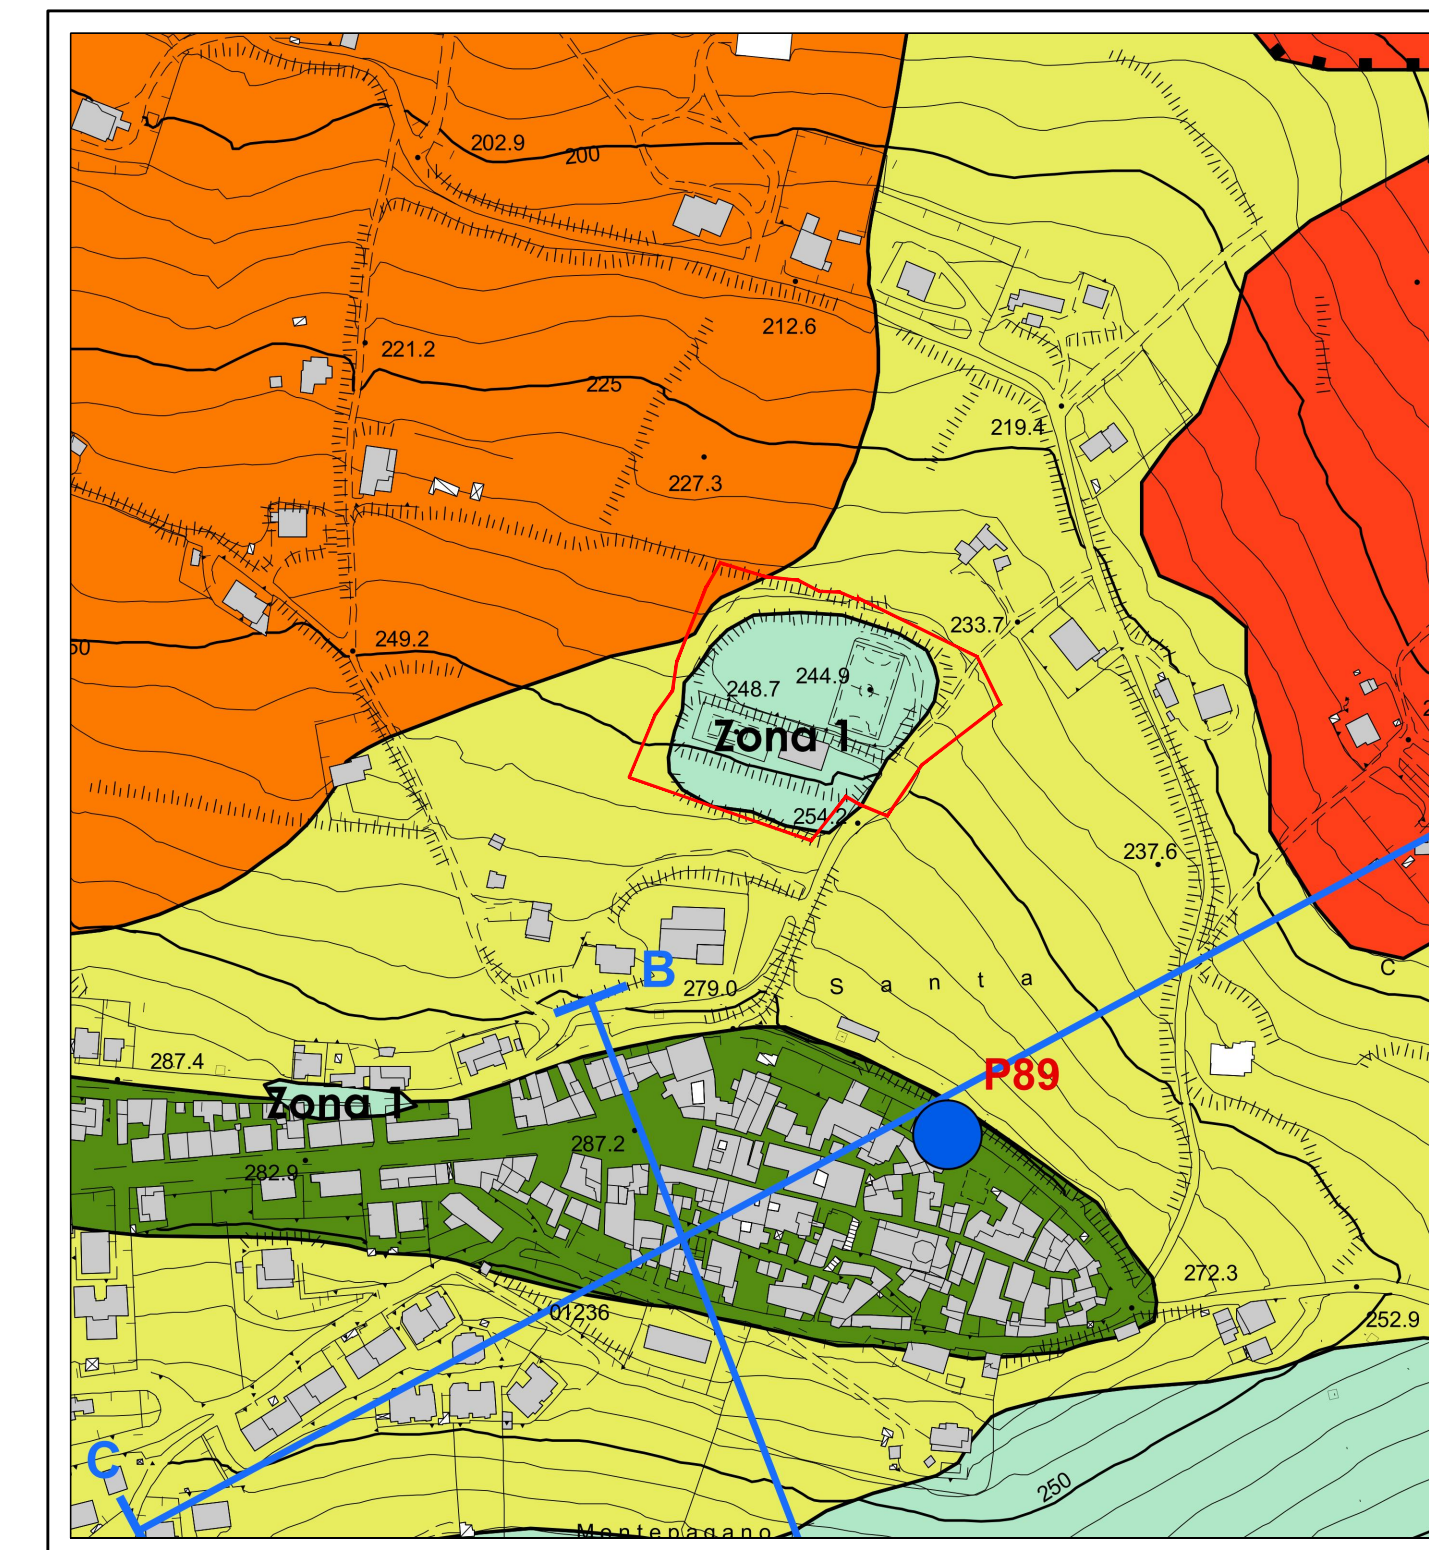

MZS LIVELLO 1 - CARTA MOPS
Zona 1 - Stabile suscettibile di amplificazioni locali

Scala 1:5.000