


AMMINISTRAZIONE COMUNALE DI ROSETO DEGLI ABRUZZI  
Palazzetto dello sport "Palasalara"

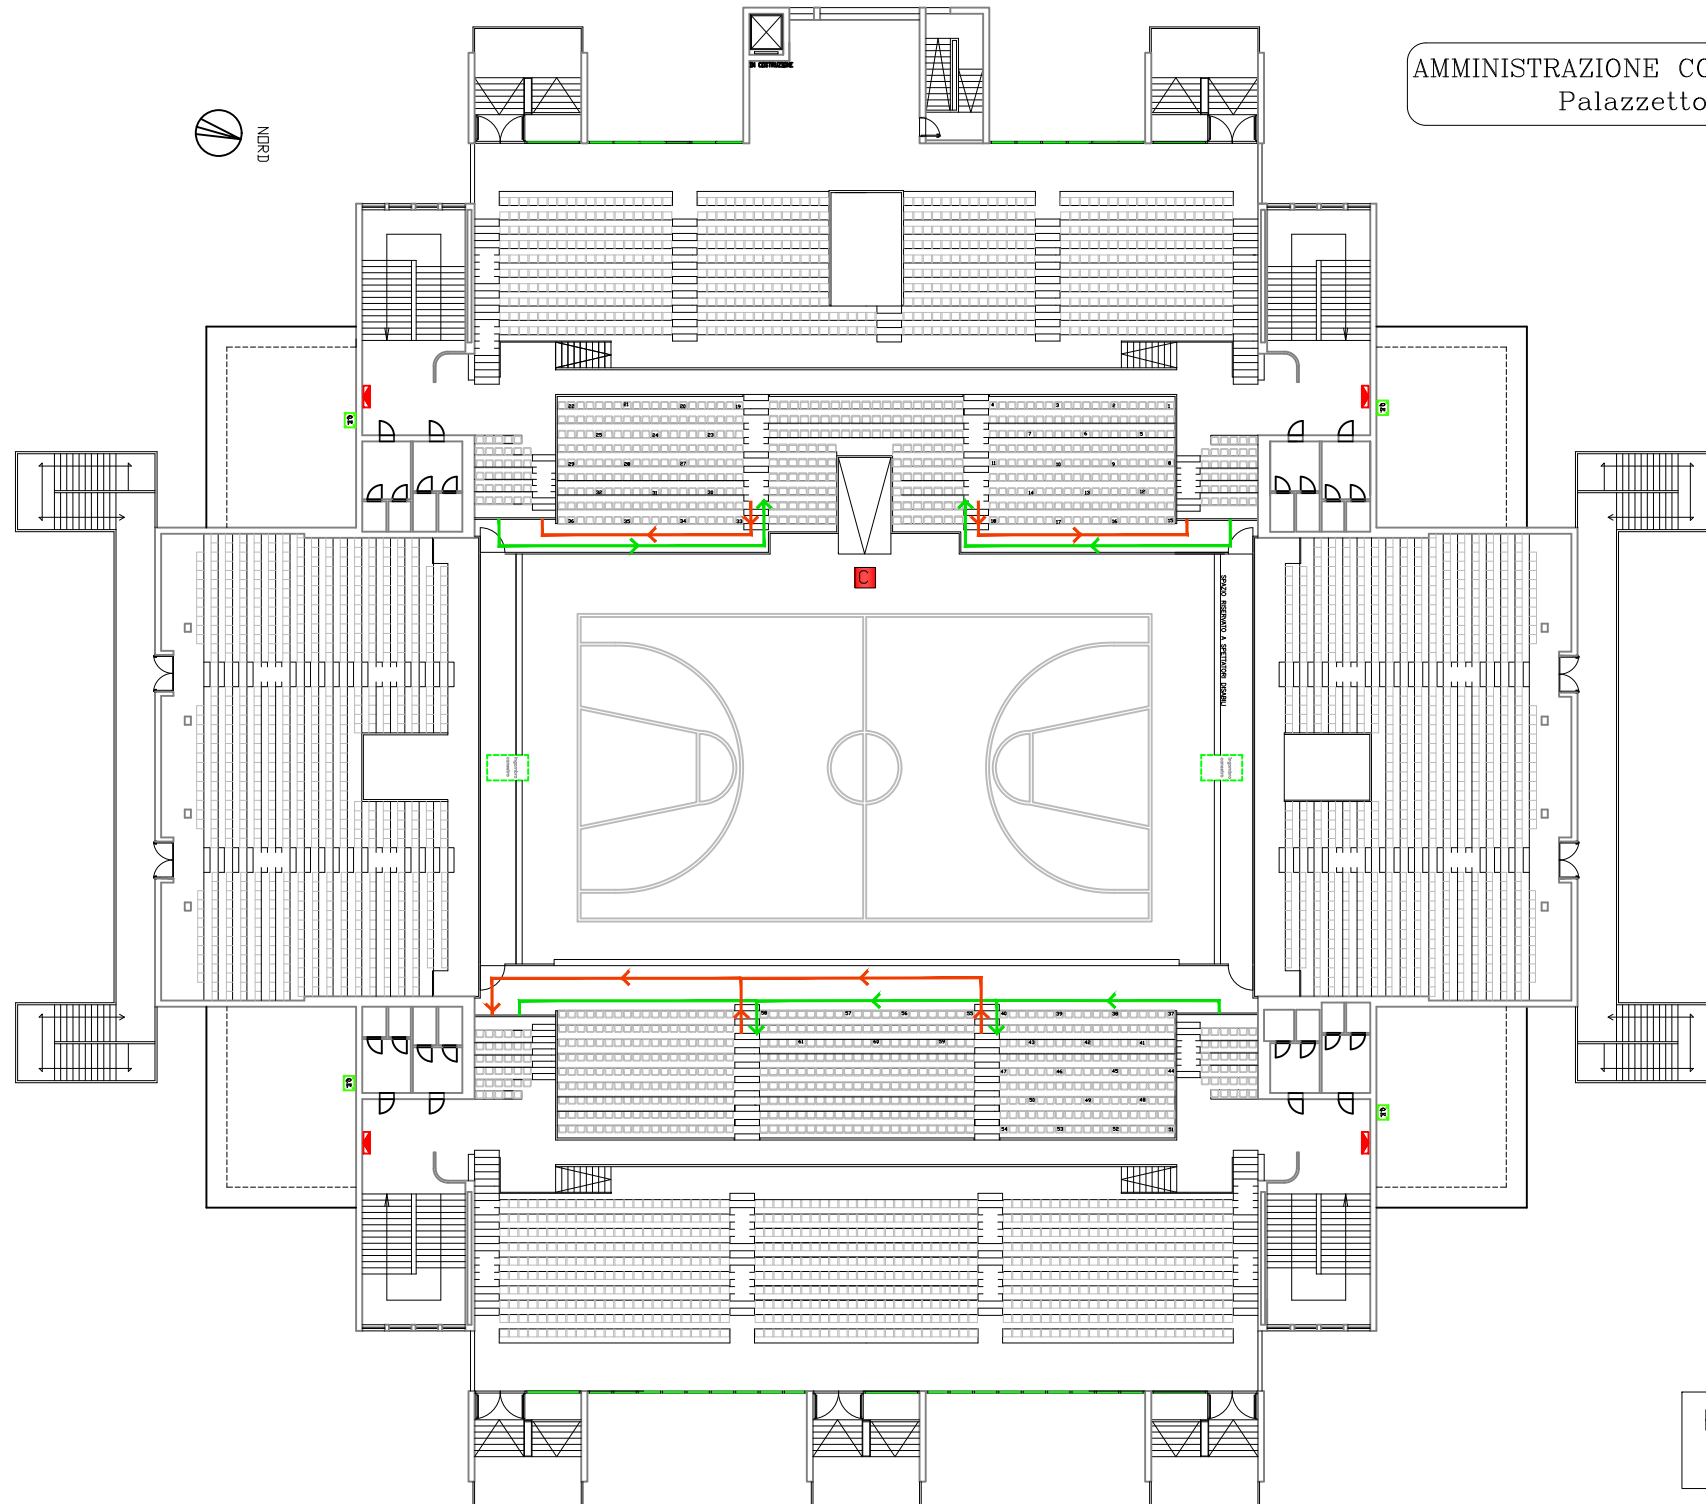

- POSTAZIONI CANDIDATI
- POSTAZIONI COMMISSIONI
- POSTAZIONI IDENTIFICAZIONE
- TRIAGE
- PERCORSI ENTRATA
- PERCORSI USCITA
- PERCORSI COMMISSIONE

PIANTA GRADINATE  
SCALA 1:100