





INQUADRAMENTO CATASTALE DELL'AREA DI PROGETTO 1:500 FG 31A P.LLE 63-90



VISTA INDICATIVA 3D DA VIA NAZIONALE

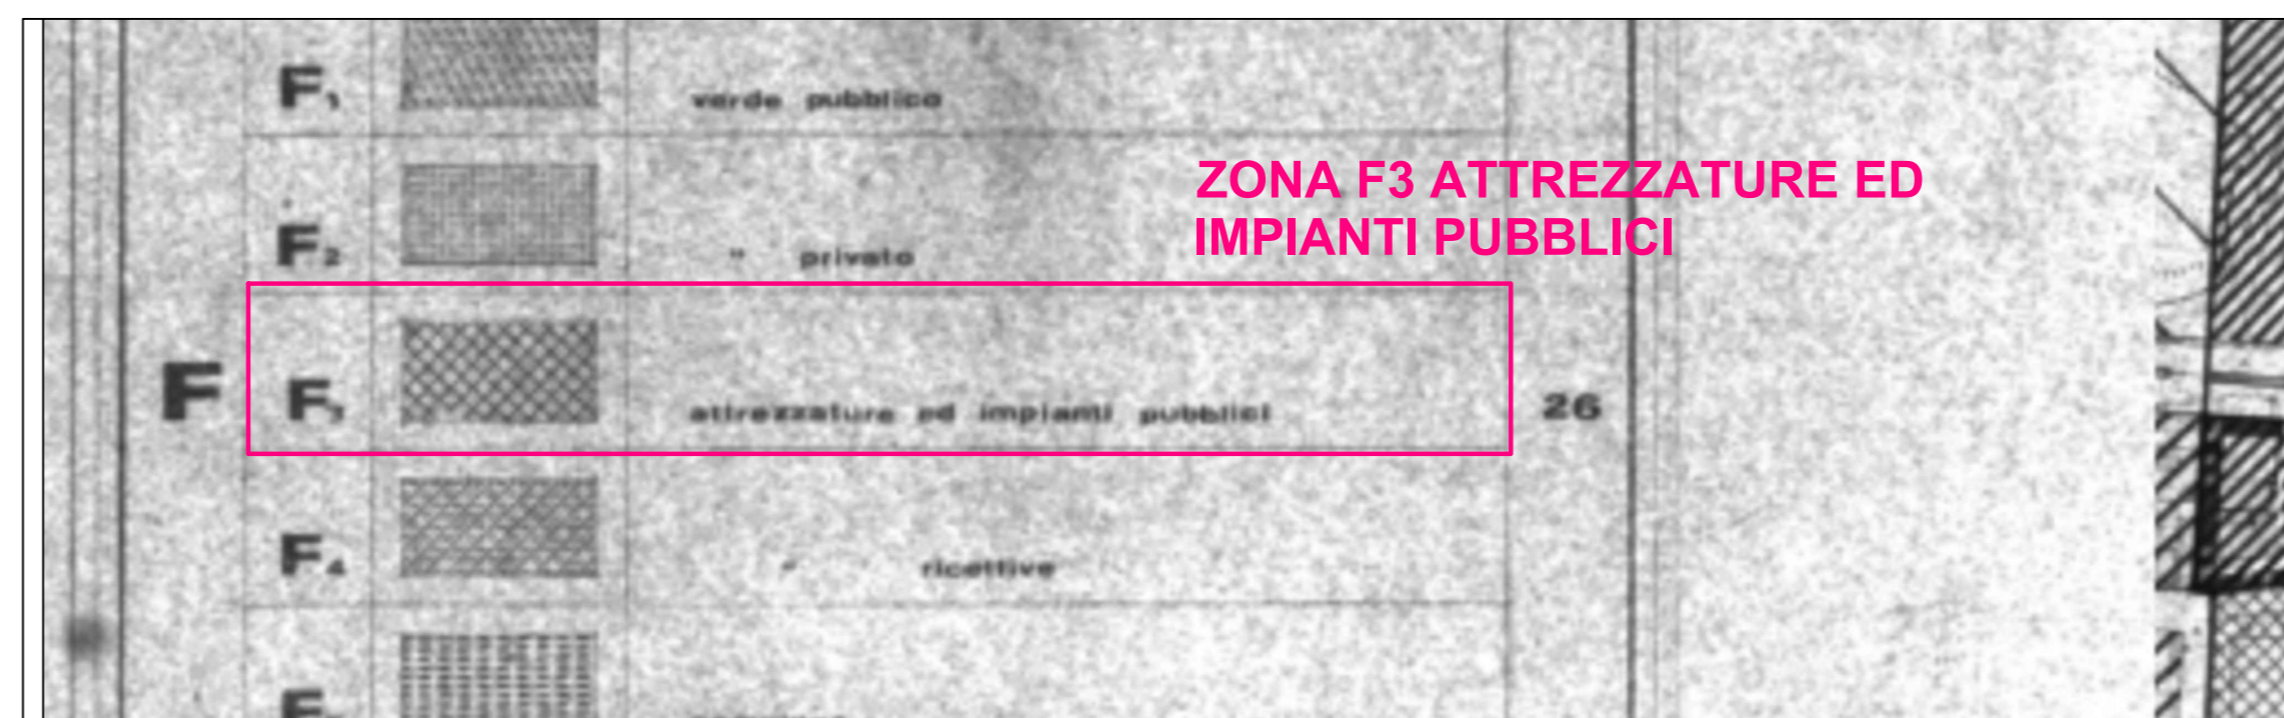

INQUADRAMENTO DELL'AREA DI PROGETTO RISPETTO ALLE PREVISIONI URBANISTICHE DEL P.R.G. 1:2000

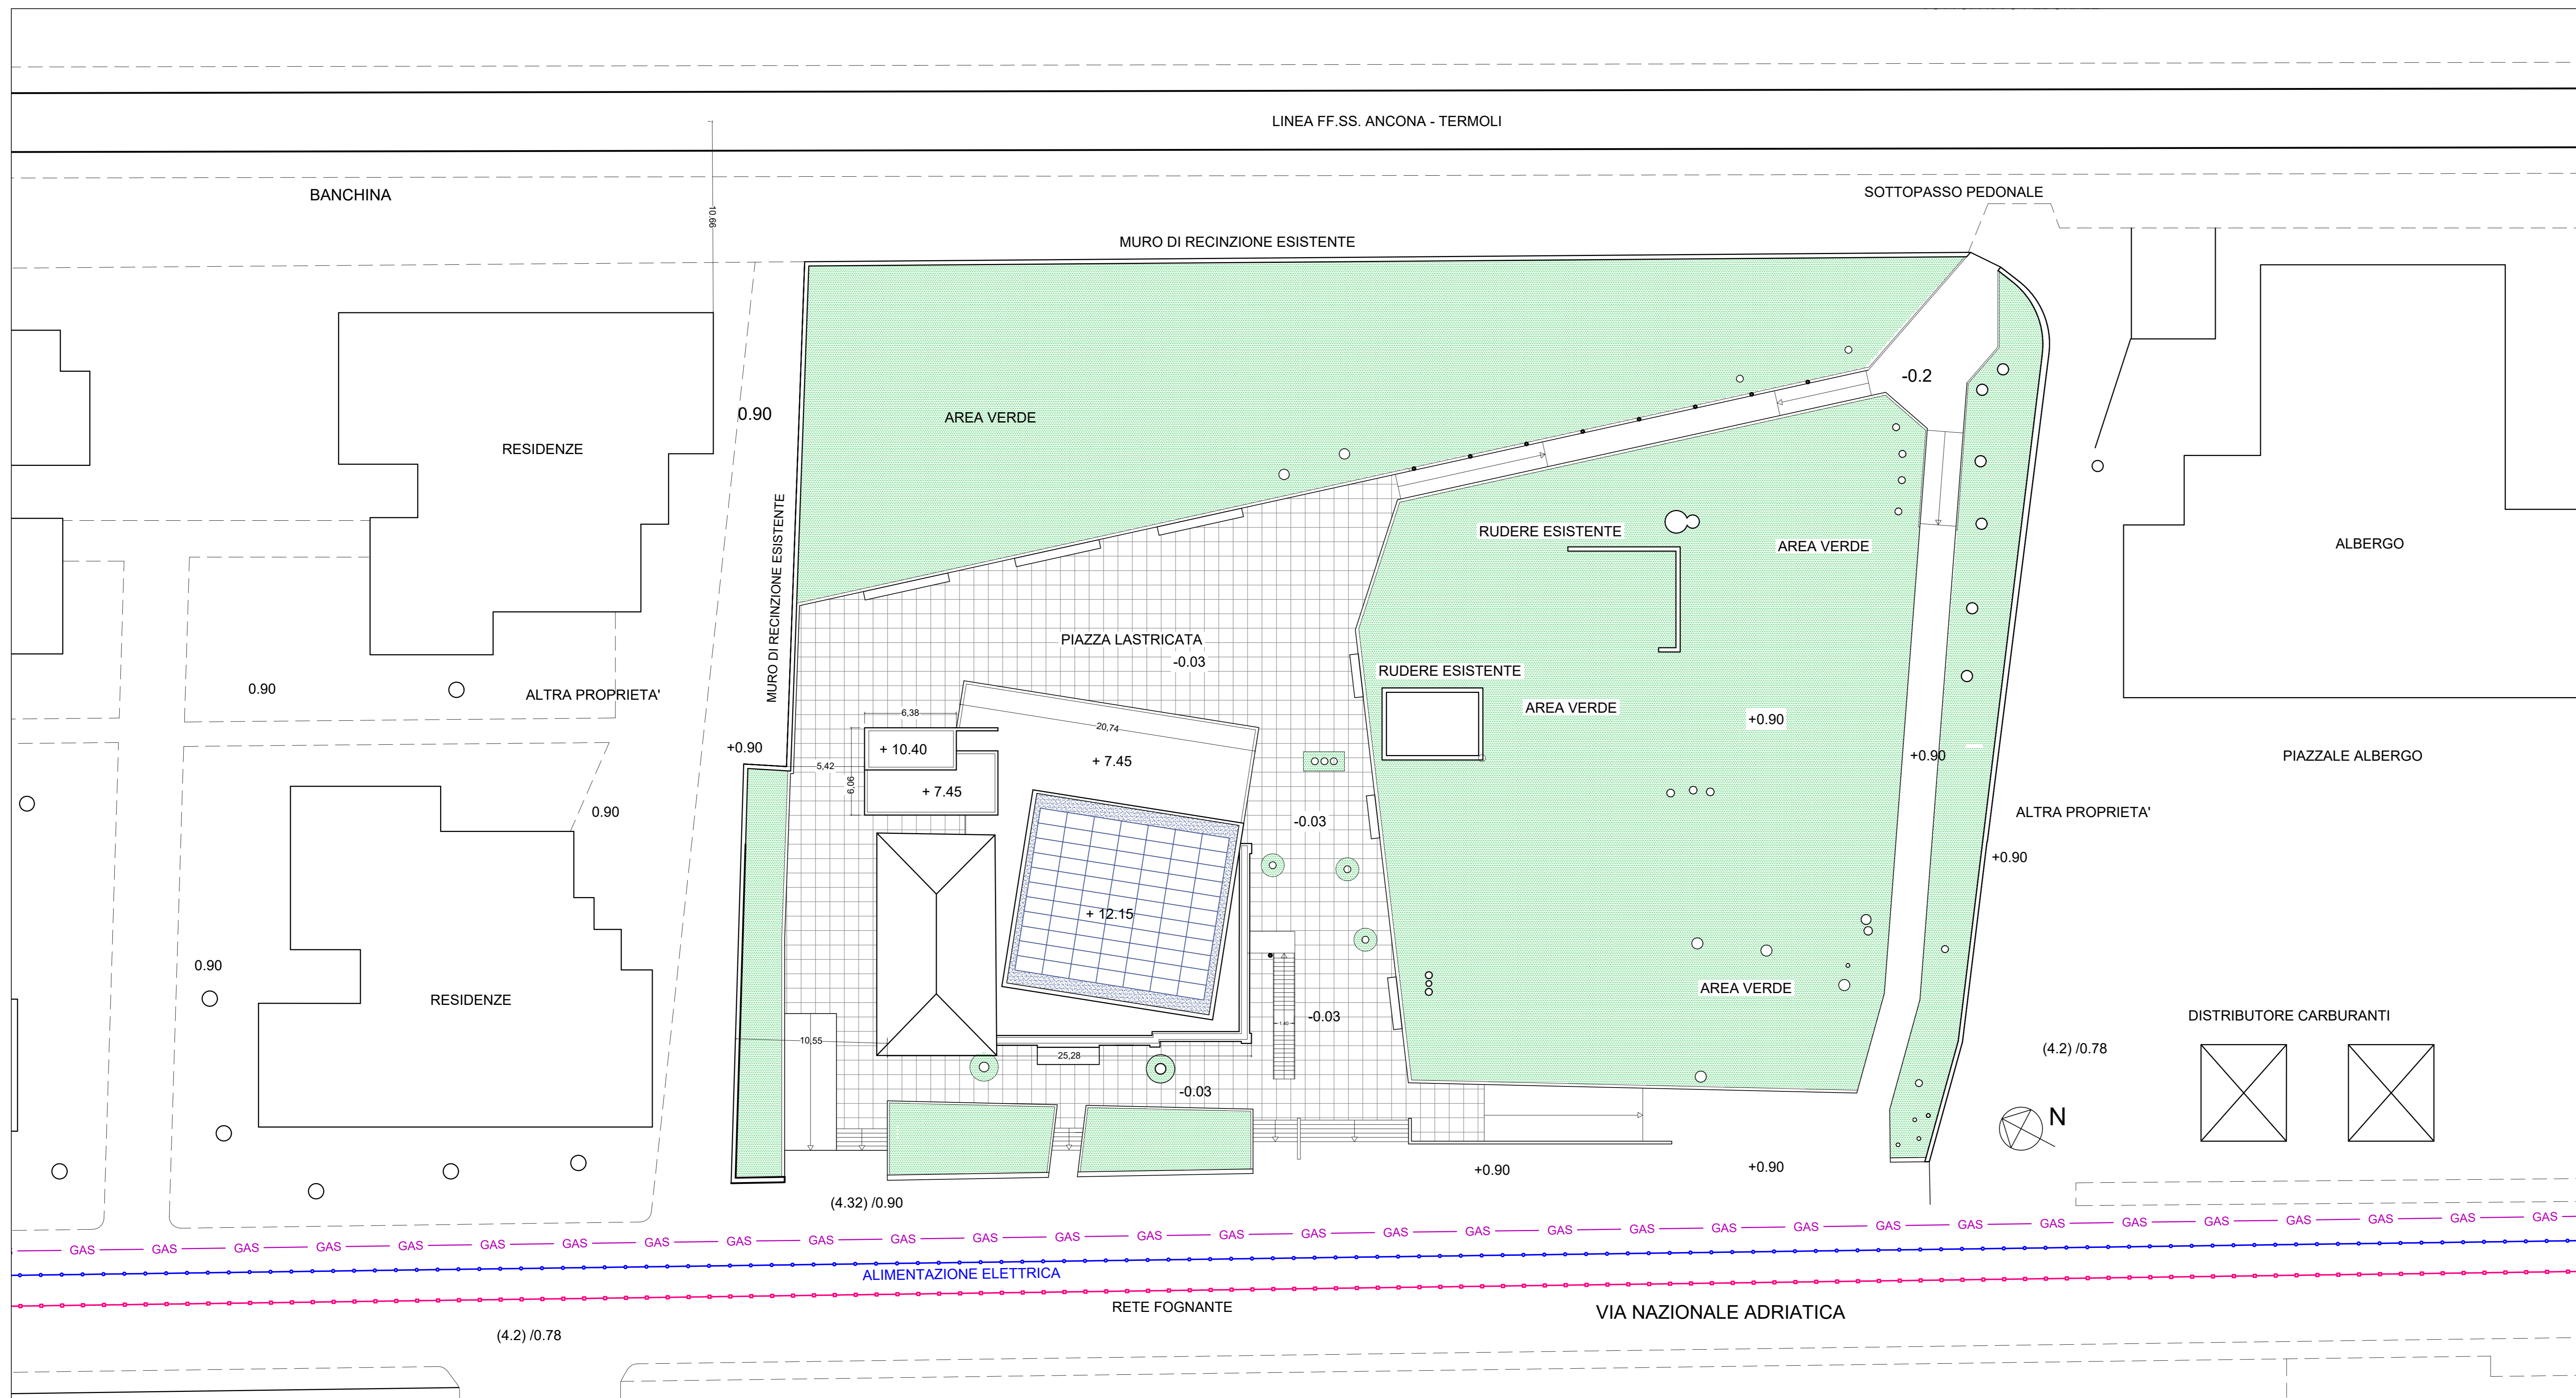

PLANIMETRIA D'INSIEME 1:200  
INDICAZIONE ATTIVITA' LIMITROFE  
INDICAZIONE RETI ESTERNE



VEDUTA AEREA DELL'AREA DI PROGETTO

**P.F.T.E.**  
**PER REALIZZAZIONE DI UNA STRUTTURA POLIFUNZIONALE DA DESTINARE AD ATTIVITA' DI TIPO CULTURALE E CONVEGNI SULL'AREA DI VILLA CLEMENTE**  
 PNRR - MISSIONE 5 - COESIONE E INCLUSIONE - COMPONENTE 2 - INFRASTRUTTURE SOCIALI, FAMIGLIE, COMUNITA' E TERZO SETTORE - INVESTIMENTO 2.1 "INVESTIMENTI IN PROGETTI DI RIGENERAZIONE URBANA, VOLTI A RIDURRE SITUAZIONI DI EMARGINAZIONE E DEGRADO SOCIALE", FINANZIATO DALL'UNIONE EUROPEA - NEXT GENERATION EU

**LBS+ ARCHITETTURA**  
 LBS+ srl - VIA STAZIONE 1 - 67040 COLLARMELE AG (teramo)@pec.it - P.I. 02191170963  
 IL DIRETTORE TECNICO

collaboratori:  
 ING. FABIO COLABRANCHI  
 ING. LUCA FREZZINI  
 ING. LUIGI CERASOLI

ING. TOMASO BUTTARI  
 ARCH. GILBERTO DE GIUSTO

ARCH. VINCENZO LETTA  
 via Salaria 38 - 00187 (ROMA) (RM)  
 www.archivincenzoletta.com

scv: **A1** elaborato: **INQUADRAMENTO** data: **28/06/2023**  
 scala: **1:200 1:500 1:2000**