

COMUNE DI ROSETO DEGLI ABRUZZI

LOCALITA' VIA NAZIONALE

ENTE : COMUNE DI ROSETO DEGLI ABRUZZI


PROGETTO : RISTRUTTURAZIONE " ARENA
4 PALME "

ESISTENTE 29 APR 1995

TAV. 2 PIANTE SPOGLIATOI E SERVIZI N. 10589


SCALA 1: 100

STUDIO TECNICO
PROGETTAZIONE
RILEVEI TOPOGRAFICI
CONSULENZA TECNICA
via NAPOLI 4
64026 ROSETO DEGLI ABRUZZI TR
TEL. 085/4939156
DATA : 20 APR 1995

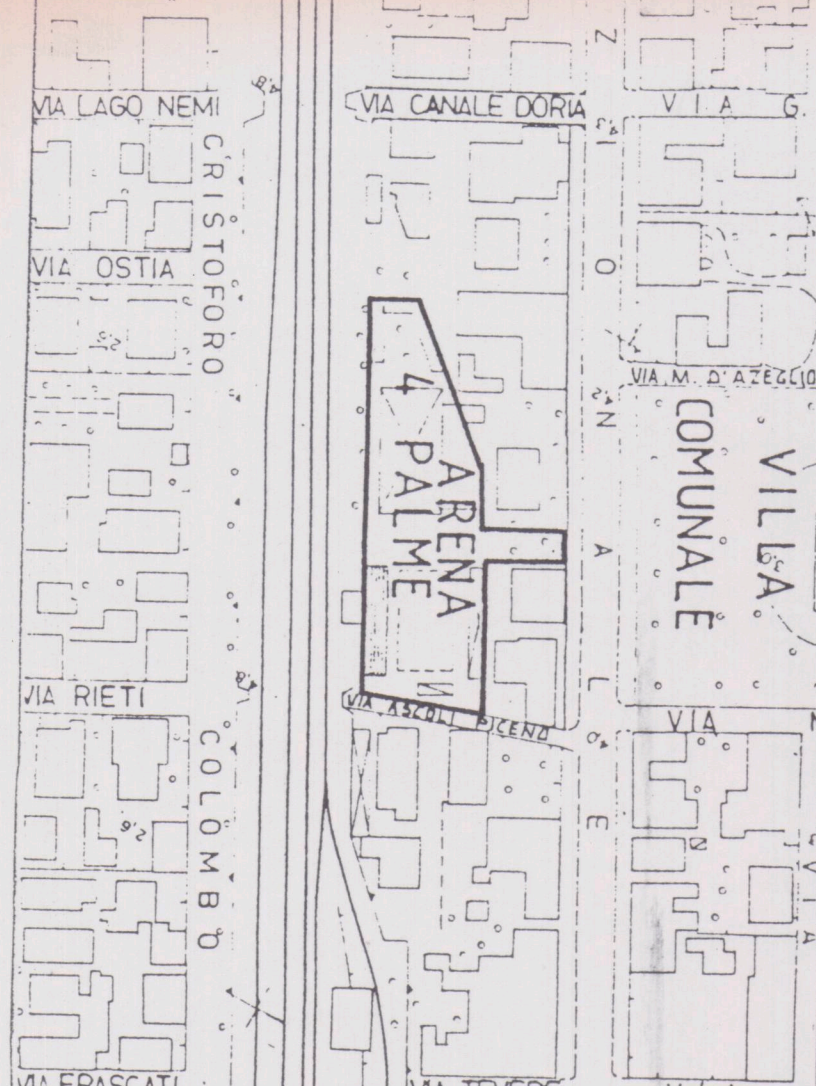

PIANTA SPOGLIATOI • TRIBUNE

SCALA 1:100

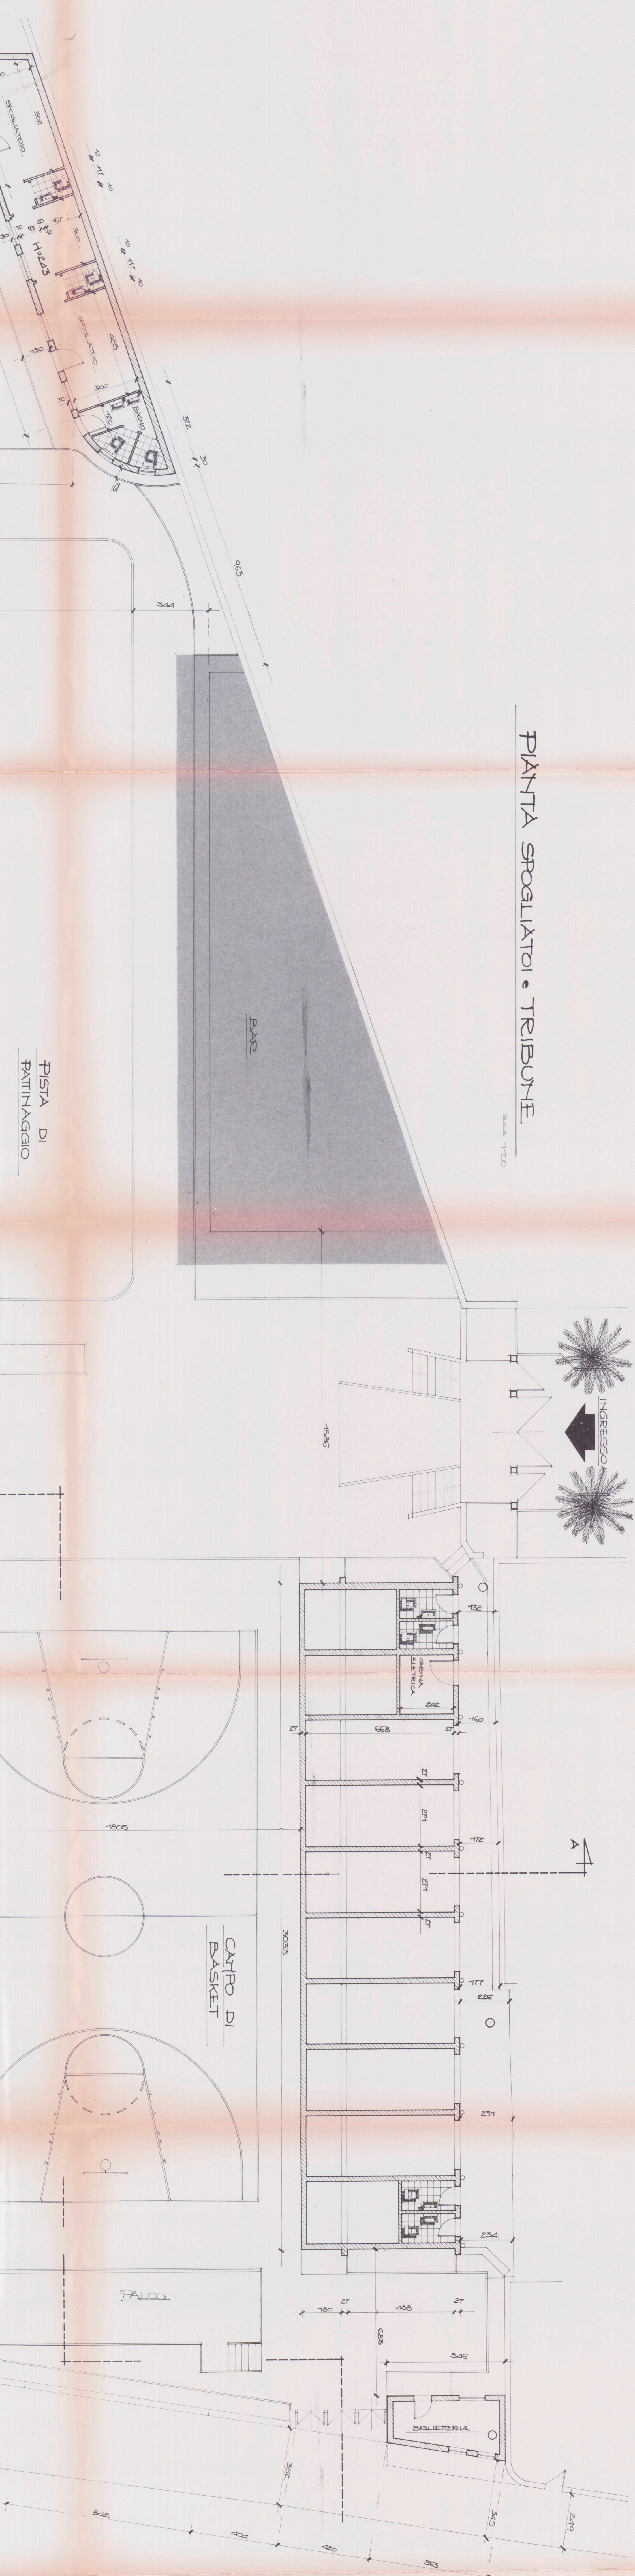

PISTA DI
PATINAGGIO