

COMUNE DI ROSETO DEGLI ABRUZZI

LOCALITA' VIA NAZIONALE


ENTE : COMUNE DI ROSETO DEGLI ABRUZZI

PROGETTO : RISTRUTTURAZIONE " ARENA
4 PALME "

ESISTENTE

TAV. 3 SEZIONE TRIBUNA

SCALA 1:100


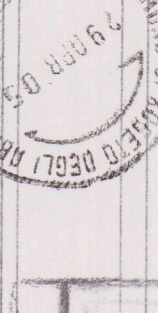


Comune di Roseto degli Abruzzi
N. 10598

STUDIO TECNICO
PROGETTAZIONE
RILEVATO TOPOGRAFICI
CONSULENZA TECNICA
VIA NAPOLI 4
64026 ROSETO DEGLI ABRUZZI (TE)
TEL. 085/8938154




DATA 20 APR. 1995

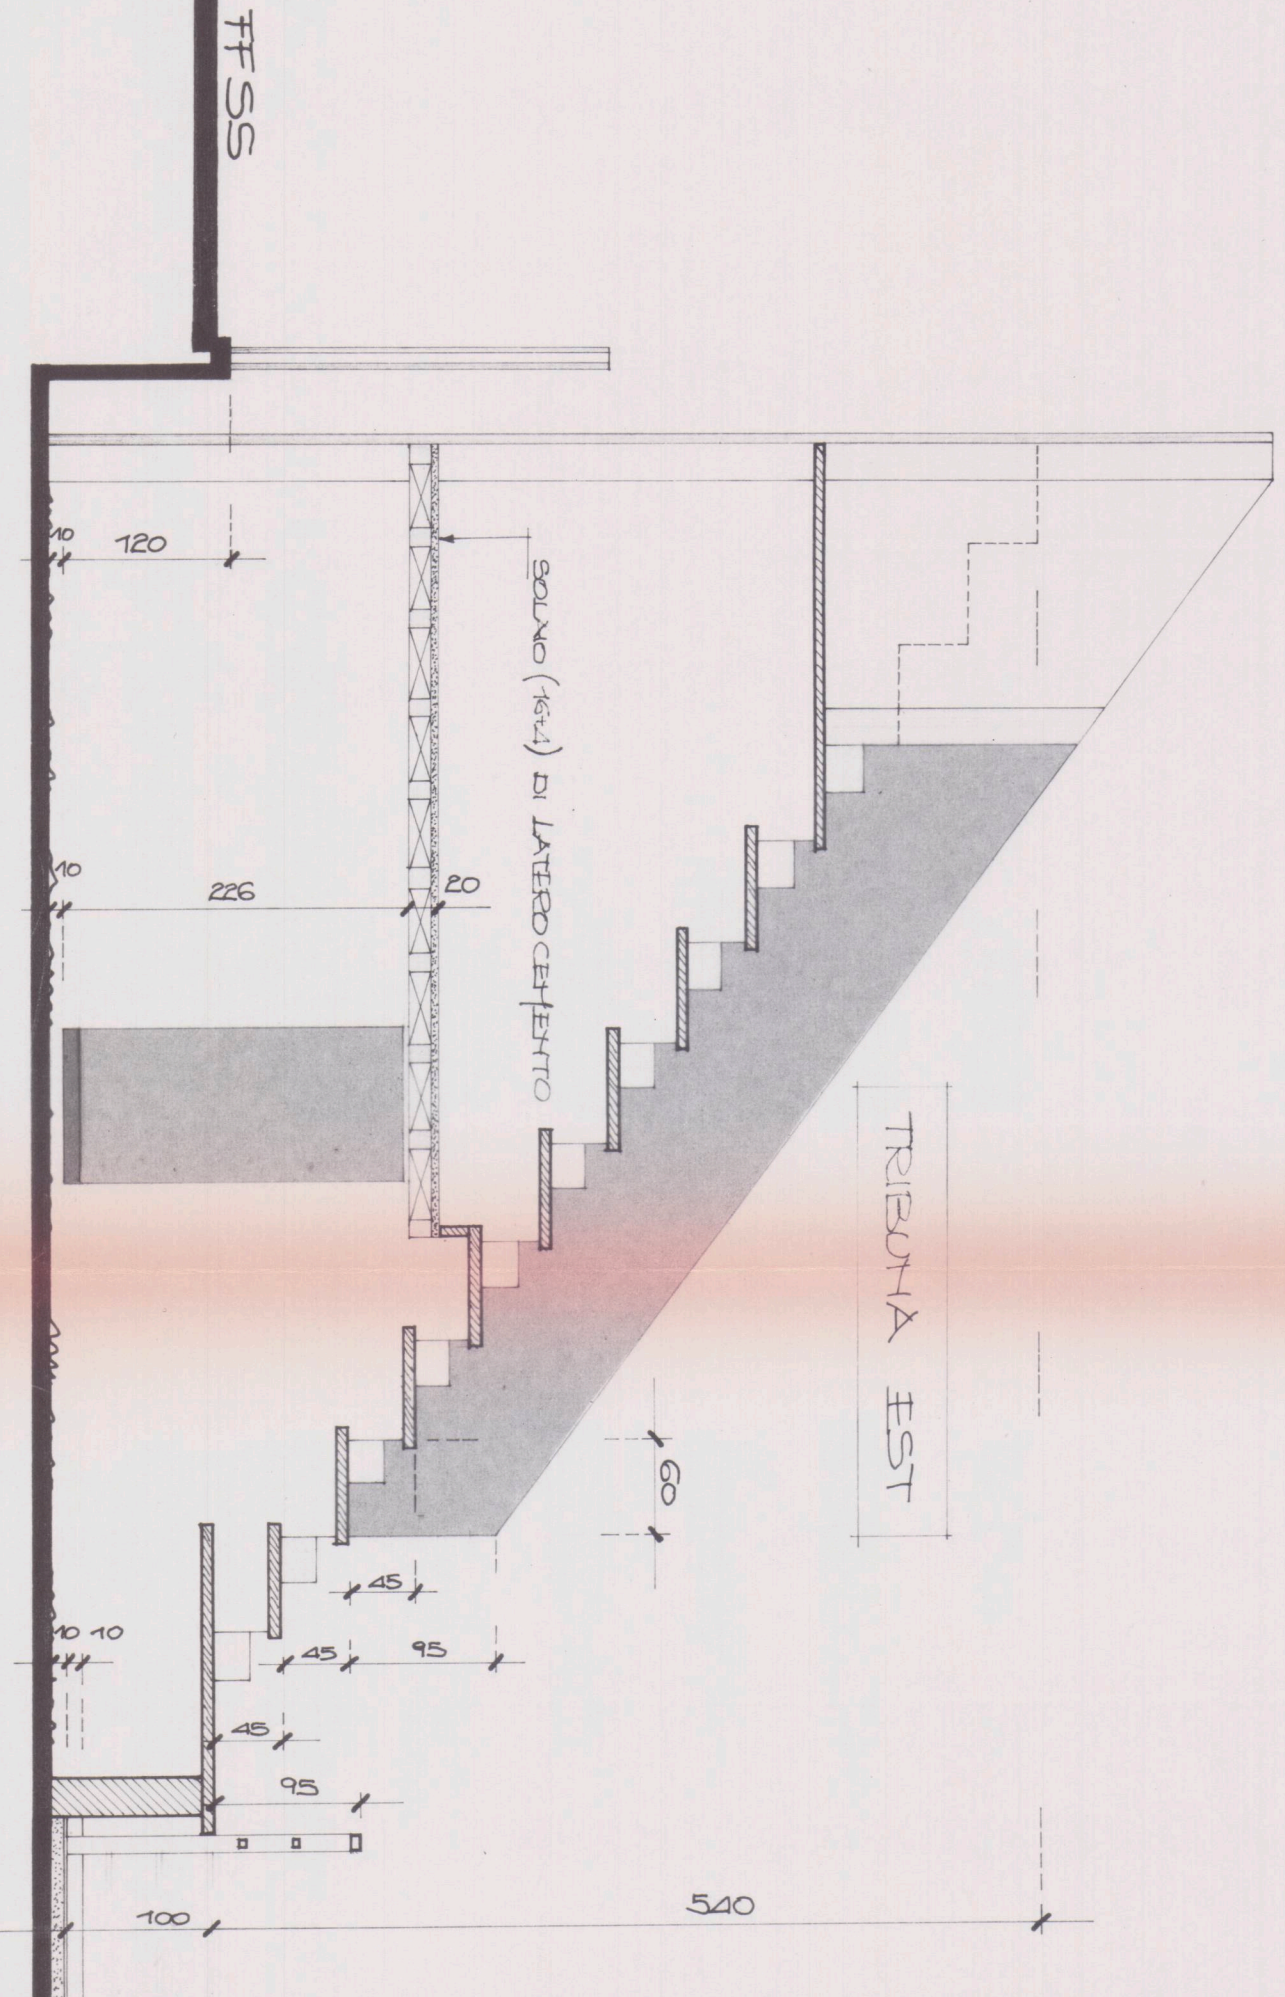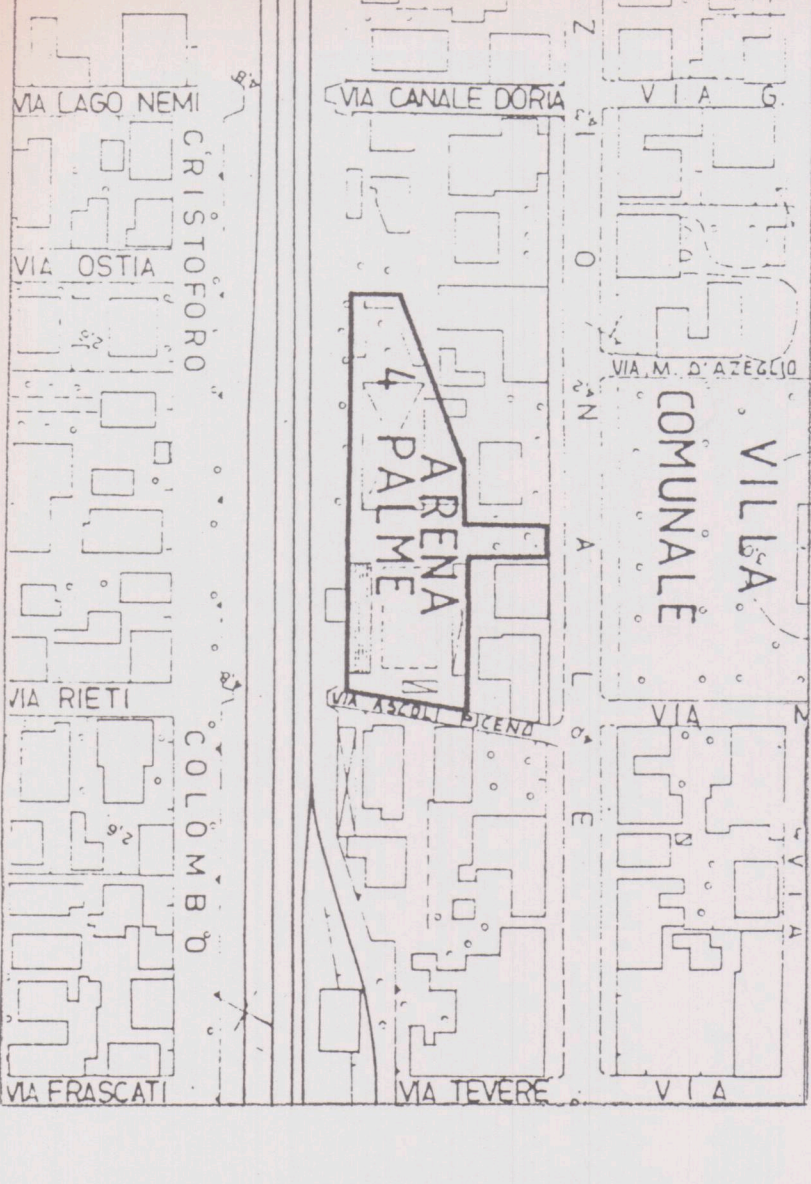

SEZIONE AA

Scala 1:50

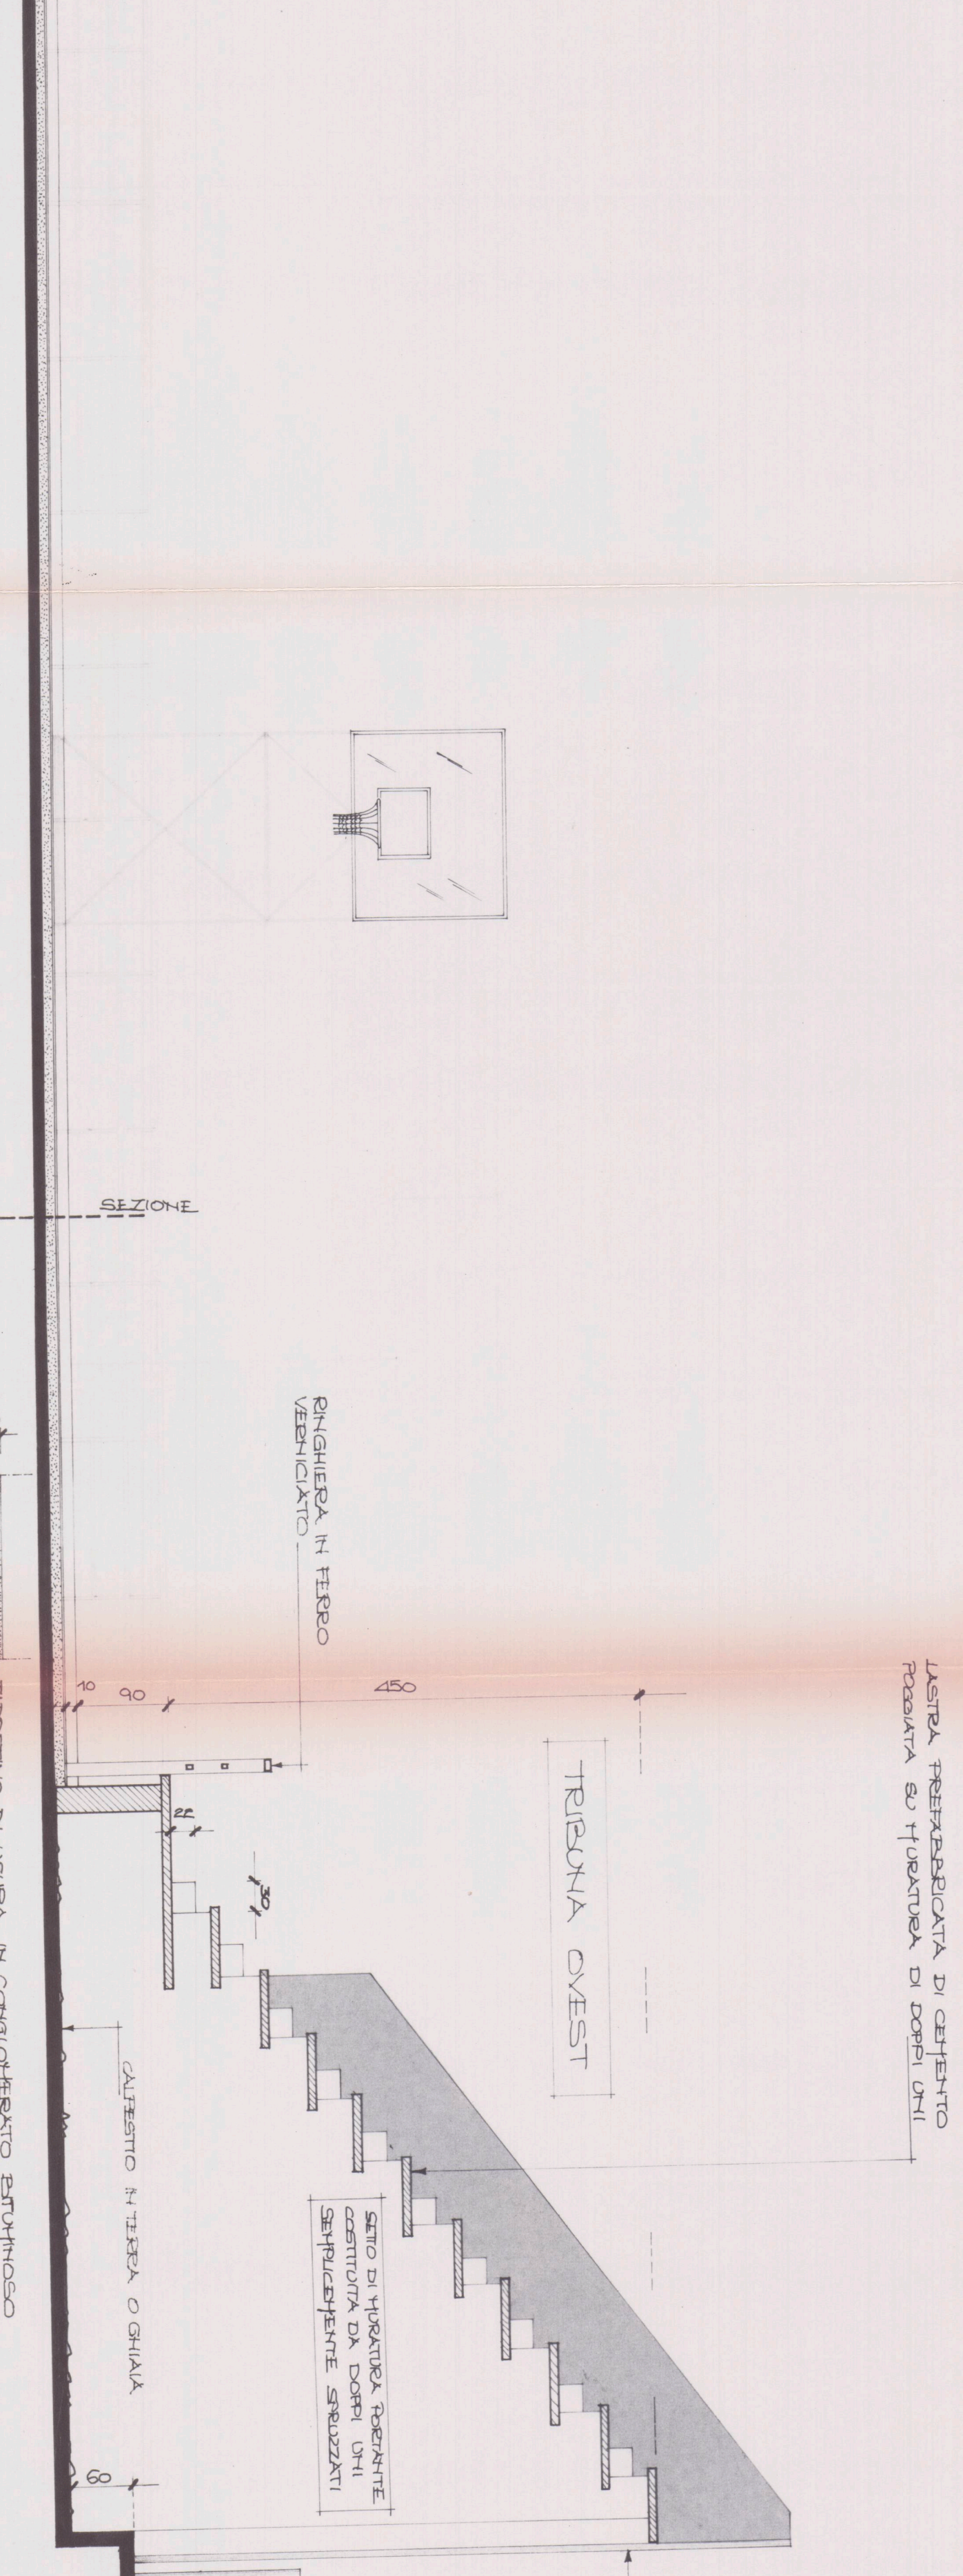







CALESTO IN TESSA O GHIALA

TAPPETINO IN C.S.

SOTTOFONDO IN GHIALA O TESSA

TUBO IN ACCIAIO FERRAMENTAZIONE SUEDESE

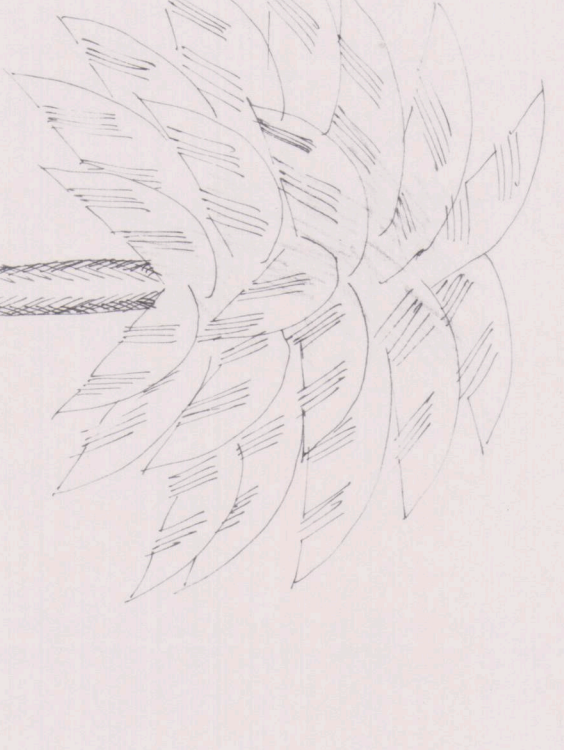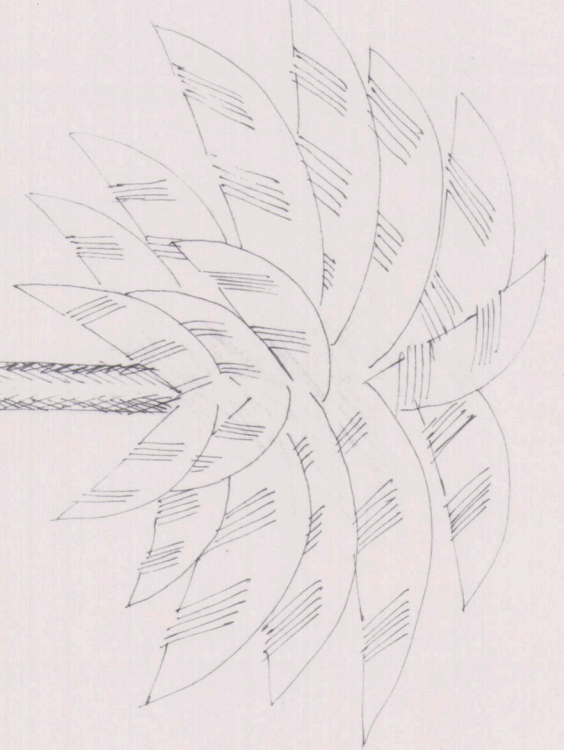

TAVOLAZIONE

VIA NAZIONALE SS-16