

COMUNE DI ROSETO DEGLI ABRUZZI

LOCALITA' VIA NAZIONALE

ENTE : COMUNE DI ROSETO DEGLI ABRUZZI

PROGETTO : RISTRUTTURAZIONE " ARENA
4 PALME "




ESISTENTE

TAV. 4 SEZIONE LONGITUDINALE

SCALA 1: 100

STUDIO TECNICO
PROGETTAZIONE
RILEVI TOPOGRAFICI
CONSULENZA TECNICA
via NAPOLI 4
64026 ROSETO DEGLI ABRUZZI TE
TEL. 085/998158
DATA : 20 MAR 1995

Geom. ANTONIO ROMANI

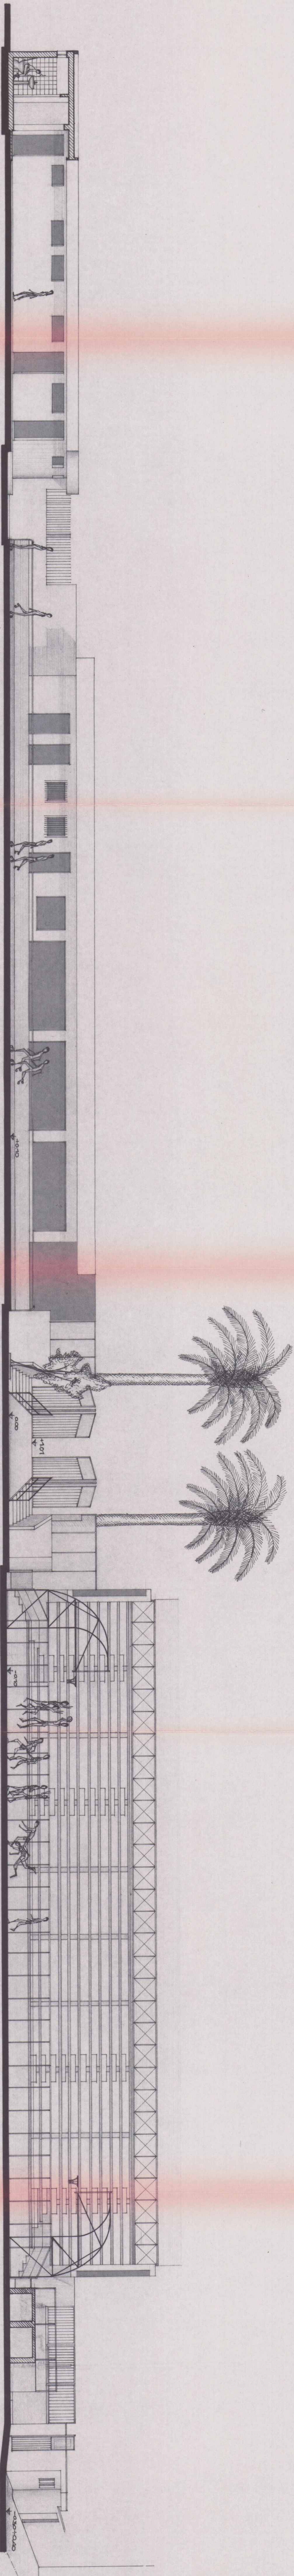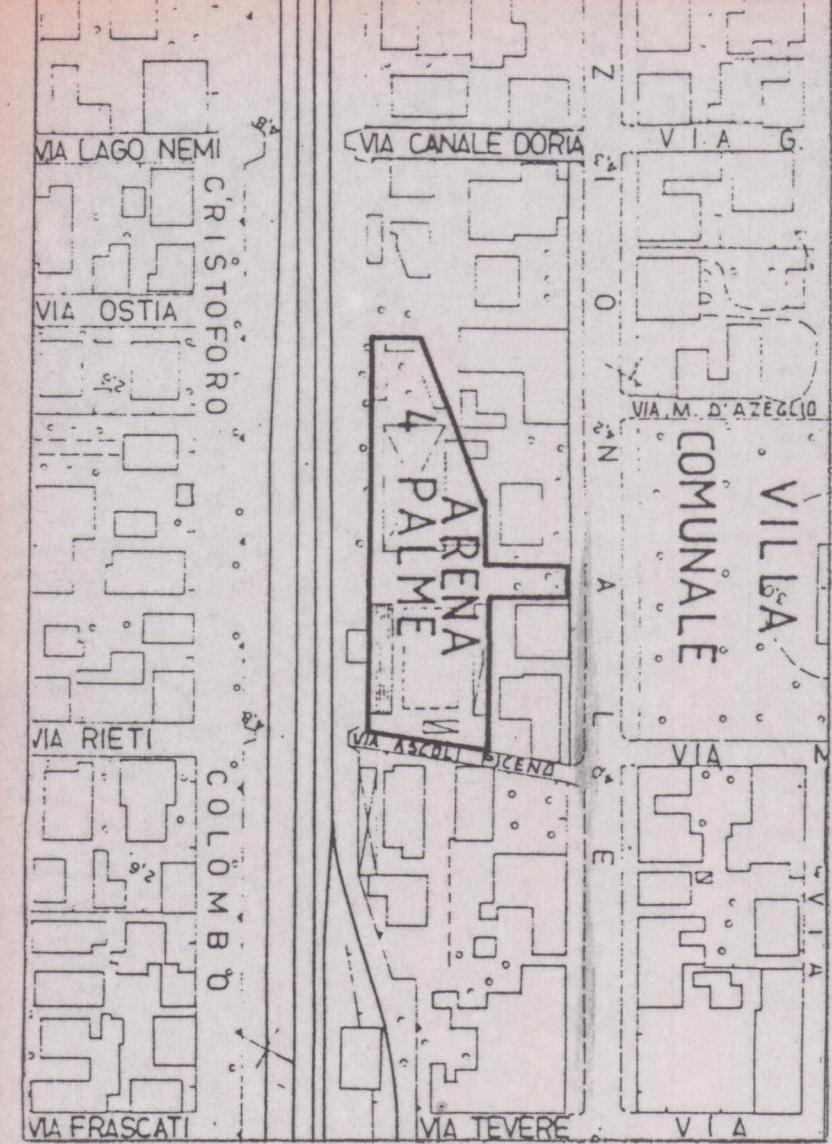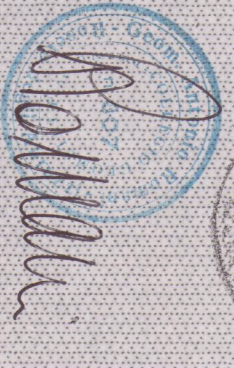

SEZIONE BB

SCALA 1:100