


PIANTA PIANO PRIMO

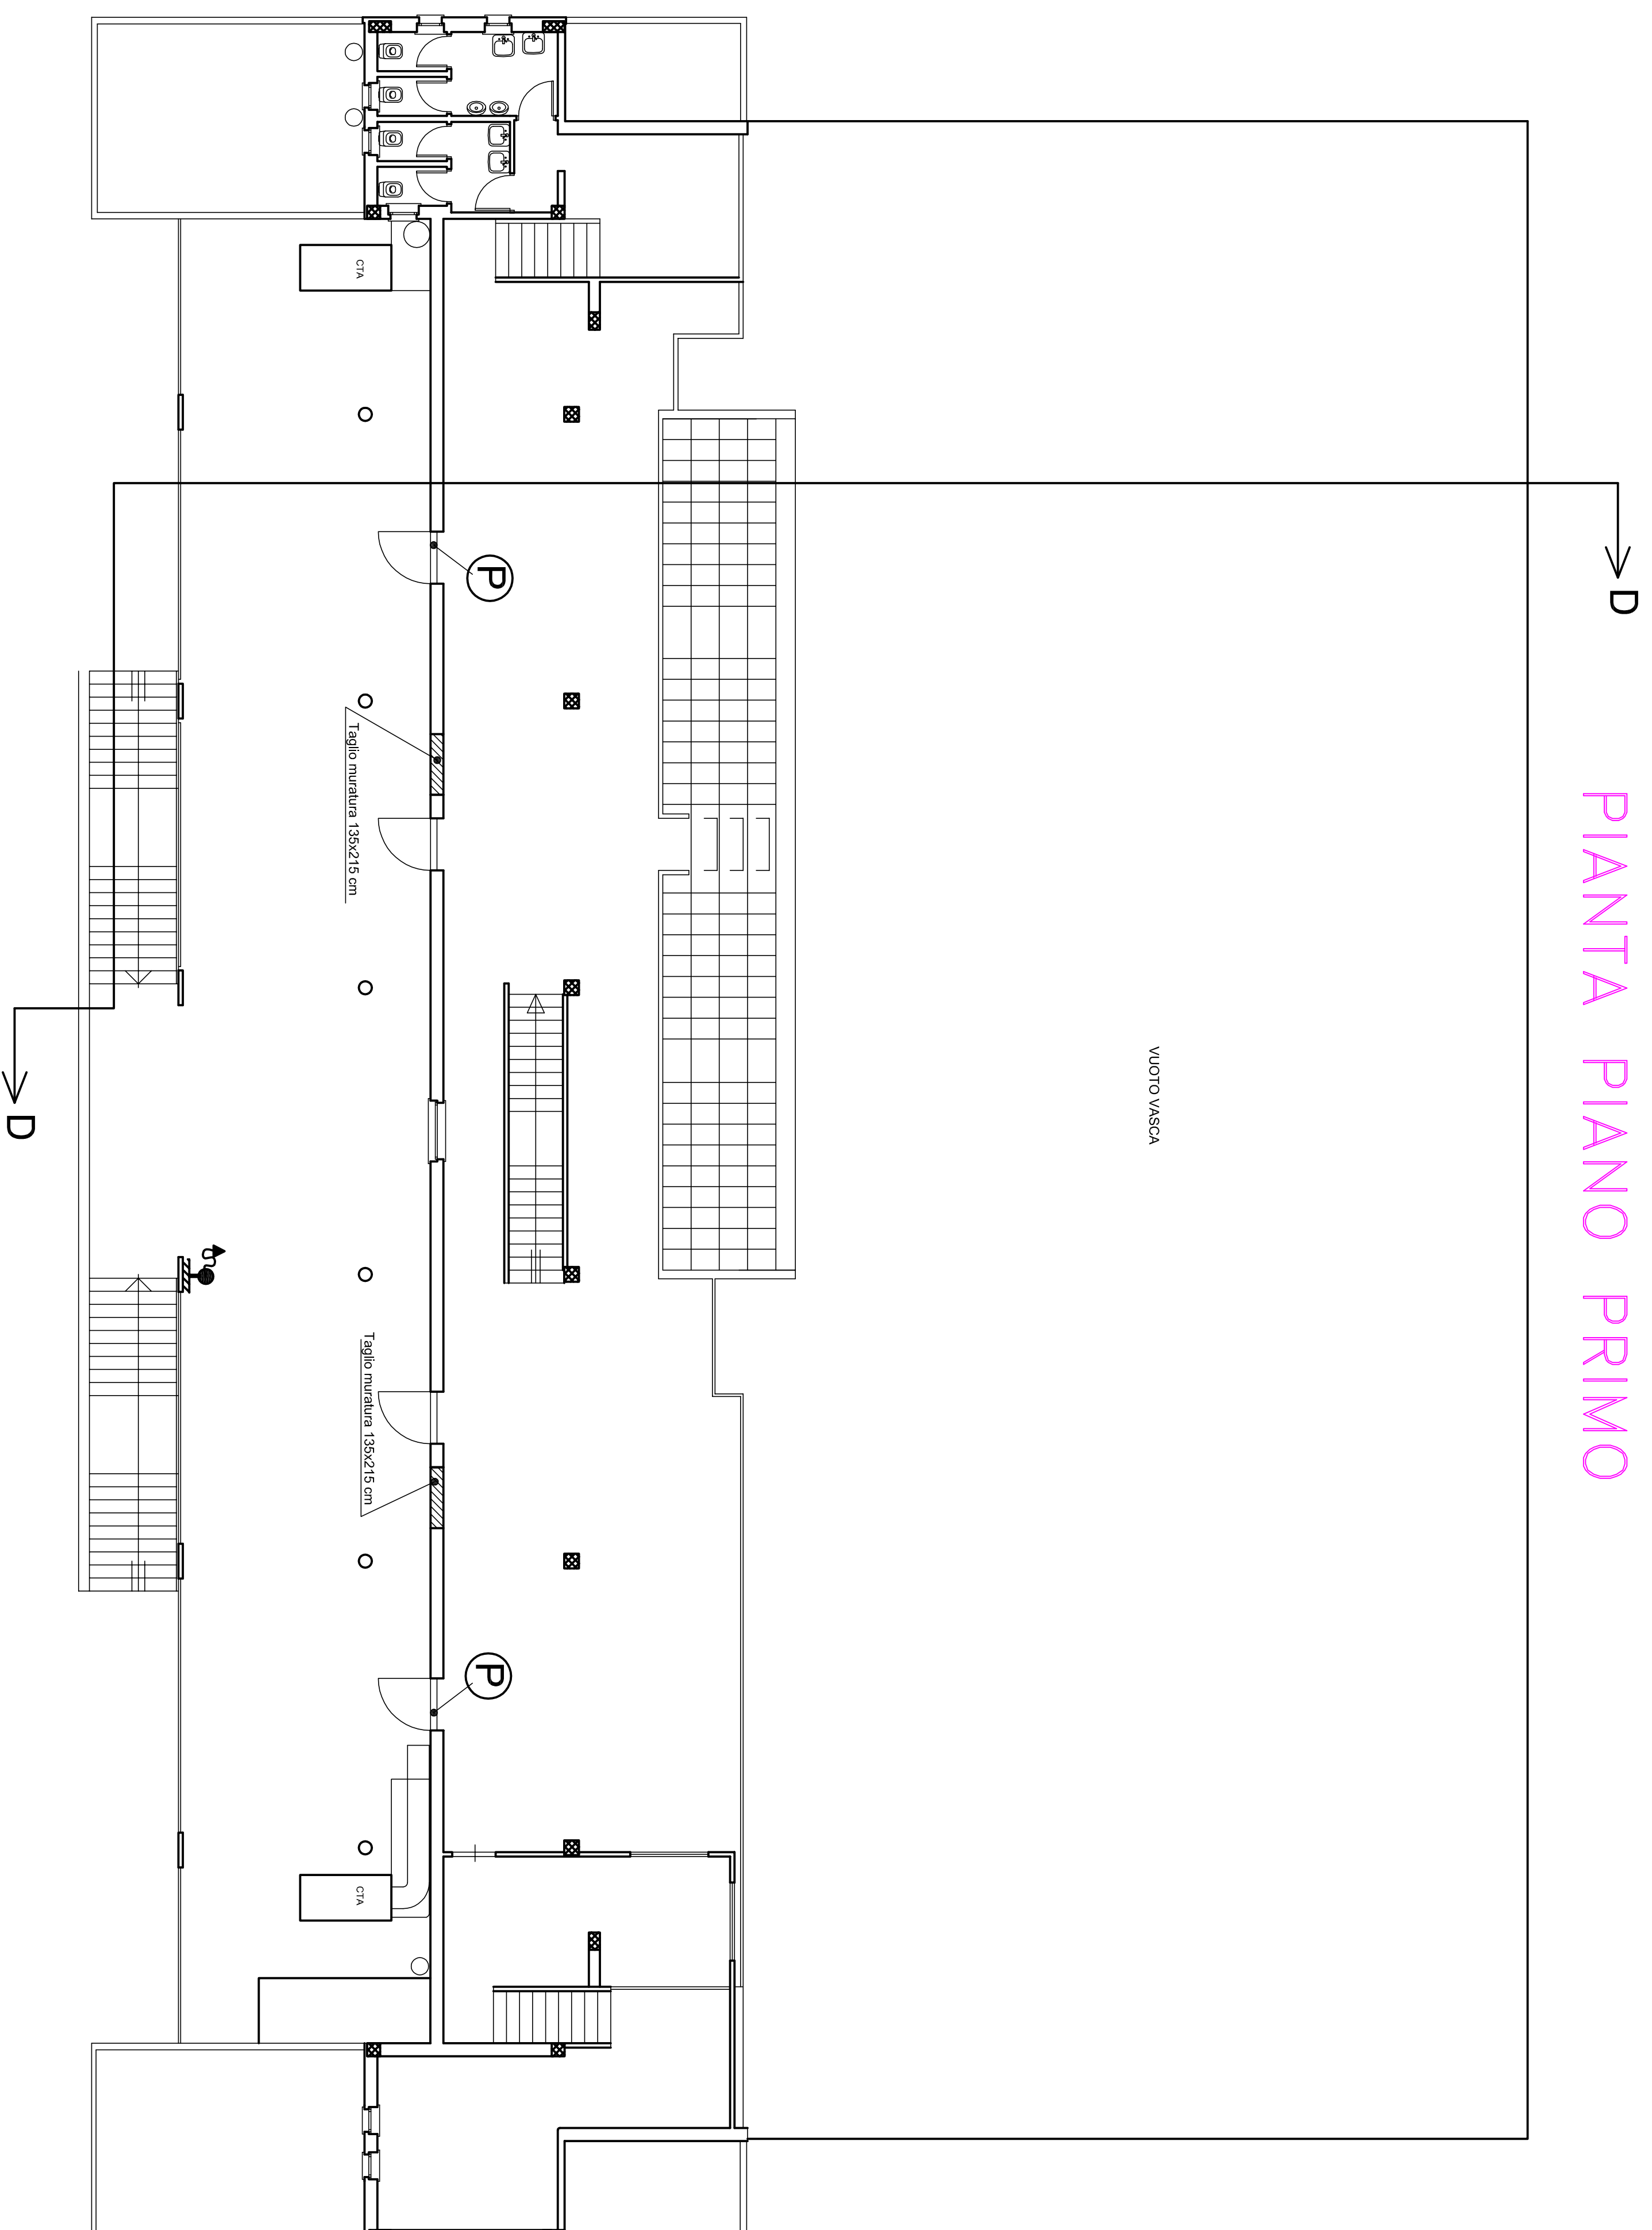

VUOTO VASCA