
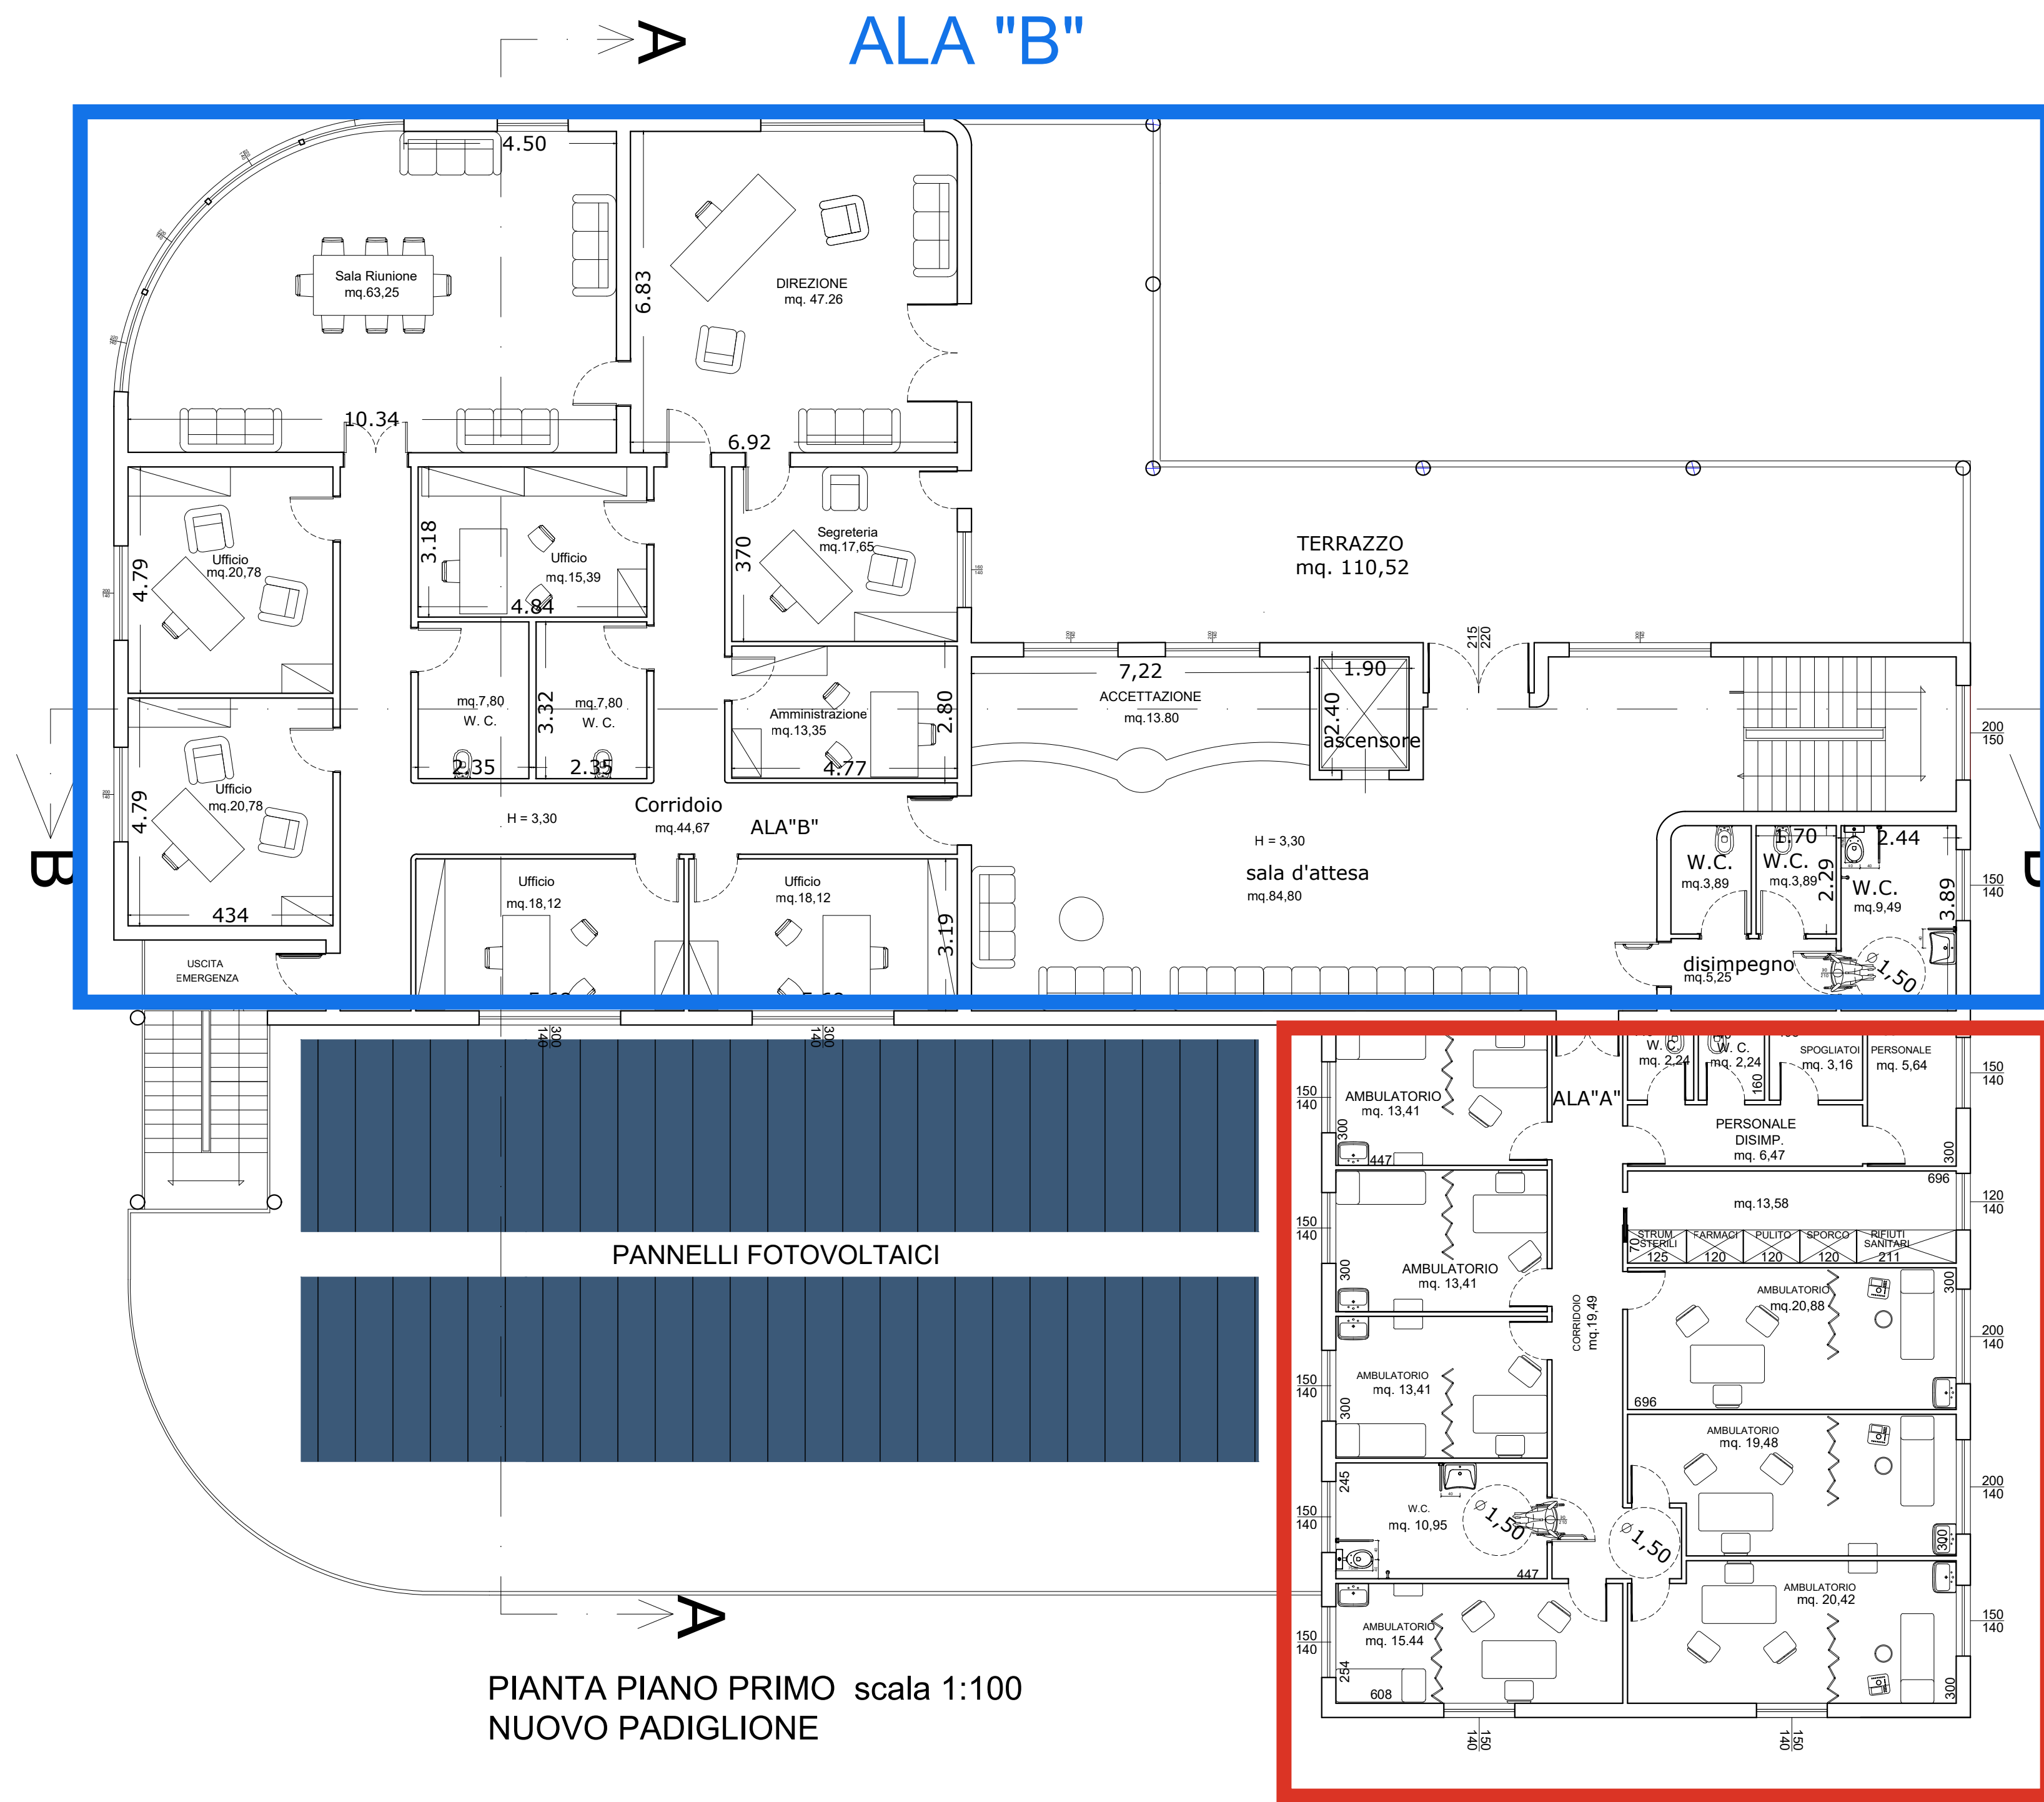


- SPECIFICA DI PROGETTO -		
Nuova costruzione:		
Foglio 52 part.IIe: (614-615-616-617-618-619)		
Superficie lotto mq. 3.490,00		
i.u.f. 0,5 mq/mq		
H max m. 7,50		
Potenzialità edificatoria mq. 3.490 X 0,5 = mq. 1.745,00		
Superficie di progetto:		
PT	mq.	992,80
P1°	mq.	712,80
	mq.	1.705,60 < di 1.745,00
Piano terra (ALA "B") sup. netta:		
Medicina dellavoro	mq.	173,68
Ambulatori e servizi	mq.	63,60
Corridoi e disimpegni	mq.	58,00
Piano terra (ALA "A") sup. netta:		
Locale tecnico	mq.	8,19
Autorimessa unità mobili	mq.	152,00
Magazzino	mq.	98,22
Ingr. accett. attesa e W.C.	mq.	129,49
Ambulatori	mq.	104,87
Ambulatori, servizi e disimpegni	mq.	78,47
P. T. TOT. netti	mq.	866,52
Portico P.T.	mq.	110,52
Piano primo (ALA "B") sup. netta:		
Uffici, Sala riunione, servizi	mq.	210,72
Piano primo (ALA "A") sup. netta:		
Ingr. Accett. Attesa e W.C. Pubblico	mq.	121,12
Ambulatori, servizi e corridoio	mq.	180,22
Terrazza	mq.	110,52
P. 1° TOT. netti	mq.	512,06
TOTALE NETTO (P.T.+P1°)	mq.	1378,58

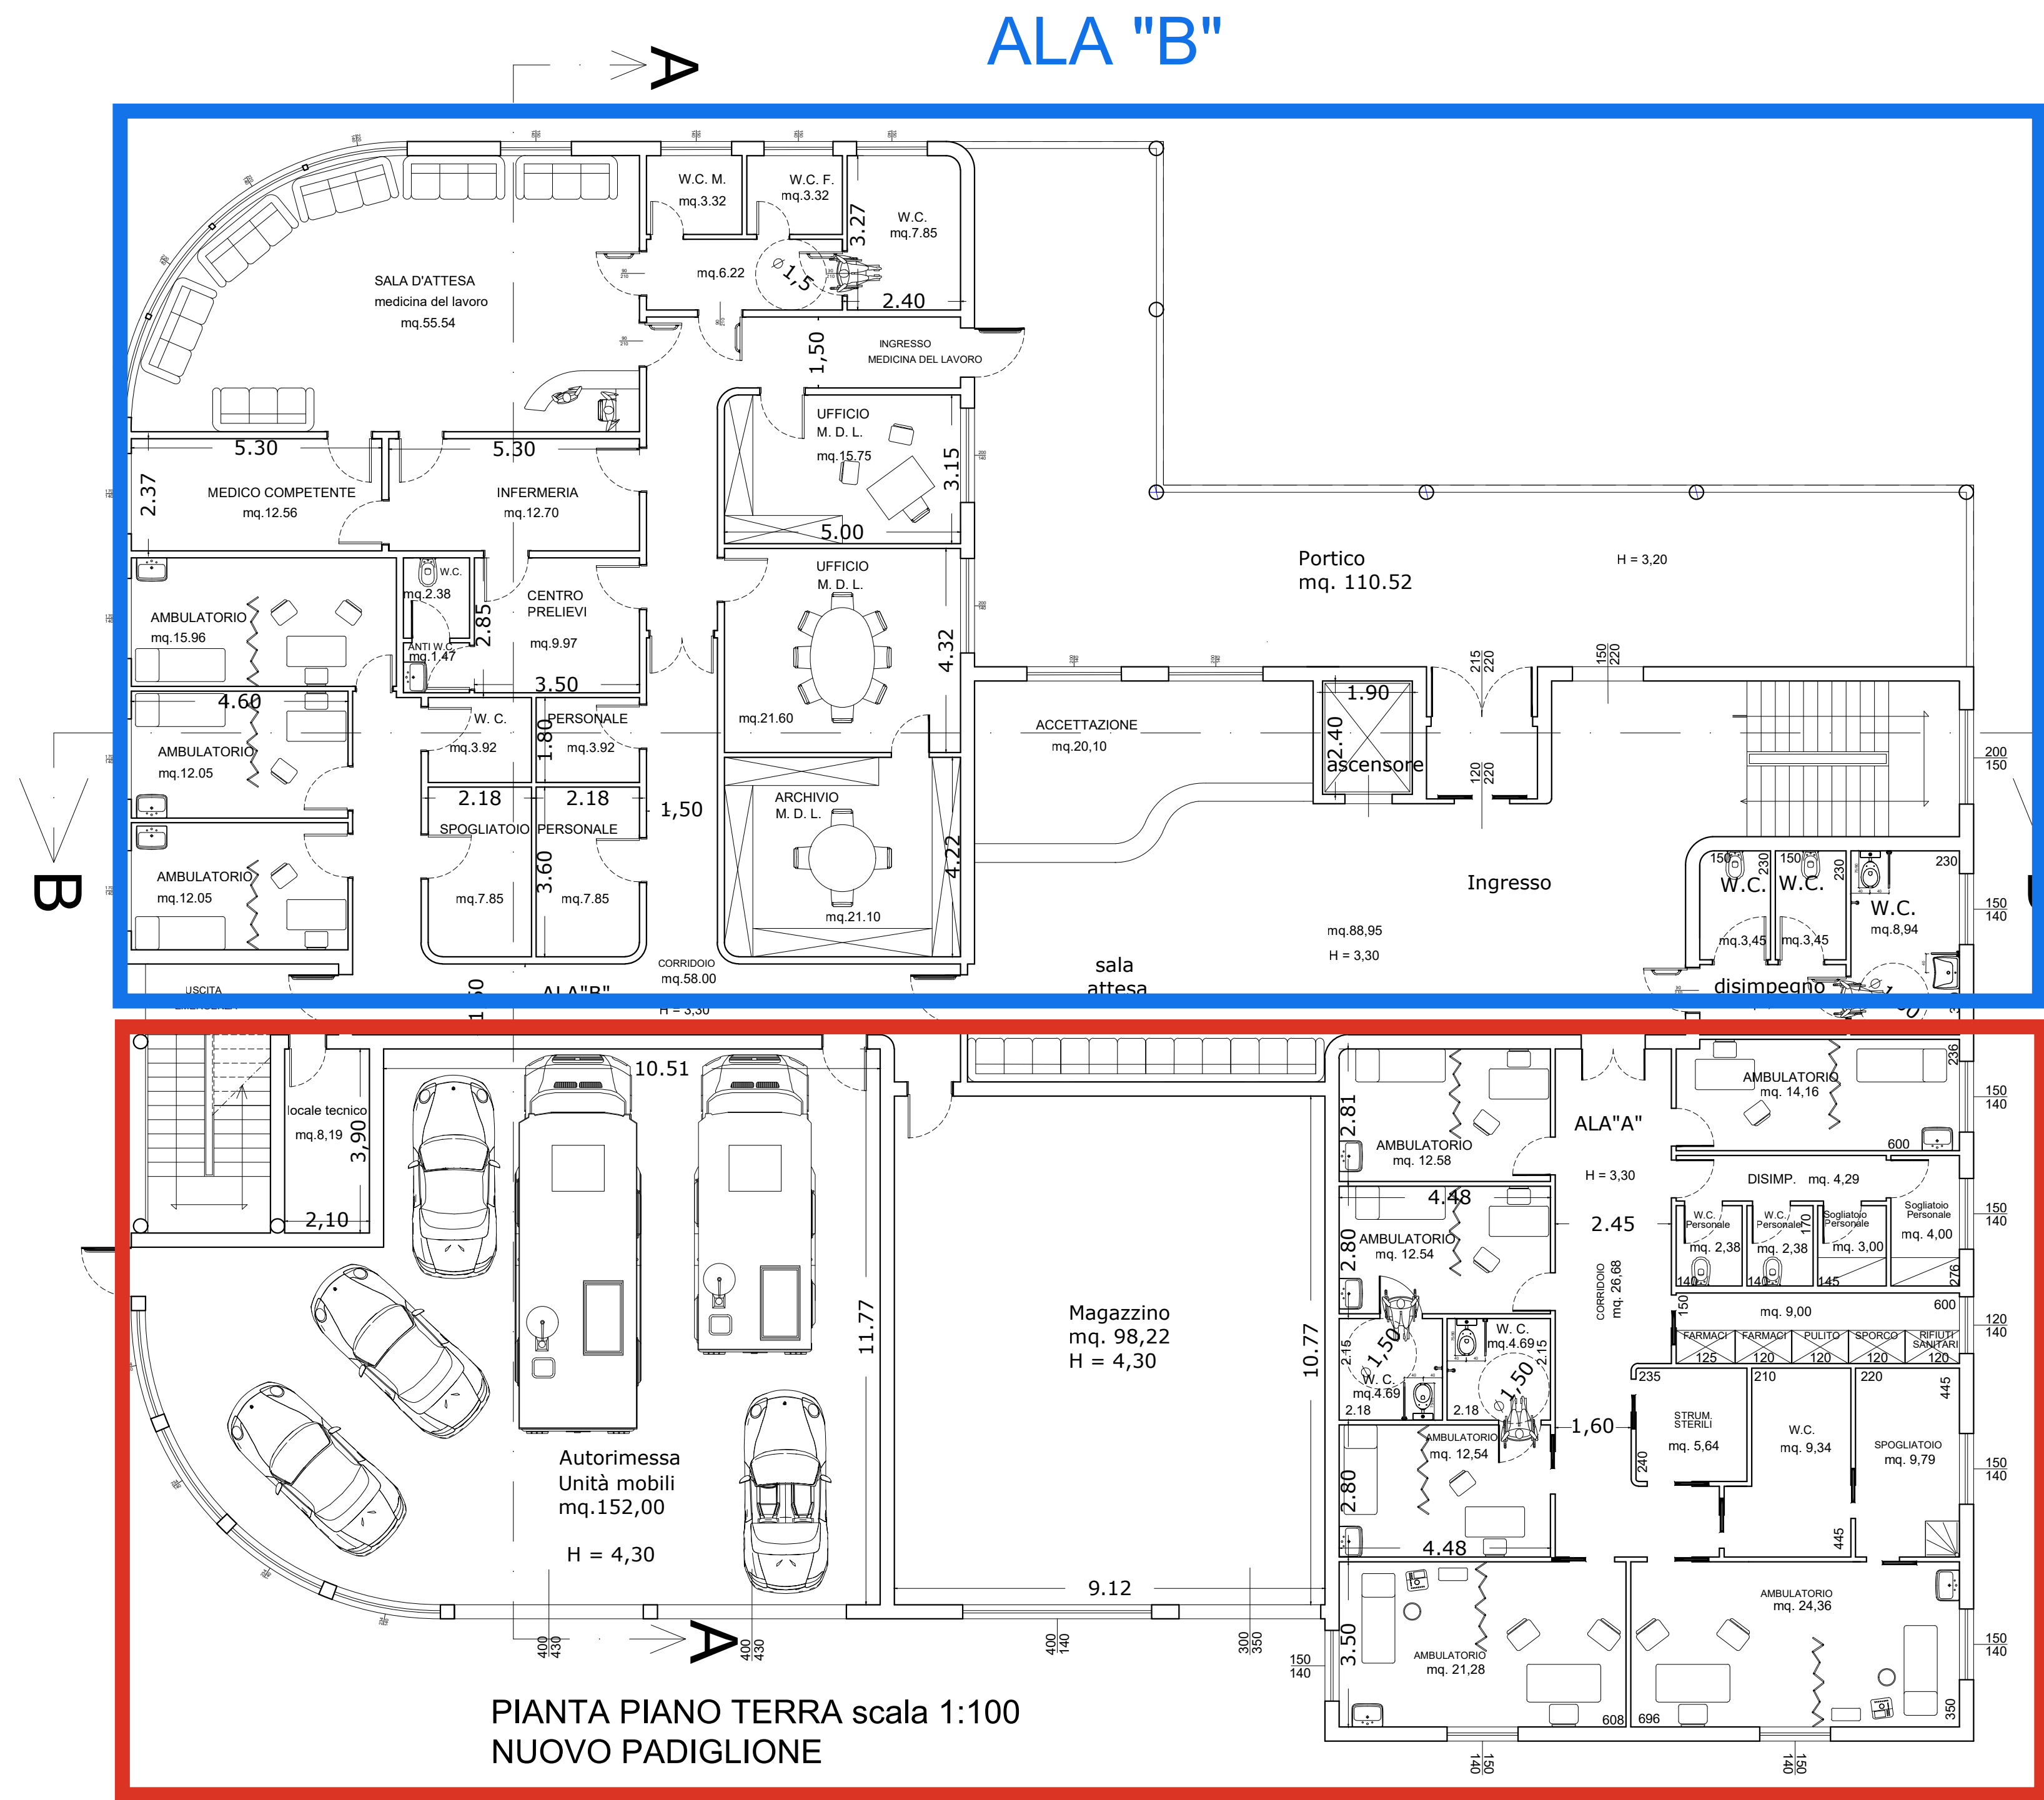

Città di Roseto degli Abruzzi Povincia di Teramo		
PROGETTO	"RADIOSANIT S.R.L." Ristrutturazione Cambio di destinazione d'uso Struttura Sanitaria esistente mediante variante semplificata ai sensi dell'art. 8 del D.P.R. 160 del 07/09/2010" e costruzione nuovo padiglione - PROGETTO -	
SITO	Via Scozia n. 13 angolo Via Irlanda 64026 Roseto degli Abruzzi	
DITTA	"RADIOSANIT S.R.L." Amministratore Unico Comm. Mario Verdecchia	
- PIANTE NUOVO PADIGLIONE - scala 1:100		TAV. 4
PROTOCOLLO	APPROVAZIONE	
data: marzo 2025		progettista:

Progettazione Direzione Lavori Calisto Sicurezza Certificazione energetica Prevenzione incendi
Cell: 34562261
e-mail: eugenio.paladino@gnia.com
PEC: eugenio.paladino@gnia.it