
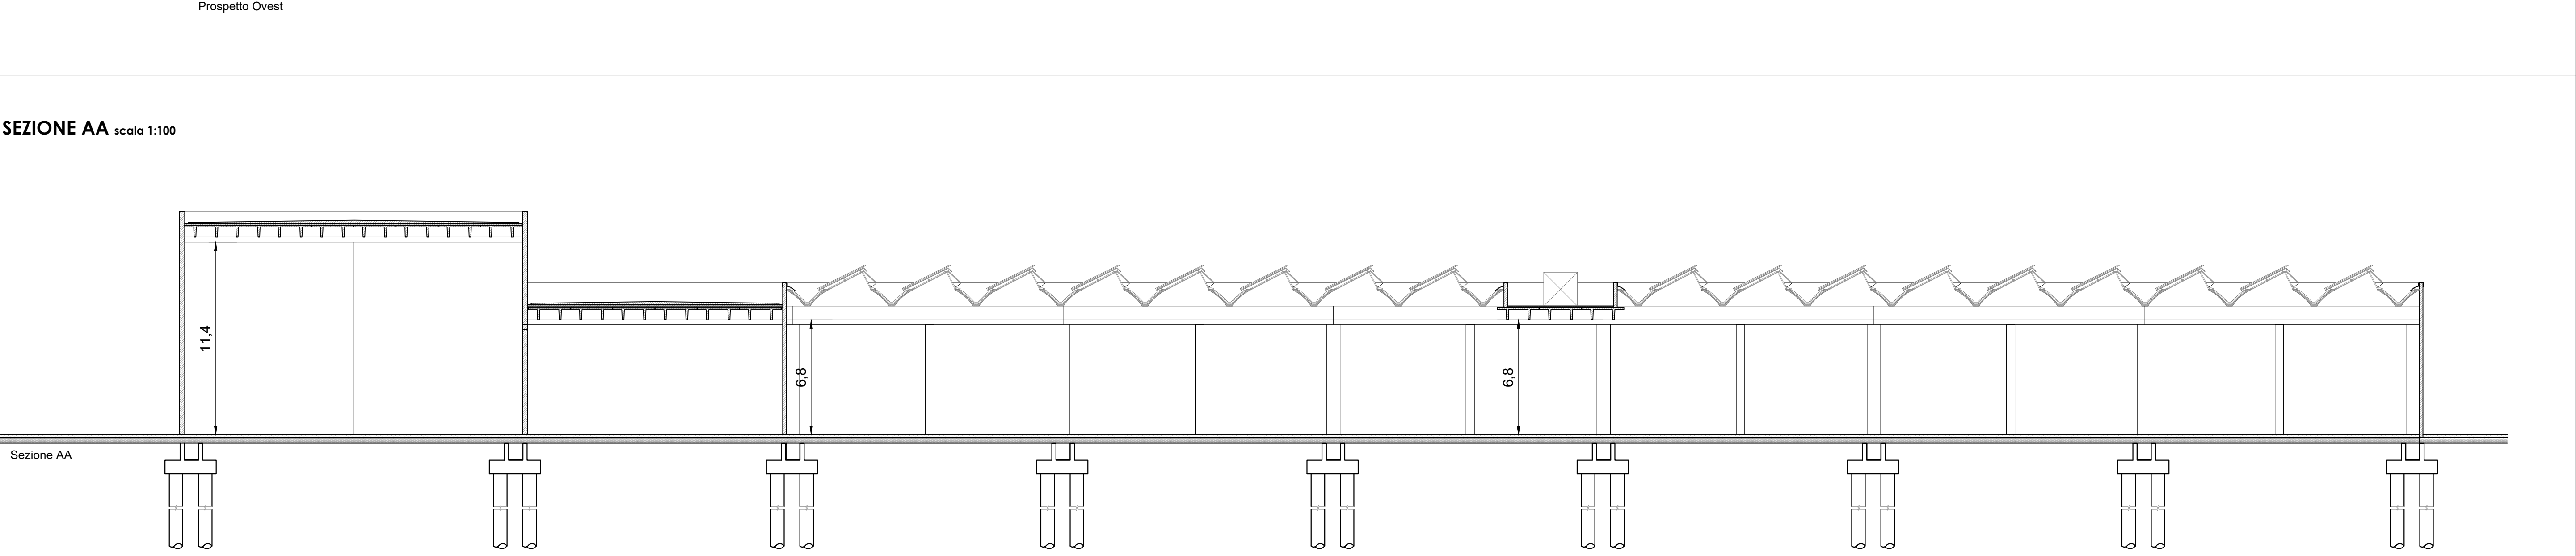
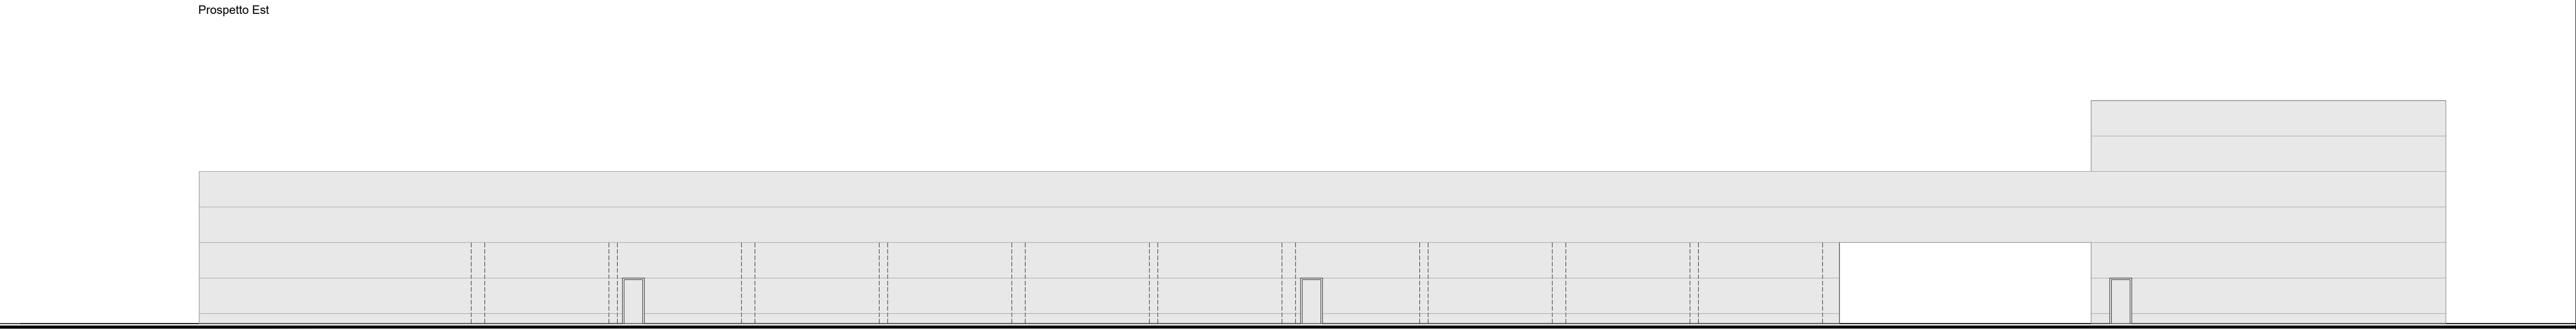


PROSPETTI scala 1:200

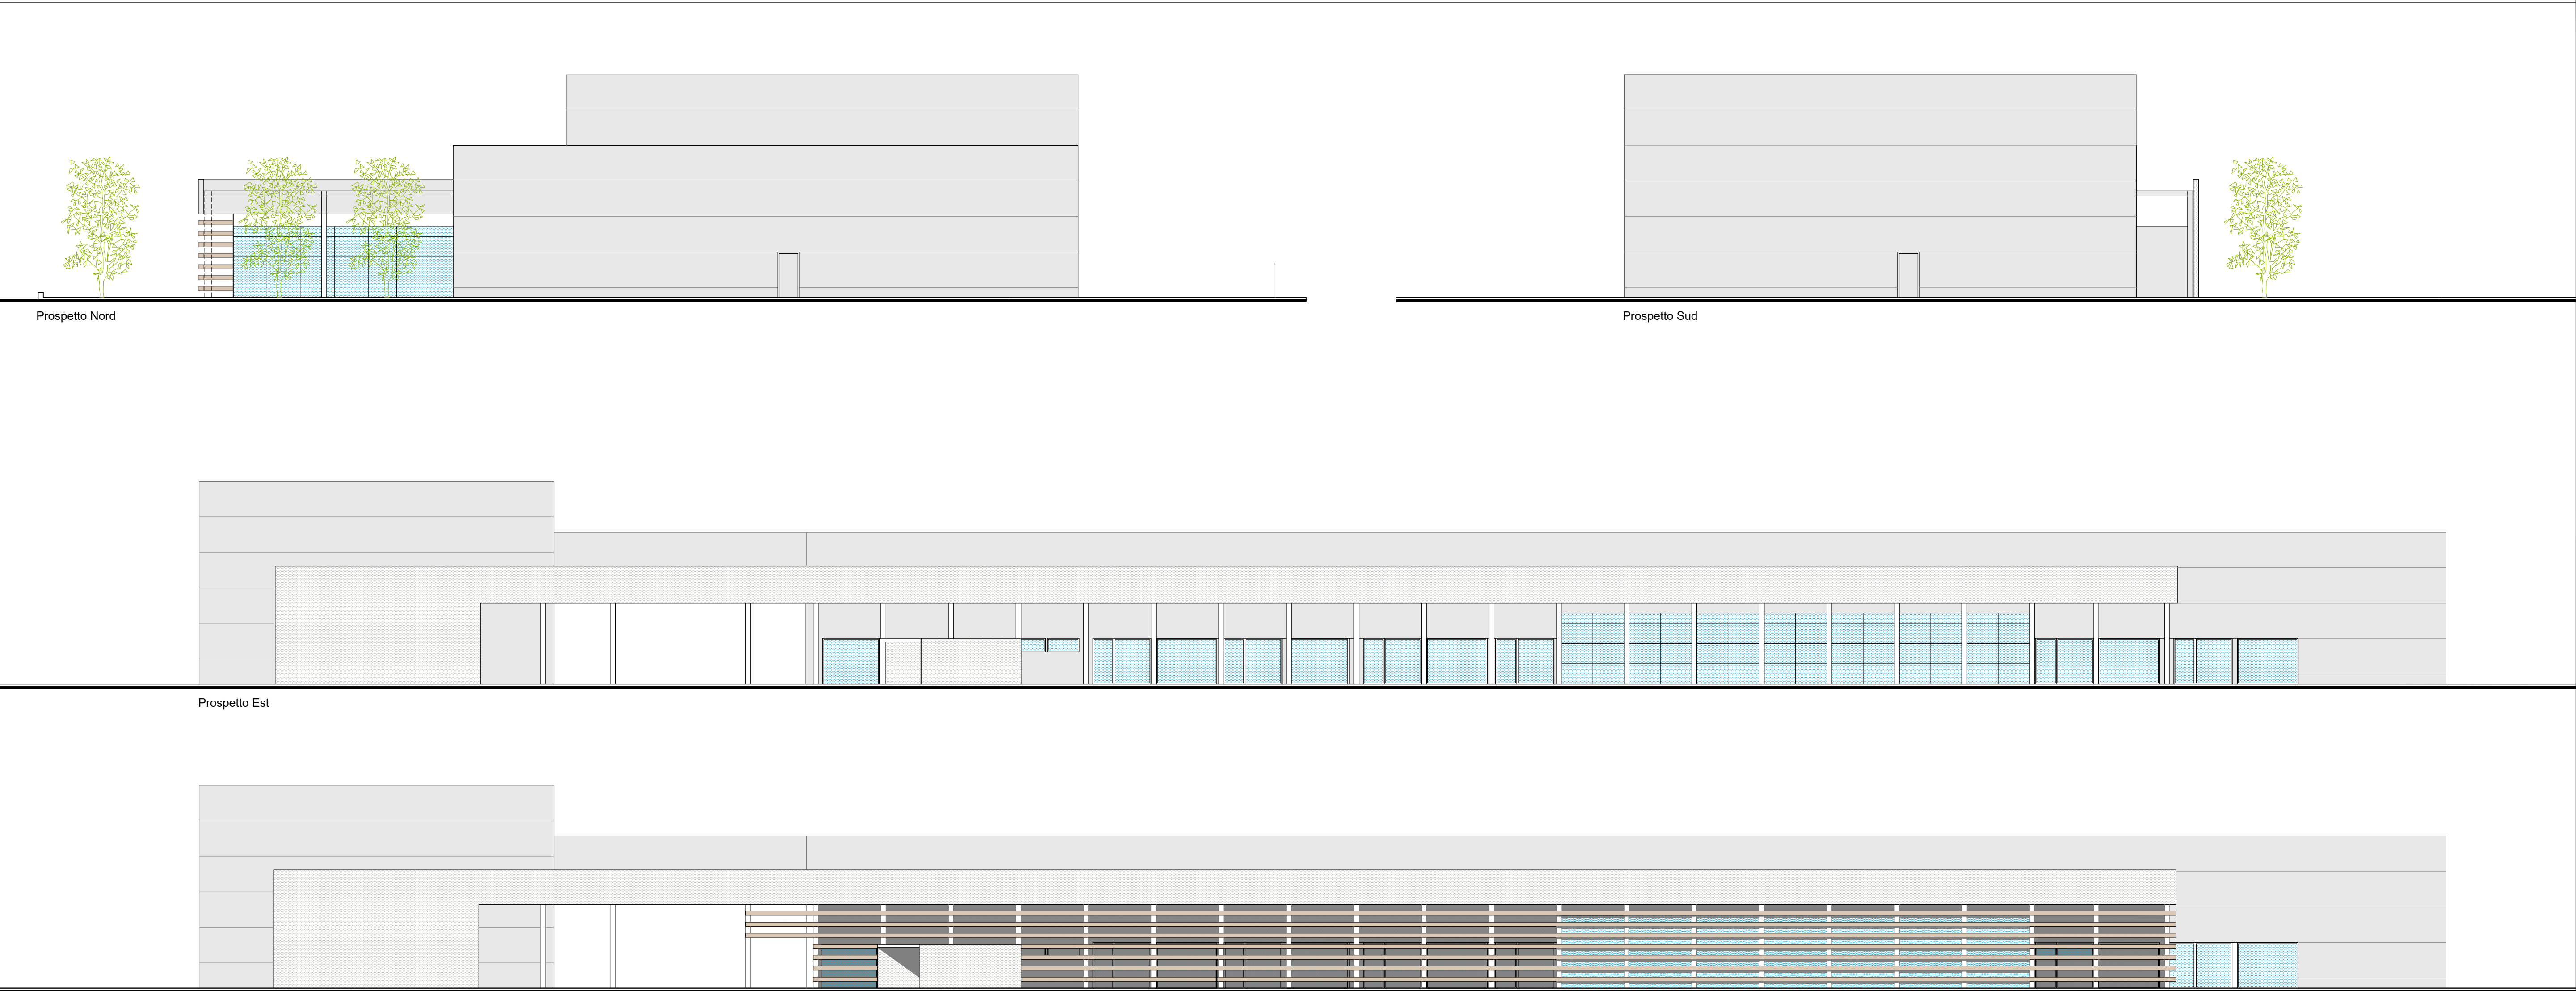

Comune di Roseto degli Abruzzi

P R O V I N C I A D I T E R A M O

Committente

Cruing Italy S.r.l.
Via Scozia 14 64026 Roseto degli Abruzzi

Intervento

Progetto per l'insediamento ed ampliamento dell'esistente attività produttiva sita in sottozona artigianale D2, località Piane Vomano

Istanza ai sensi dell'art. 8 del DPR 160/2010 comportante variante urbanistica di area a destinazione agricola (E) posta in adiacenza alla zona produttiva artigianale D2

Elaborato

Prospetti e Sezione

PROFESSIONISTI INCARICATI

PROGETTISTA
Dott. Arch. Leo Medori
PROGETTISTA
Dott. Ing. Serena Sfamuri
STUDI SPECIALISTICI (VALUTAZIONE AMBIENTALE STRATEGICA)
Dott.ssa Arch. Francesca Garzarelli

FIRME :

Leo MEDORI
N. 237
Architetto

Data :

DICEMBRE 2022


Scala :

1:200

ELABORATO :

04

File name :

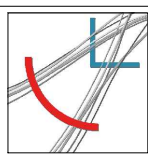

GEINA srl
GEOLOGIA
INGEGNERIA
ARCHITETTURA