


Scala 1:200

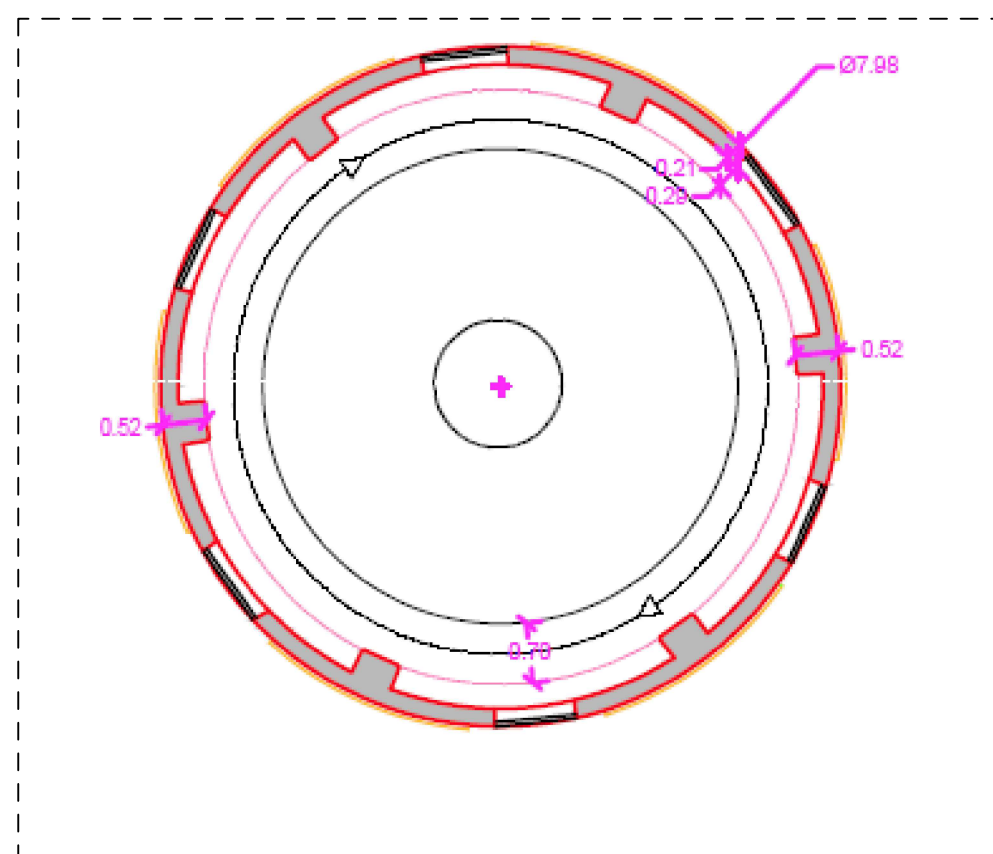


Scala 1:200







A tall, cylindrical brick tower with a concrete observation deck at the top. The tower has several rectangular windows and a concrete band near the top. The sky is blue with some clouds.

Scala 1:200

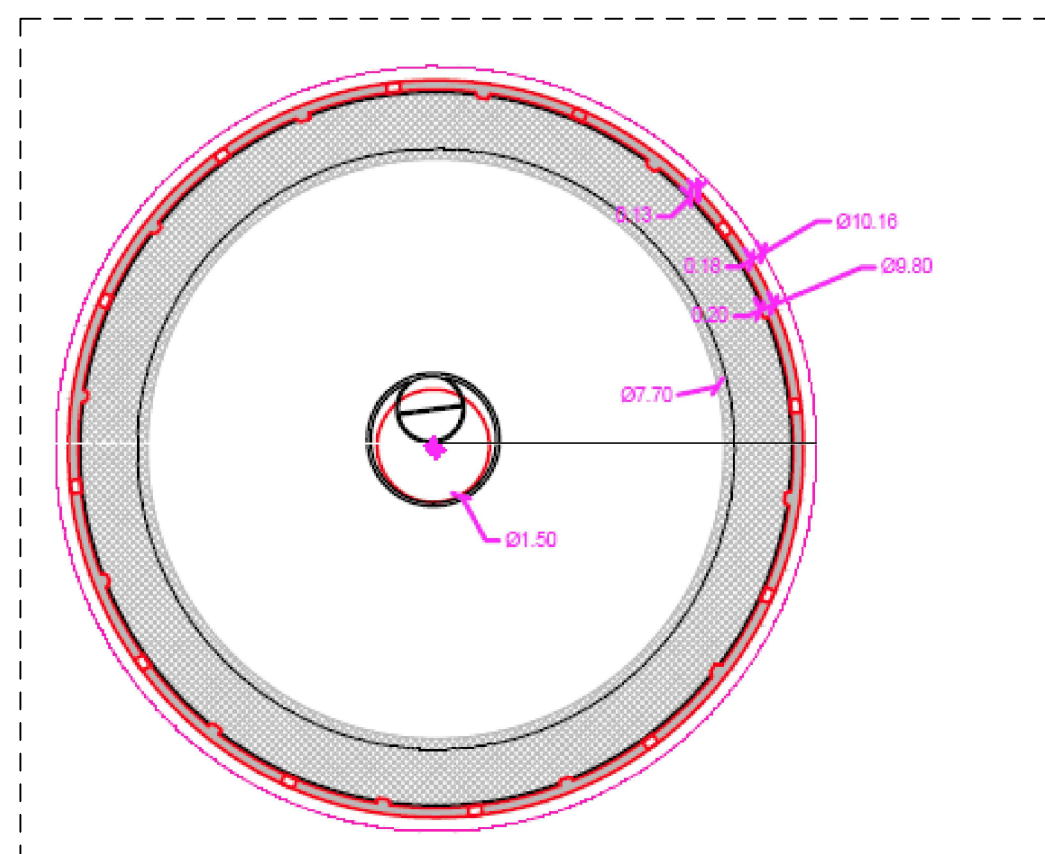

Scala 1:100

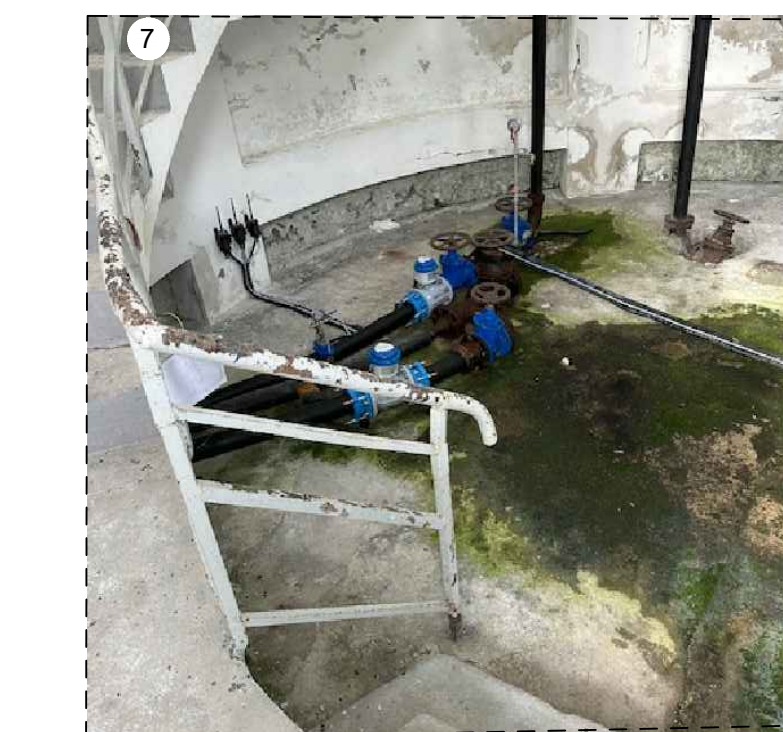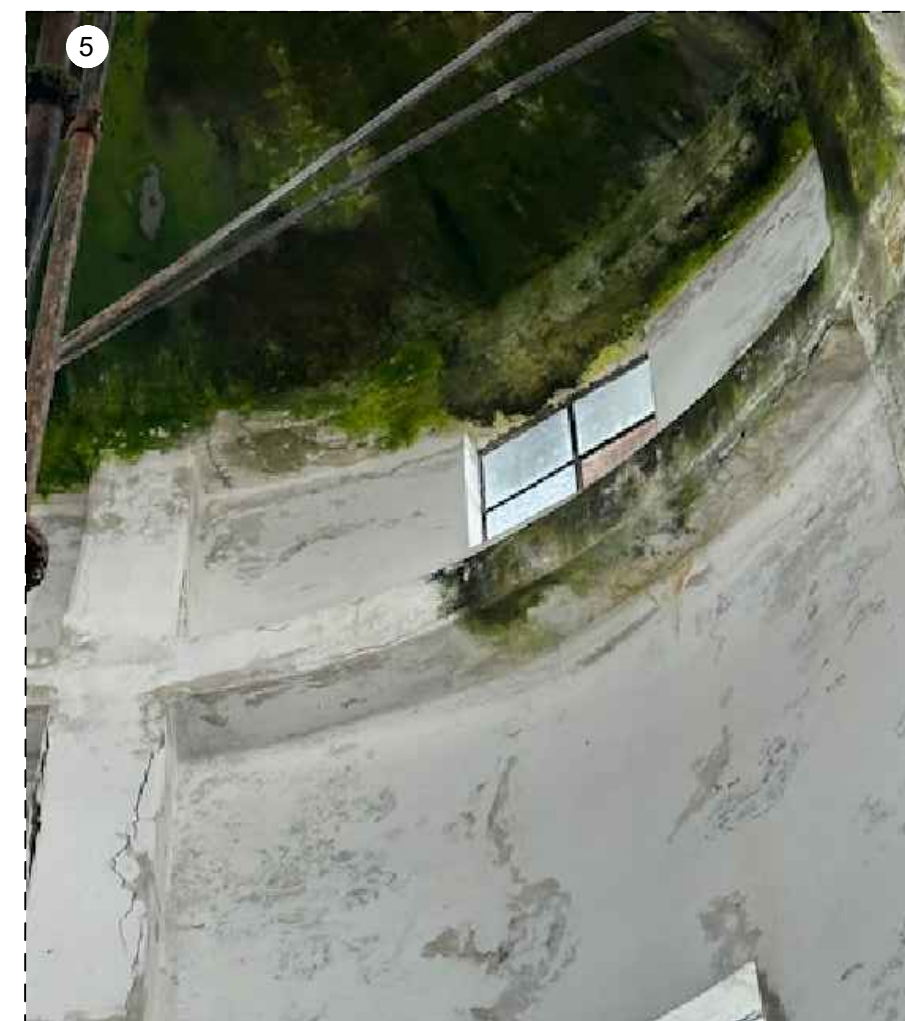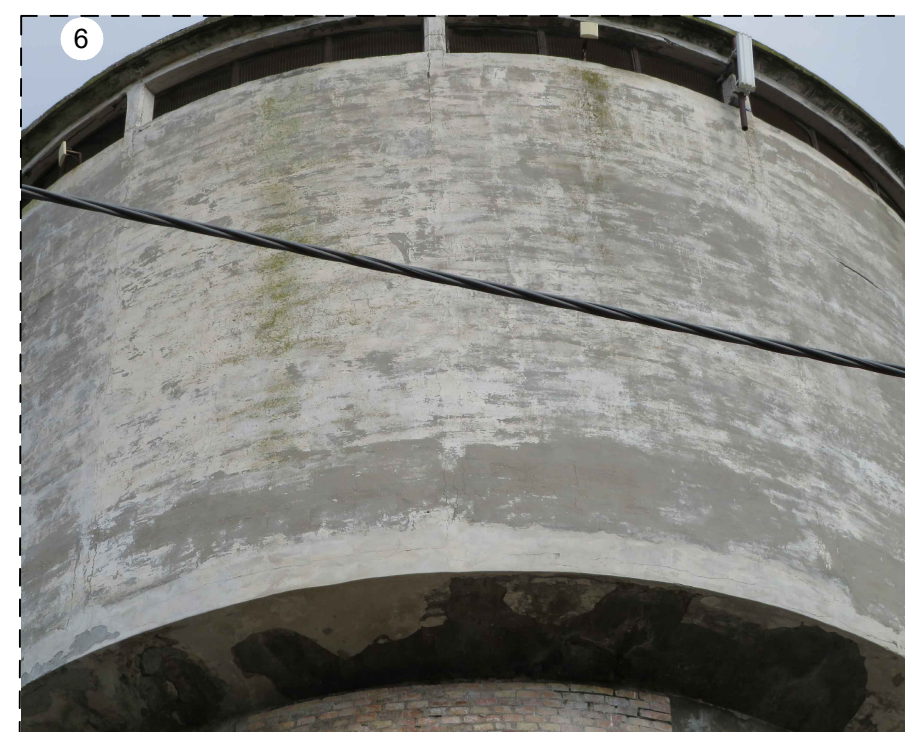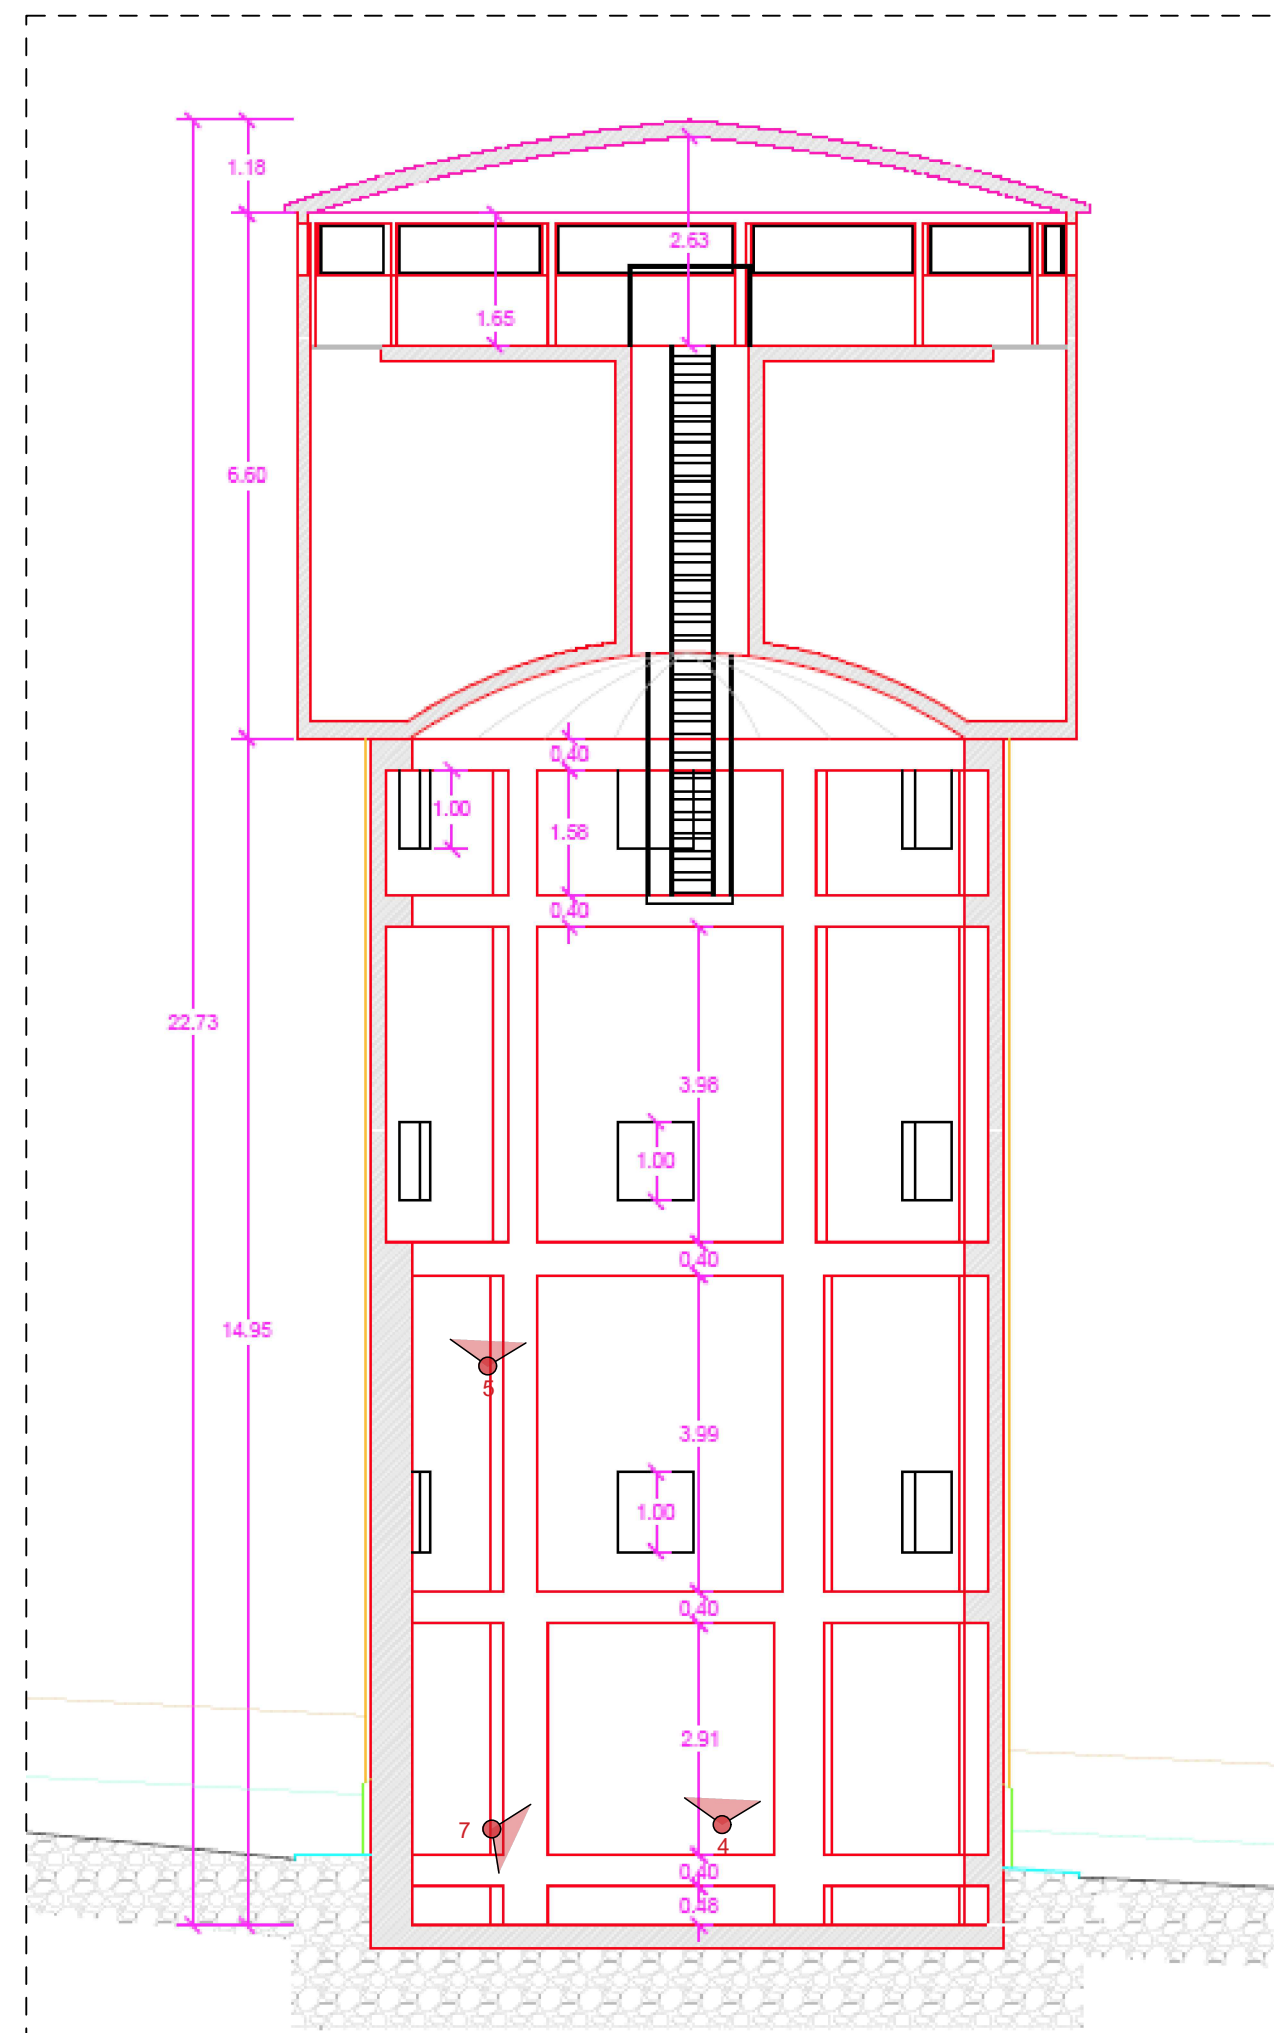

PROGETTO DI FATTIBILITÀ' TECNICO ECONOMICO

Prog. elabor.	07	Oggetto: RILIEVO DELLO STATO DI FATTO	Scala: Data: Giugno 2025
---------------	----	--	------------------------------------

CODICE IDENTIFICATIVO	Codice Opera	Num. Lotto	Codice Commessa	Fase	Settore	N. Elaborato	Rev.	
	A	0	24021.22	PE	AR	01		

AGGIORNAMENTI					
Rev.	Data	Descrizione	Redazione	Verifica	Approvazione



RESPONSABILE DEL PROGETTO
COORDINAMENTO E INTEGRAZIONE PRESTAZIONI SPECIALISTICHE
Ing. Laura MARTEGIANI

PROGETTAZIONE ARCHITETTONICA:
Arch. Lia MARTEGIANI
PROGETTAZIONE STRUTTURALE:
Ing. Andrea LUPINETTI
Ing. Stefano SAVINI
COORDINAMENTO SICUREZZA:
Ing. Paolo FIENI
COMPUTISTA:
Ing. Federico Di Marco

ORDINE DEGLI INGEGNERI - TERAMO
11/02/2019
INGEGNERE LAURA

RESPONSABILE DEL PROCEDIMENTO: Ing. Berardo Nardi	APPROVATO:
---	------------