



SEZIONE A-A'

Scala 1:100

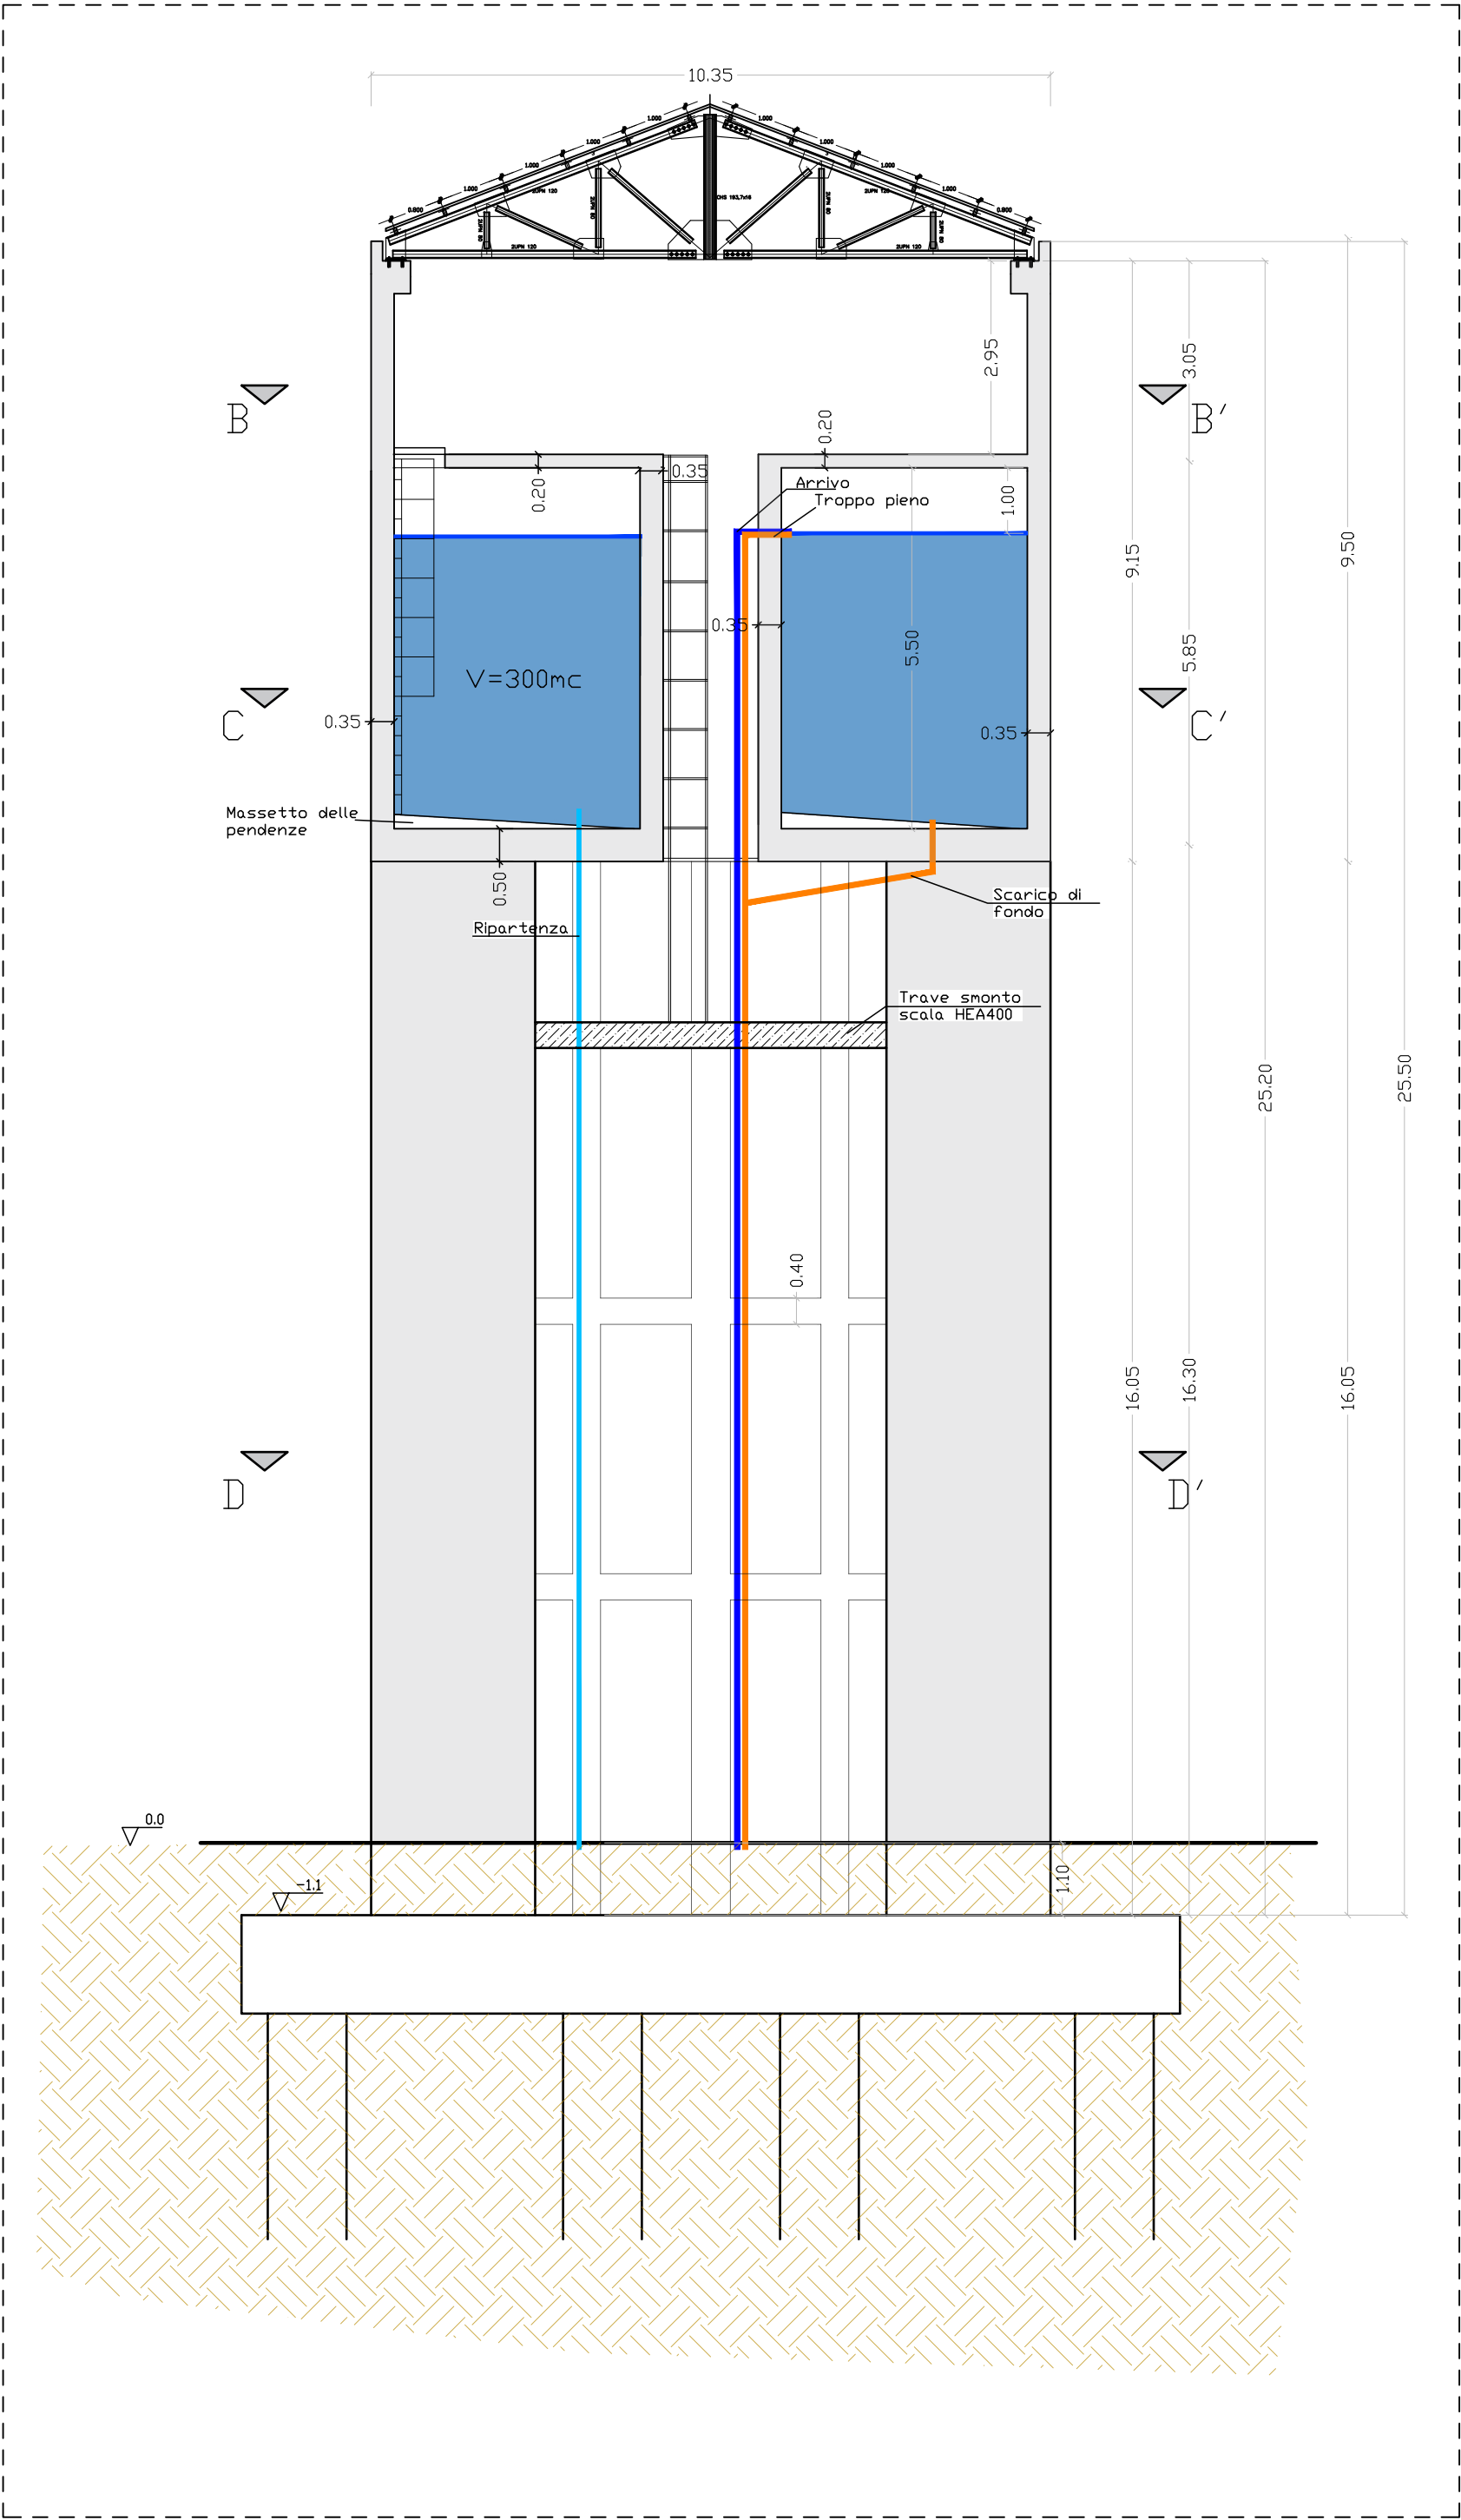

PROSPETTO


Scala 1:100

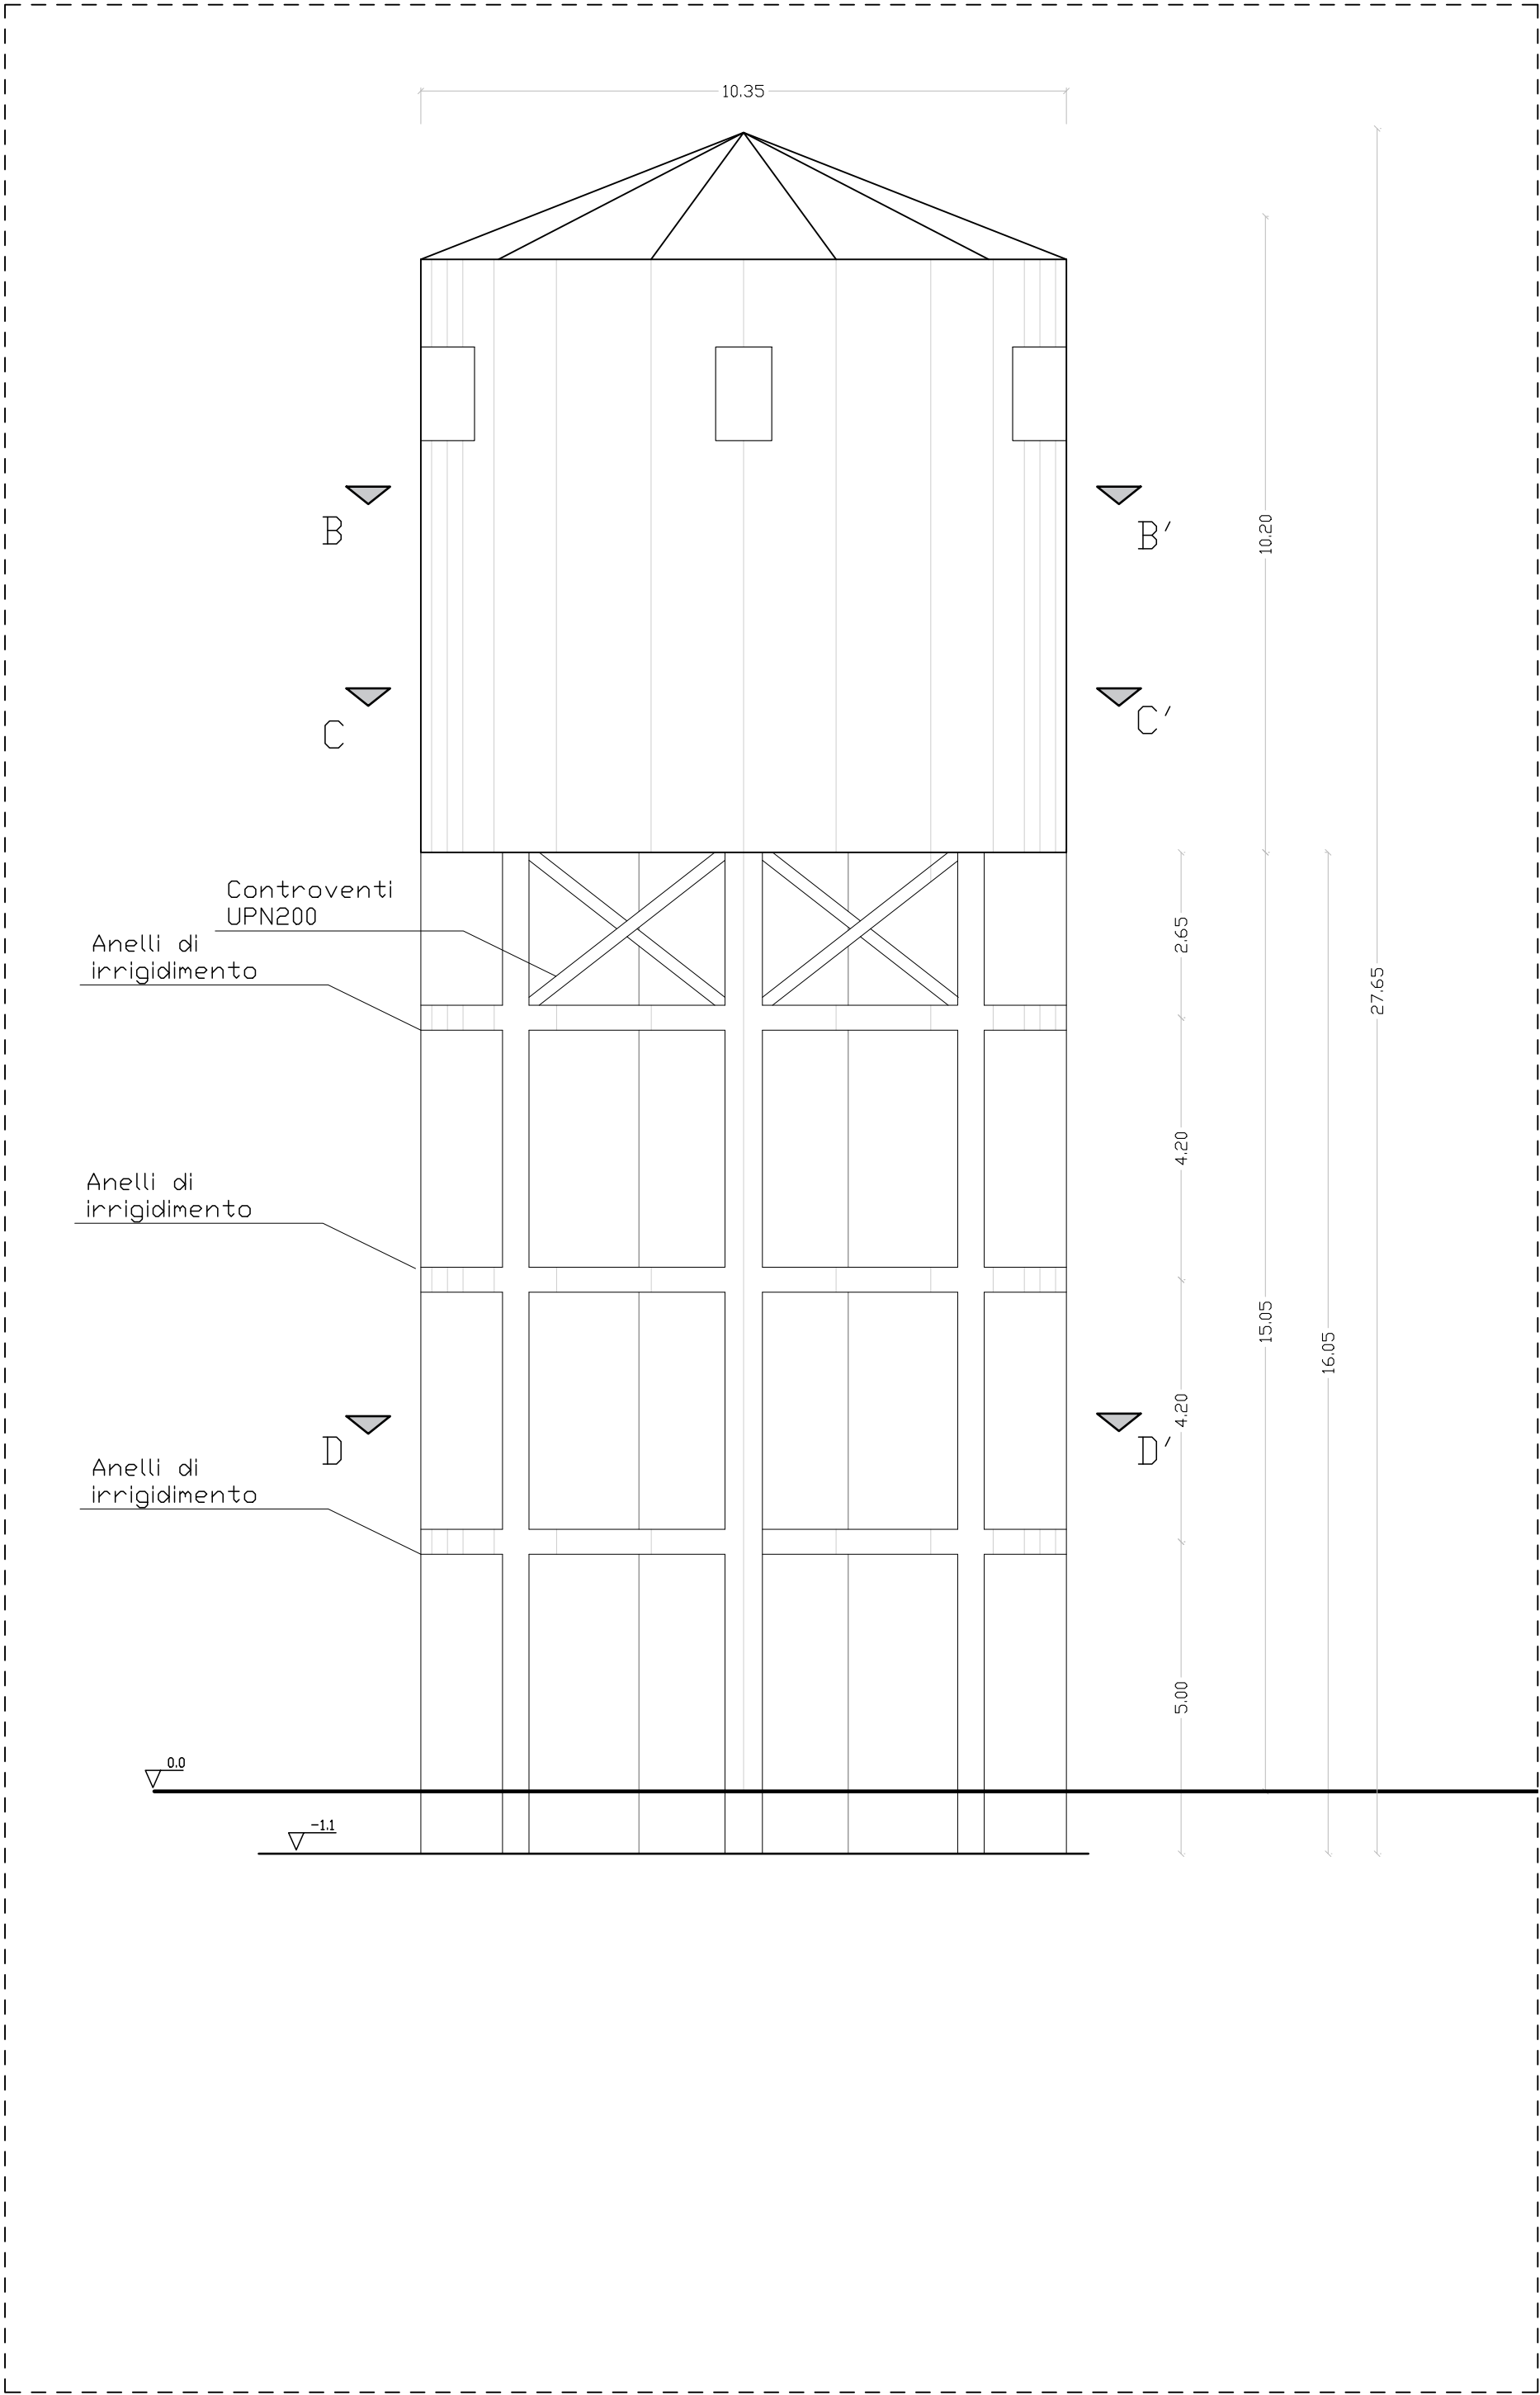

MATERIALI	
MAGRONE DI FONDAZIONE Classe di resistenza C12/15 Classe di esposizione XC0	CALCESTRUZZO PER PIASTRA DI ISPEZIONE Classe di resistenza C35/45 Classe di esposizione XD2 Diametro massimo aggregato 25mm Classe di consistenza S4 Massimo rapporto acqua/cemento a/c= 0,50 Minimo contenuto di cemento 340kg/mc Copriferro 4 cm
CALCESTRUZZO PER PALI DI FONDAZIONE Classe di resistenza C25/30 Classe di esposizione XC2 Diametro massimo aggregato 32mm Classe di consistenza S4 Massimo rapporto acqua/cemento a/c= 0,60 Minimo contenuto di cemento 300kg/mc Copriferro 5 cm	ACCIAIO ARMATURA PER C.A. B450C Tensione caratteristica a rottura ftk>540 N/mmq Tensione Caratteristica di snervamentofyk>450 N/mmq
CALCESTRUZZO PER PLATEA DI FONDAZIONE Classe di resistenza C35/45 Classe di esposizione XC4 Diametro massimo aggregato 32mm Classe di consistenza S4 Massimo rapporto acqua/cemento a/c= 0,50 Minimo contenuto di cemento 340kg/mc Cemento a basso calore di idratazione tipo LH Copriferro 4 cm	ACCIAIO CARPENTERIA METALLICA S275J0 Tensione caratteristica a rottura ftk>430 N/mmq Tensione Caratteristica di snervamentofyk>275 N/mmq
CALCESTRUZZO PER SETTI ED ANELLI Classe di resistenza C35/45 Classe di esposizione XC4 Diametro massimo aggregato 25mm Classe di consistenza S4 Massimo rapporto acqua/cemento a/c= 0,50 Minimo contenuto di cemento 340kg/mc Copriferro 4 cm	
CALCESTRUZZO PER PIASTRA DI BASE VASCA Classe di resistenza C35/45 Classe di esposizione XD2 Diametro massimo aggregato 25mm Classe di consistenza S4 Massimo rapporto acqua/cemento a/c= 0,50 Minimo contenuto di cemento 340kg/mc Cemento a basso calore di idratazione tipo LH Copriferro 4 cm	
CALCESTRUZZO PER PARETI VERTICALI Classe di resistenza C35/45 Classe di esposizione XD2 Diametro massimo aggregato 25mm Classe di consistenza S5 Massimo rapporto acqua/cemento a/c= 0,50 Minimo contenuto di cemento 340kg/mc Copriferro 4 cm	


SEZIONE B-B'

Scala 1:100

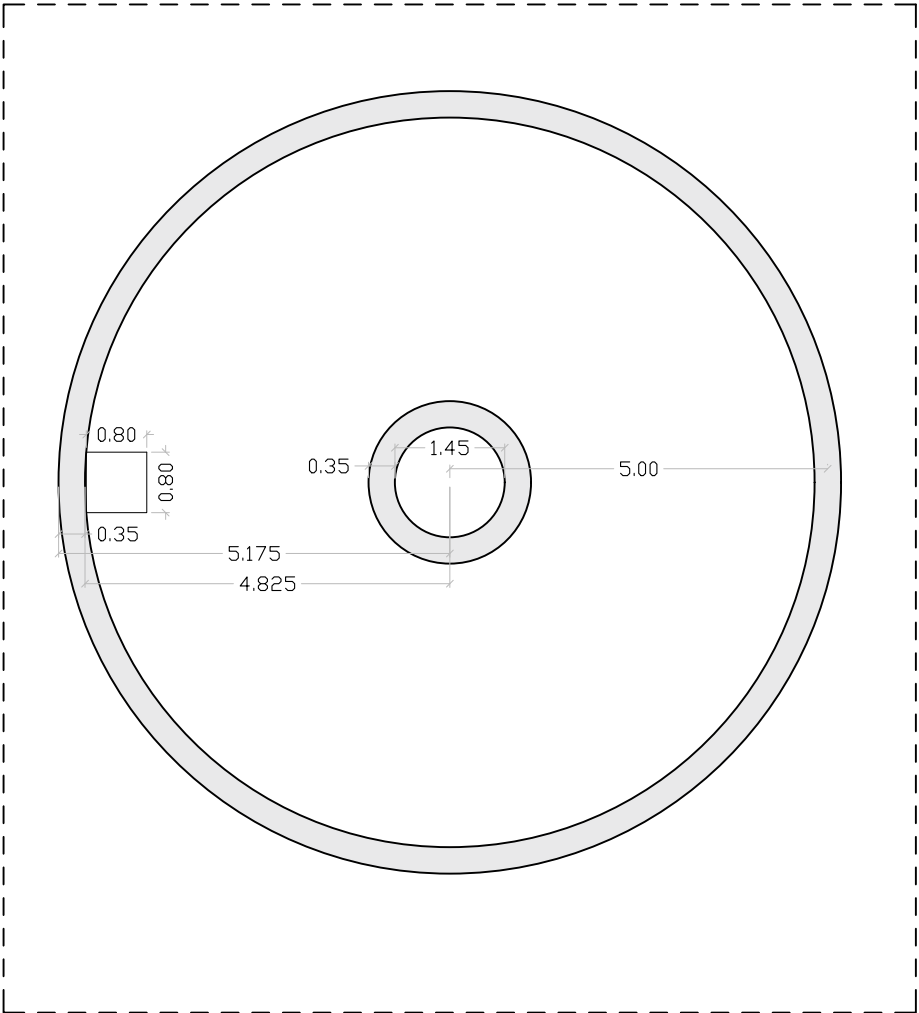


SEZIONE C-C'

Scala 1:100

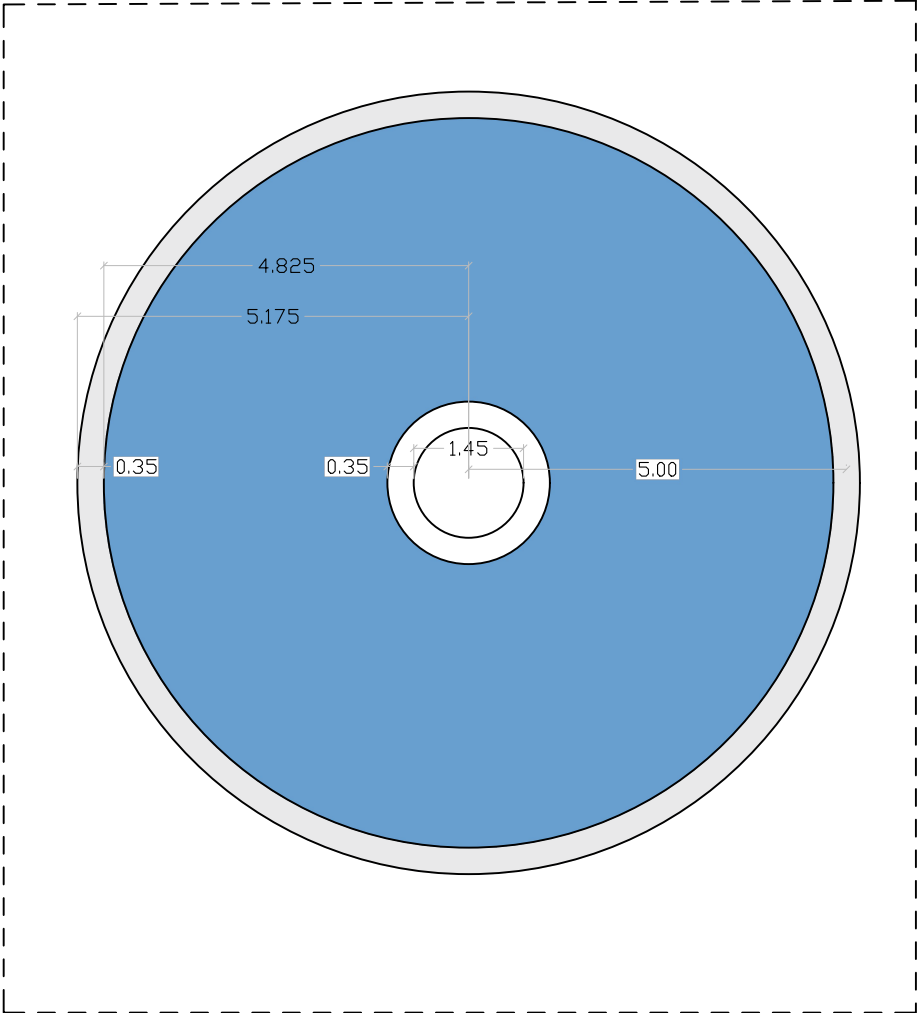

SEZIONE D-D'

Scala 1:100

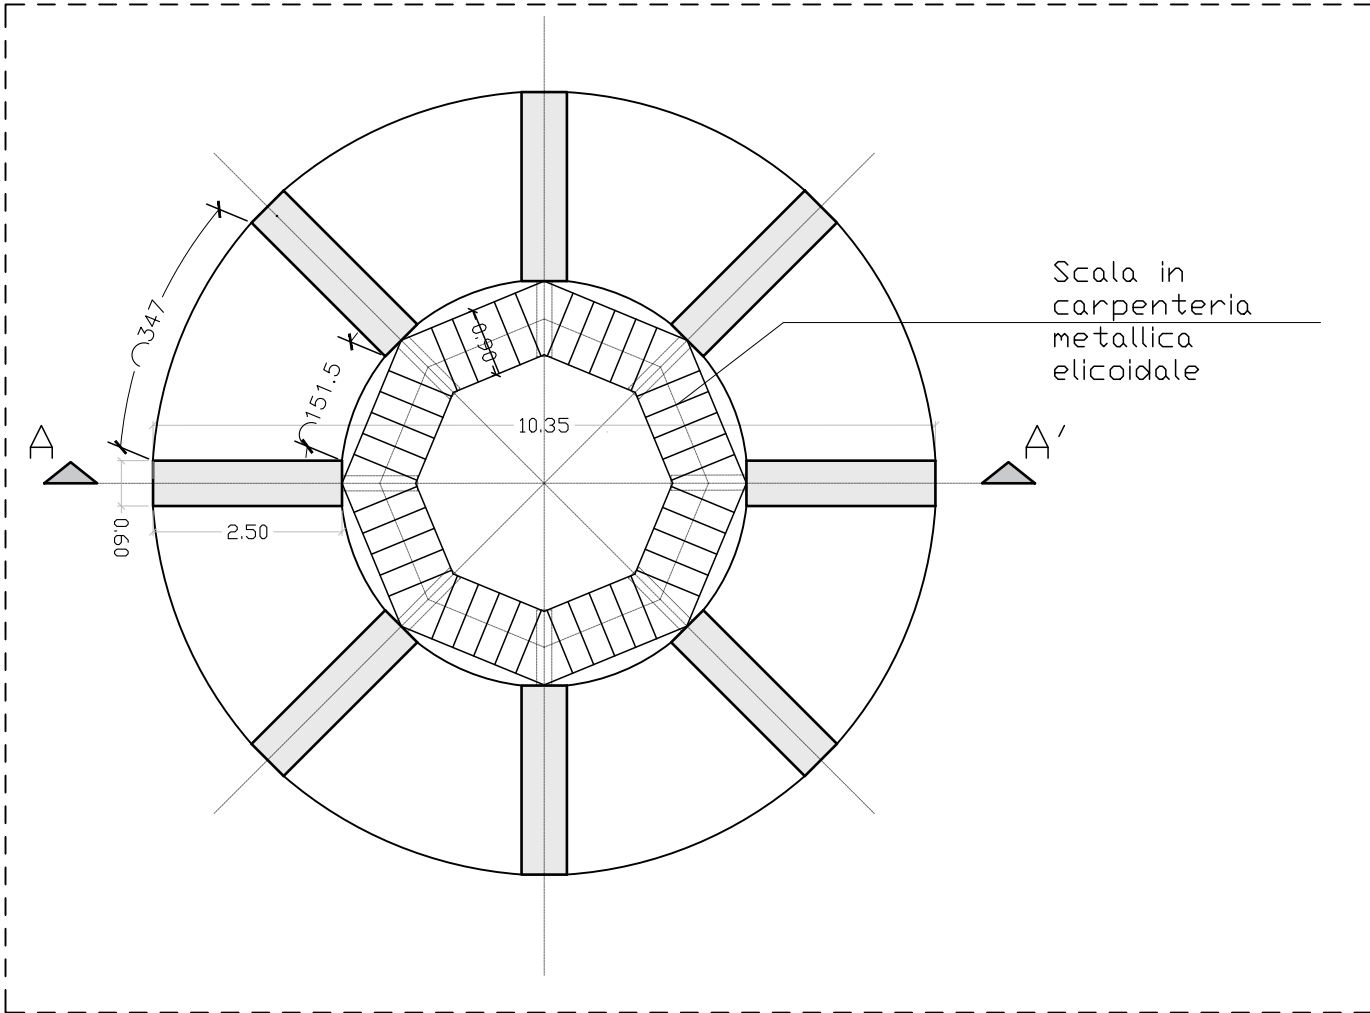

RICOSTRUZIONE DI SERBATOIO SOPRAELEVATO
IN FRAZIONE COLOGNA PAESE DEL COMUNE DI
ROSETO DEGLI ABRUZZI
CUP:F92E25000050005

PROGETTO DI FATTIBILITÀ'
TECNICO ECONOMICO

Prog. elab.	Oggetto:	Scala:
15	PIANTA E SEZIONI SOVRASTRUTTURA	Data: Giugno 2025

CODICE IDENTIFICATIVO	Codice Opera	Num. Lotto	Codice Commessa	Fase	Settore	N. Elaborato	Rev.	
	A	0	24021.22	PE	SR	06		

AGGIORNAMENTI					
Rev.	Data	Descrizione	Redazione	Verifica	Approvazione

TPS
INGEGNERIA
MARTEGIANI
TPS INGEGNERIA s.r.l.
via Campanile, 4 - 64100 TERAMO
Tel. (085) 246130
email: info@tpsingegneria.it
P.E.C.: tpsingegneria@pec.it
www.tpsingegneria.it

RESPONSABILE DEL PROGETTO
COORDINAMENTO E INTEGRAZIONE PRESTAZIONI SPECIALISTICHE
Ing. Laura MARTEGIANI

PROGETTAZIONE ARCHITETTONICA:
Arch. Lia MARTEGIANI
PROGETTAZIONE STRUTTURALE:
Ing. Andrea LUPINETTI
Ing. Stefano SAVINI
COORDINAMENTO SICUREZZA:
Ing. Paolo FIENI
COMPUTAZIONE:
Ing. Federico Di Marco

RESPONSABILE DEL PROCEDIMENTO: Ing. Berardo Nardi	APPROVATO:
--	------------

Questo documento è di proprietà dei progettisti. E' proibita la riproduzione anche parziale e la cessione a terzi senza preventiva autorizzazione