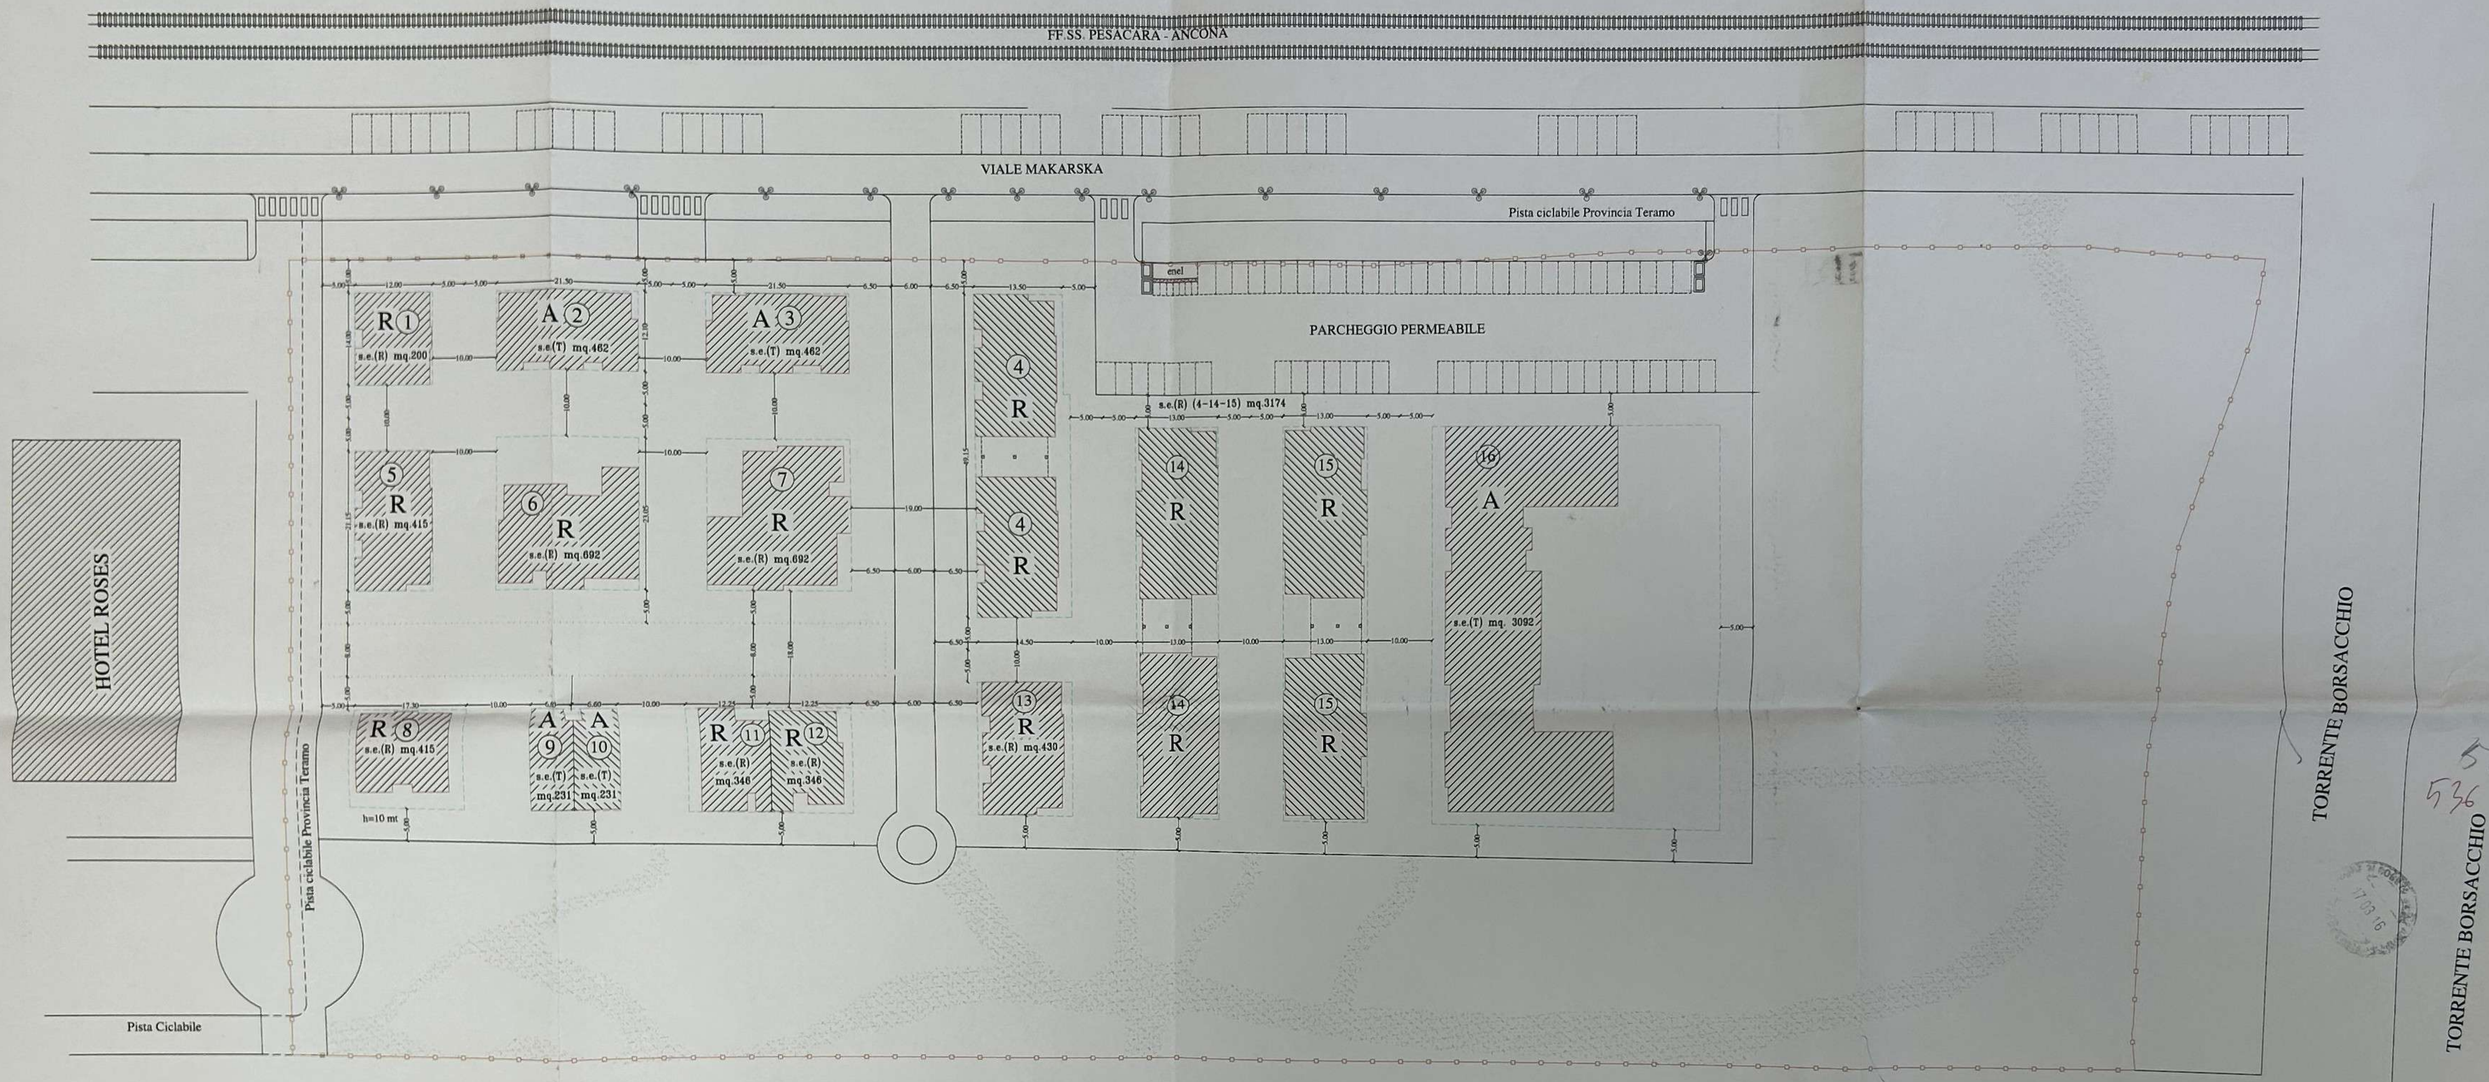


PLANIMETRIA MASSIMI INGOMBRI E SUPERFICI EDIFICABILI

LIMITE COMPARTO

MAX INGOMBRO

CITTÀ DI ROSETO DEGLI ABRUZZI
17 MAR. 2016
PROT. N. 7554

APPROVATO CON DELIBERA
DI C.C. N° 93 DEL 10 OTT 2017

ORDINE DEGLI INGEGNERI - TERAMO
335 CIALONI dott. VITTORIO
INGEGNERE

VITTORIO CIALONI VIA PALERMO N. 5 ROSETO DEGLI ABRUZZI (TE)		
COMMITTENTE	CONSORZIO "MARE BLU"	4
OGGETTO	Piano di Lottizzazione convenzionata di un comparto a progettazione unitaria sita in Roseto Nord – Viale Makarska – Borsacchio –	
DISEGNO	MASSIMI INGOMBRI E SUPERFICI EDIFICABILI	
MARZO 2016	SCALA 1/500	

57
536