

ROSETO DEGLI ABRUZZI (TE)

GEOM. FRANCO DI BONAVENTURA
Via Salaria 100 - 00198 Roma (RM)
Tel. 065 869785

Progetto: COMPARTO CAMPO A MARE

Oggetto: MASSIMO INGOMBRO E VIABILITA'

ST.A.T.I.
S.p.A.
Via Salaria 100 - 00198 Roma (RM)
Tel. 065 869785


Elaborato n°: **3/1**
Progettisti: geom. Franco Di Bonaventura

FRANCESCO DI BONAVENTURA
INGEGNERE CIVILE E ARCHITETTO
N. 703
FRANCO DI BONAVENTURA
INGEGNERE CIVILE E ARCHITETTO
N. 703


Data: 24/01/2020

COMUNE:

PLANIMETRIA ZONIZZAZIONI

 

scala 1:500

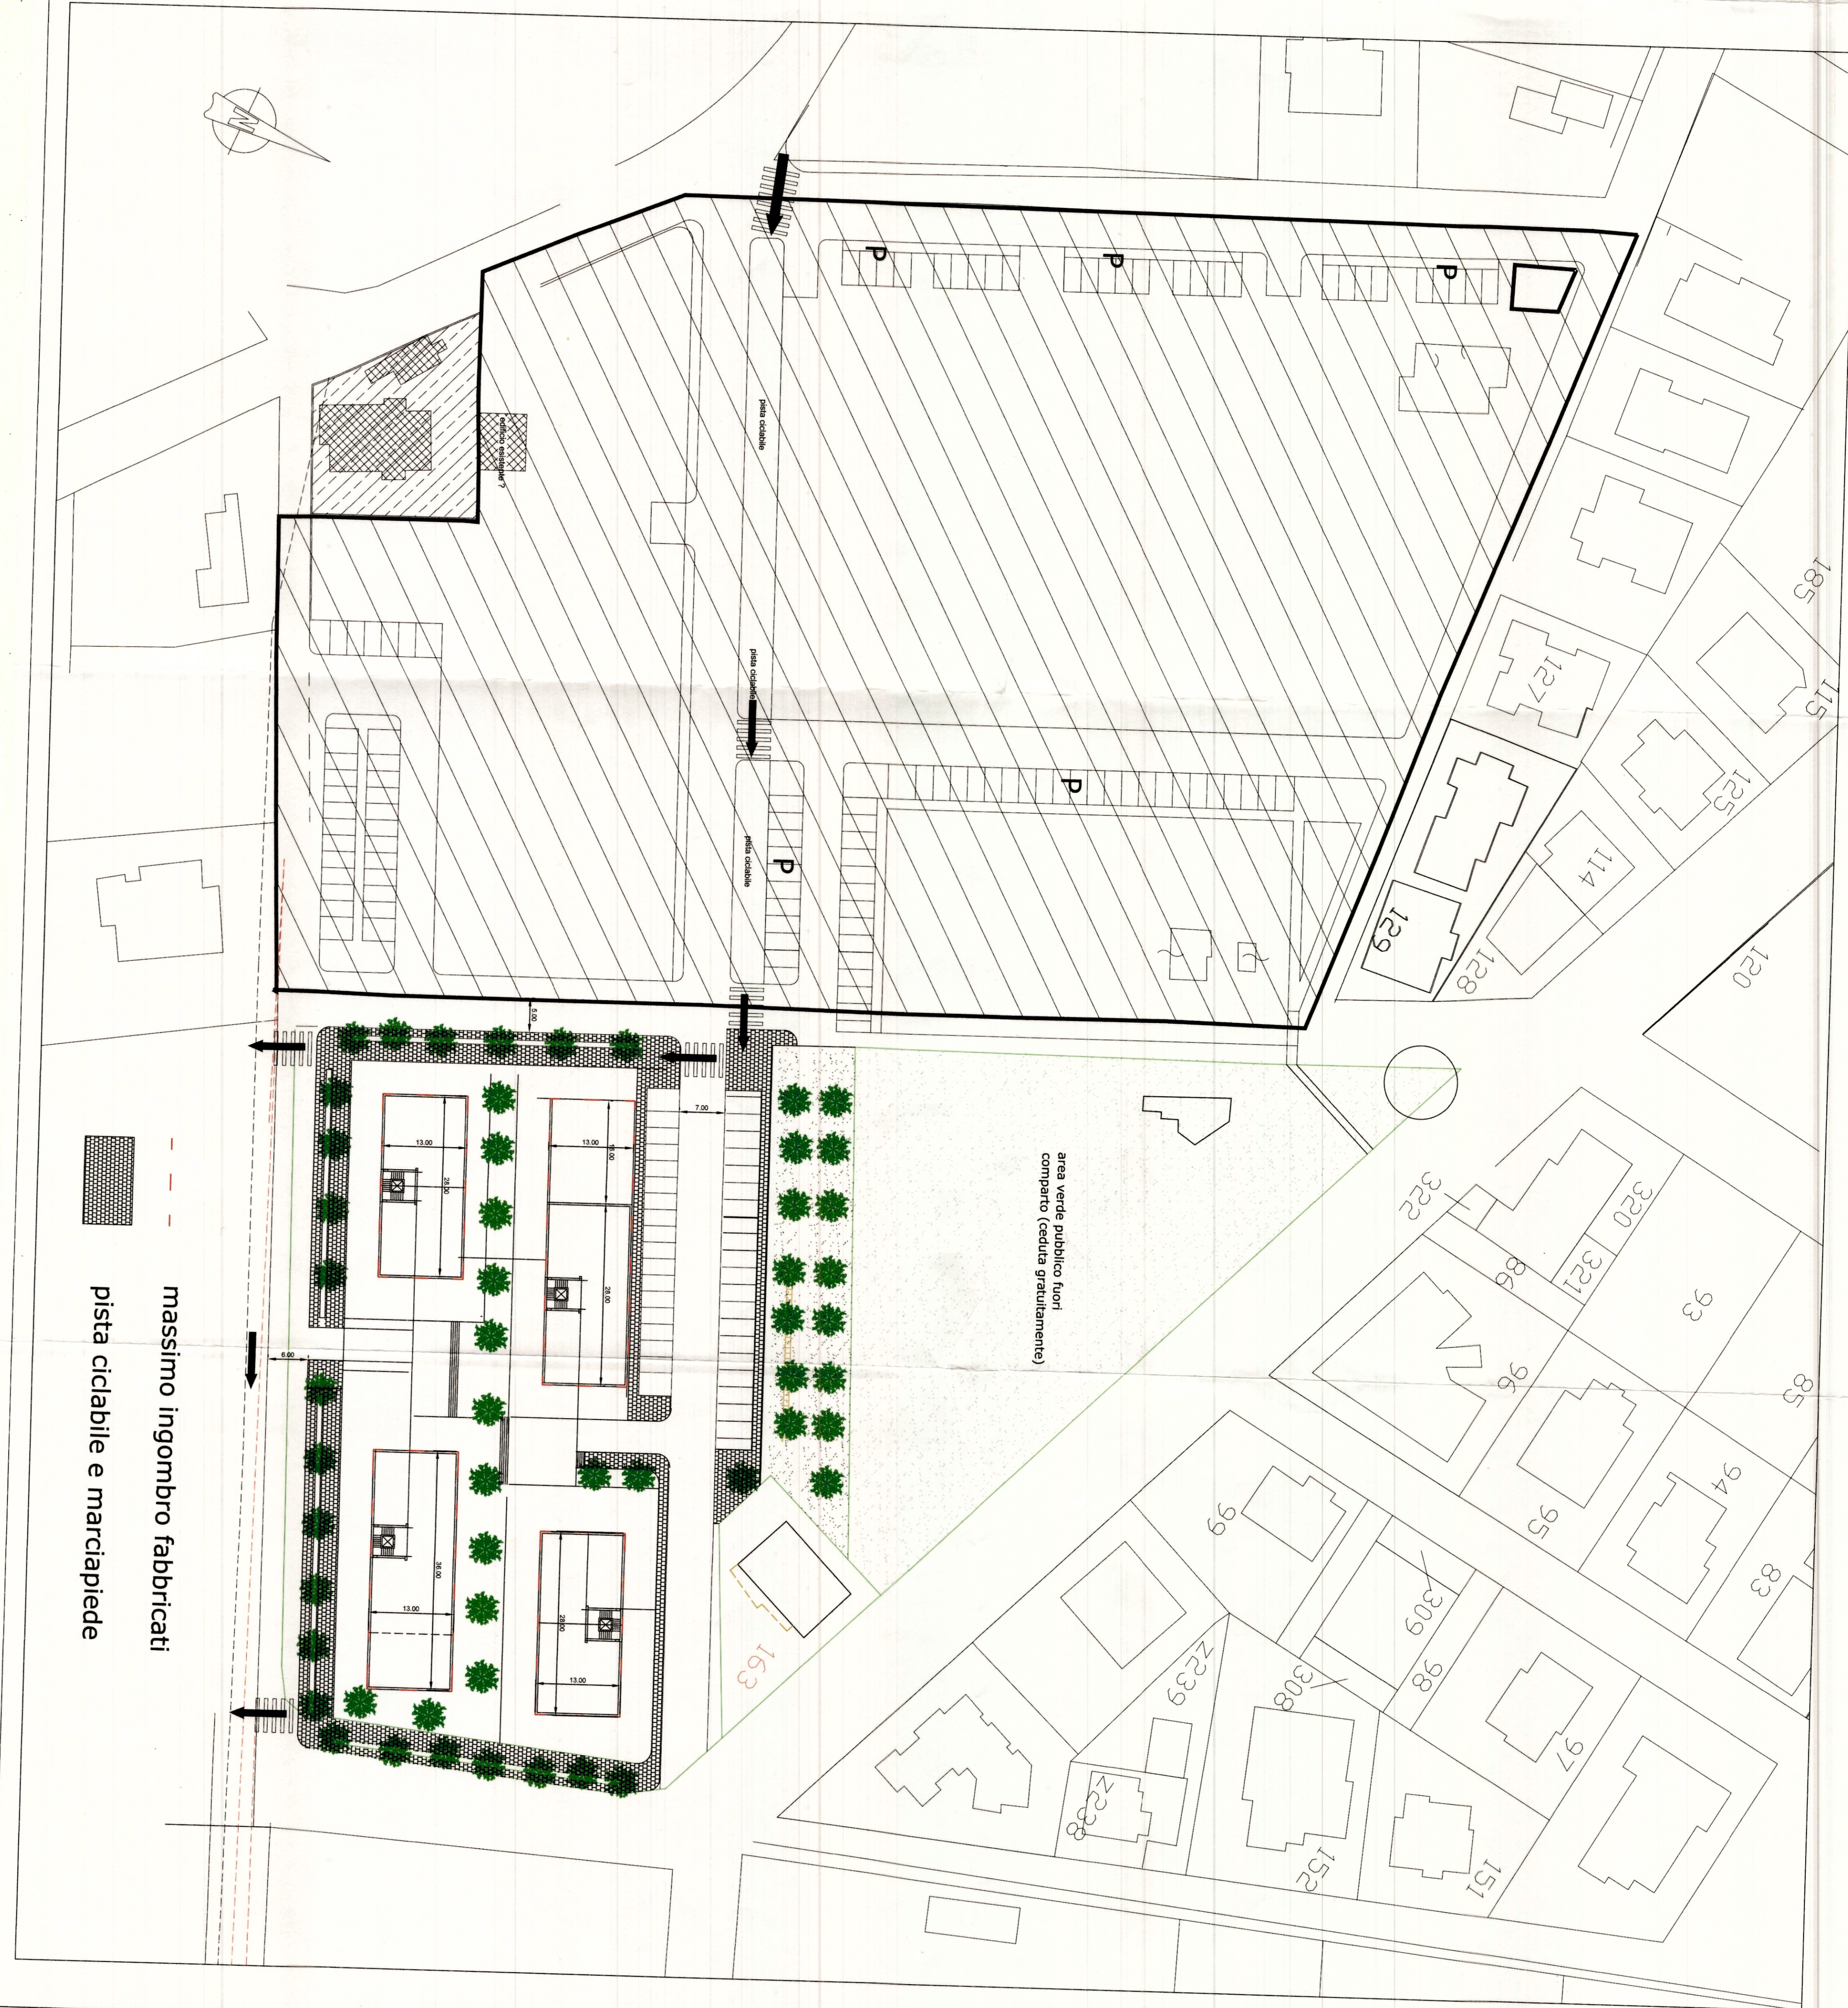

area verde pubblico fuori comparto (ceduta gratuitamente)

--- massimo ingombro fabbricati
pista ciclabile e marciapiede

PLANIMETRIA ZONIZZAZIONI


