

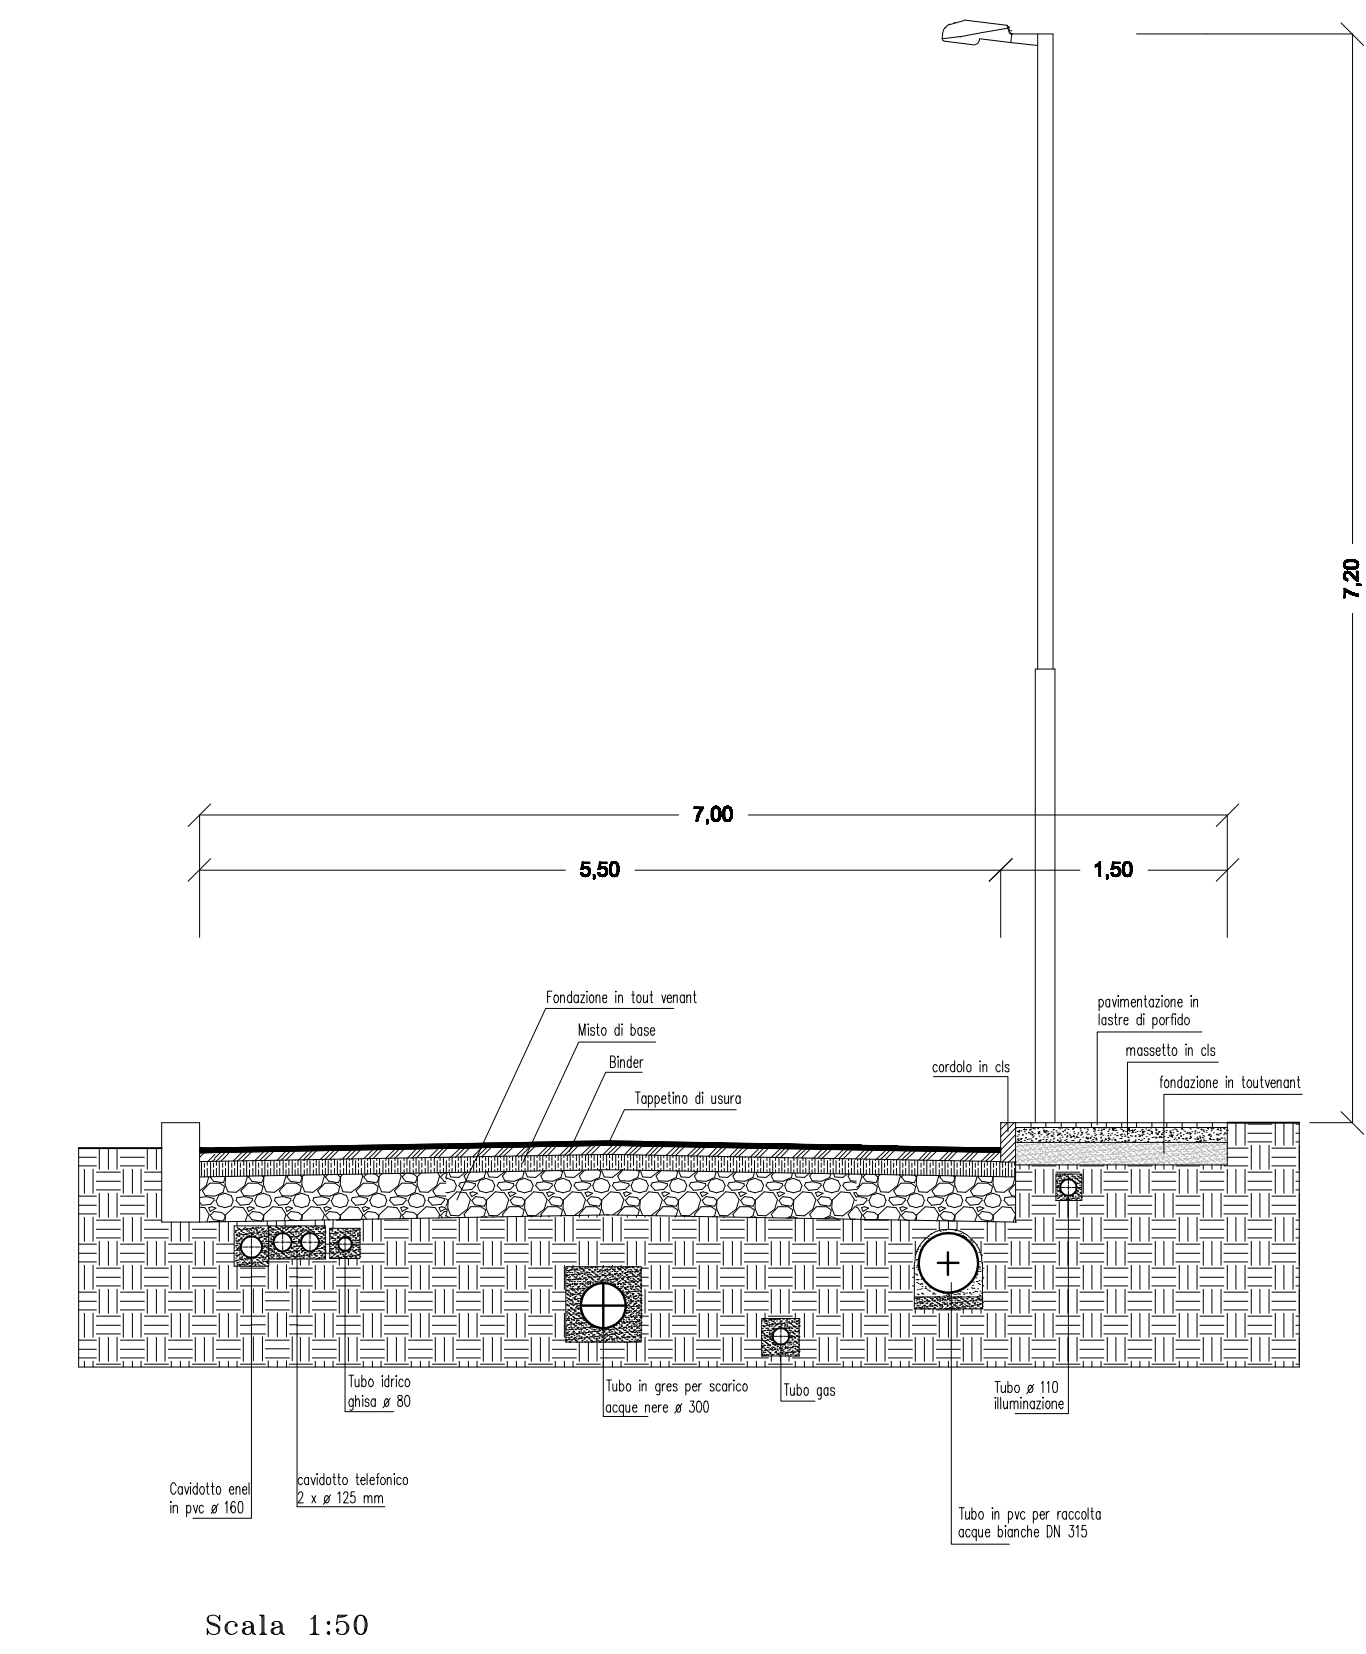


Particolare Strada di PRG

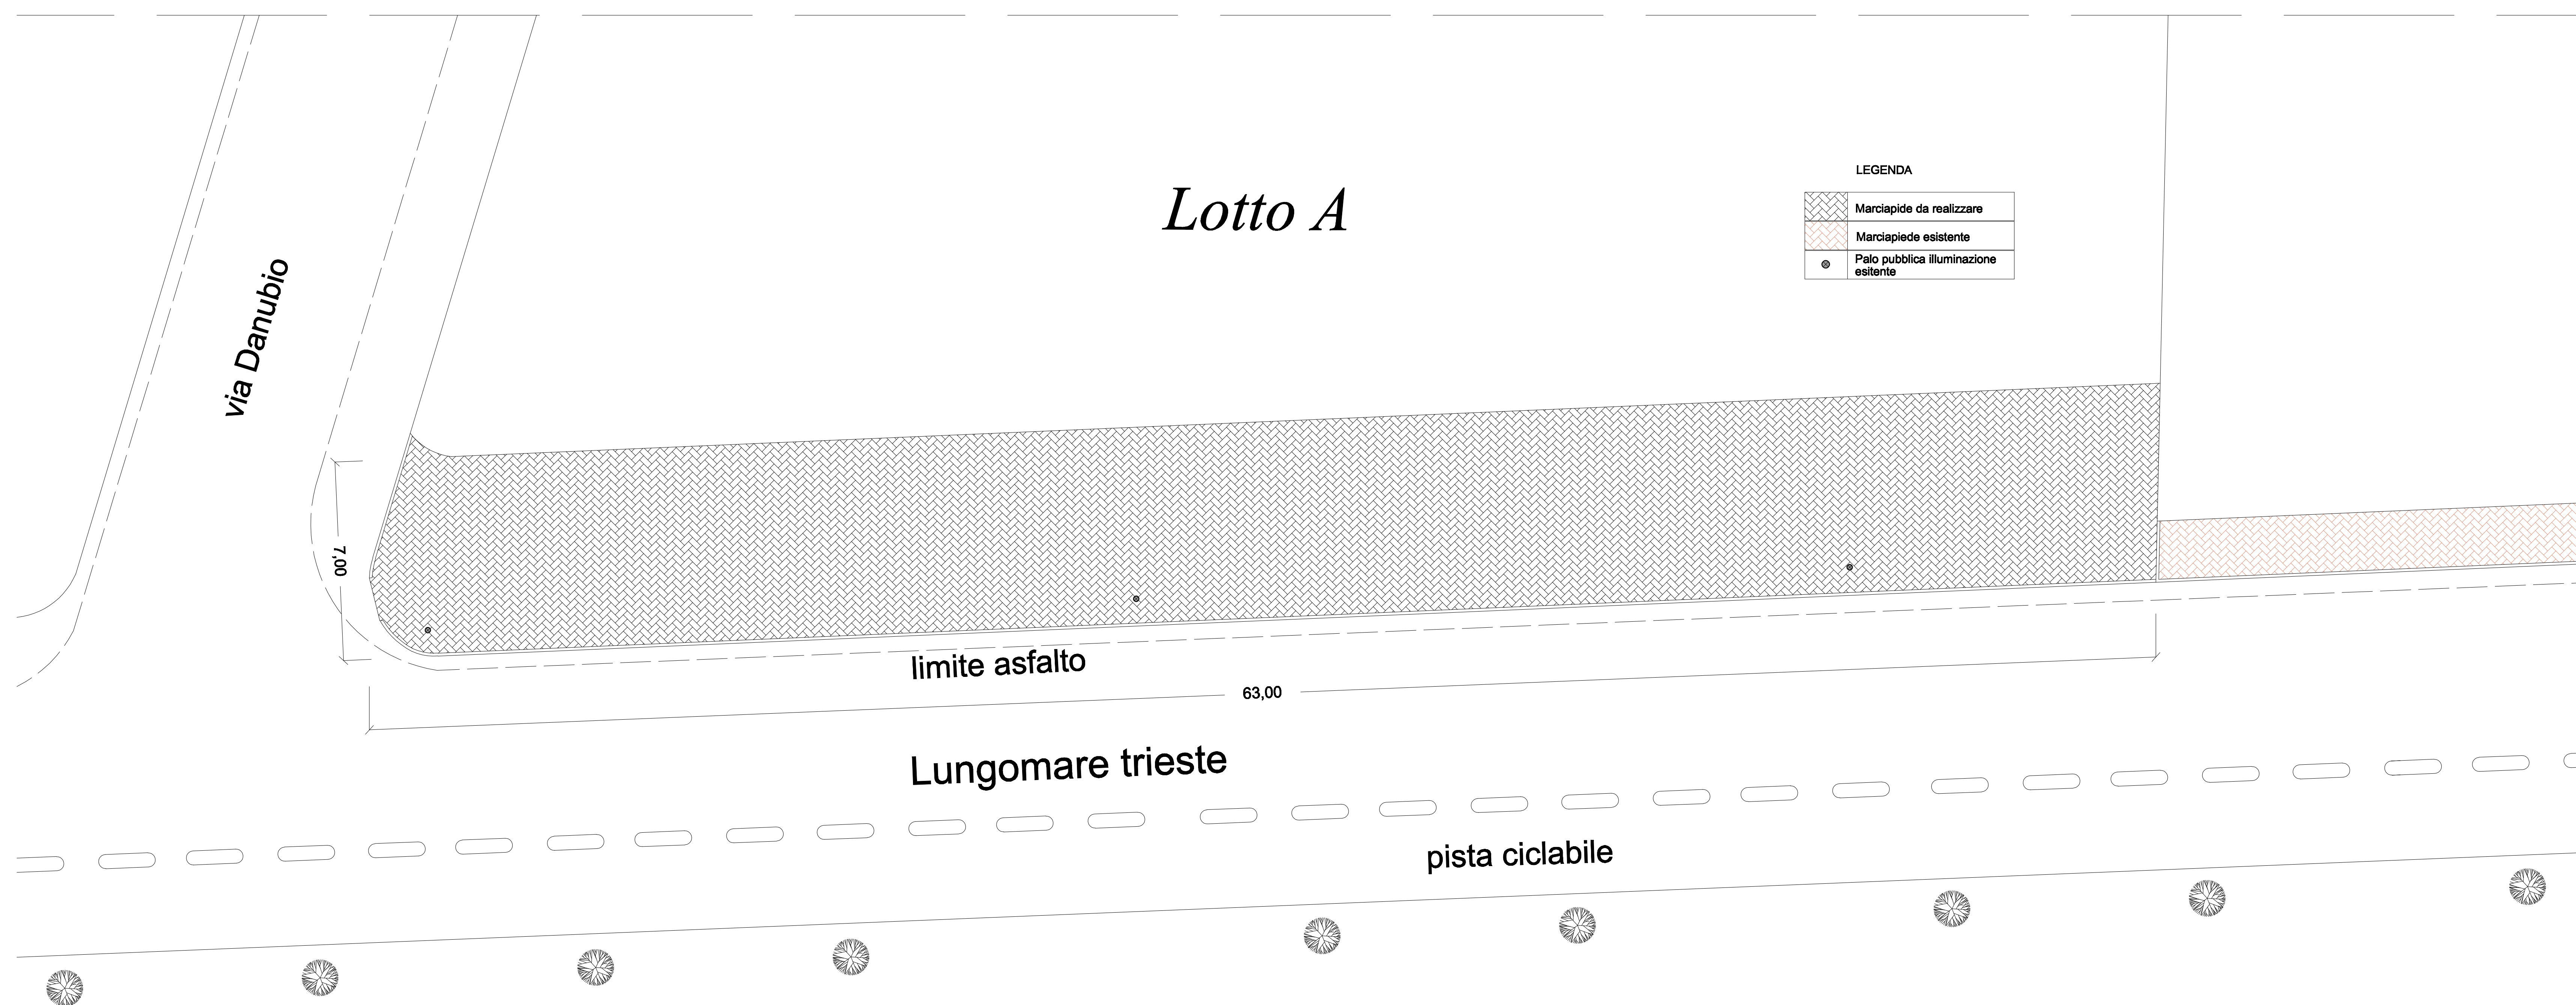

Sezione A - A°  
Sezione trasversale strada di PRG e sottoservizi

Accessibilità, DPR 24 luglio 1996 n° 503

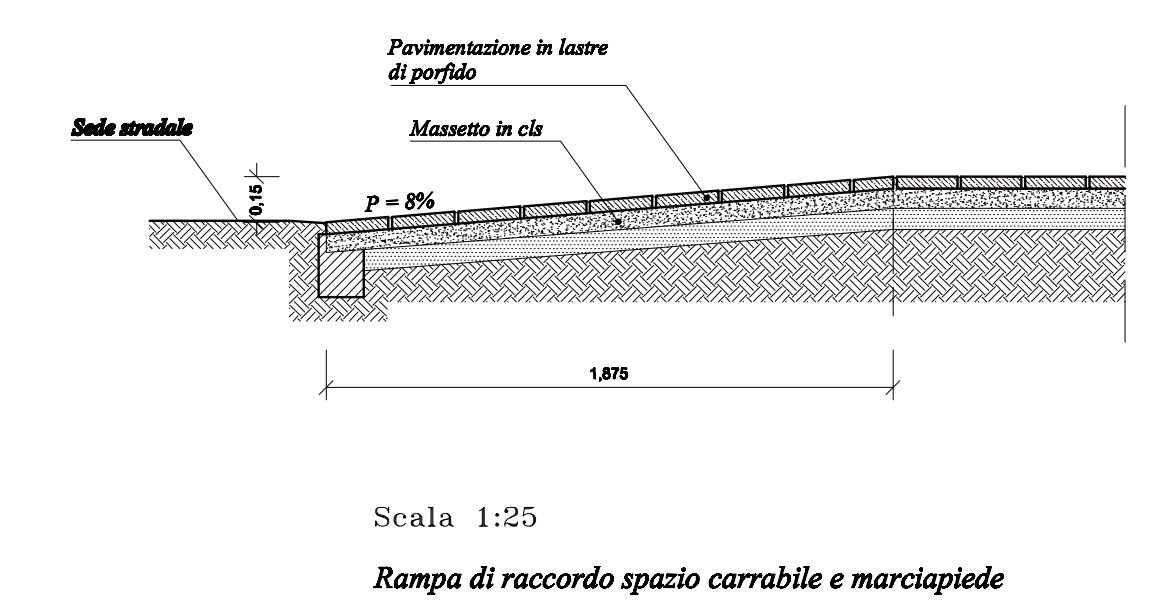

Particolare Marciapiede su Lungomare Trieste

**STUDIO DI PROGETTAZIONE**

Comune di:  
**Roseto degli Abruzzi**  
Provincia di: **TERAMO**

OGGETTO: *Piano di Lottizzazione di iniziativa privata*

UBICAZIONE: *Lungomare Trieste*

COMMITTENTE: *Taconelli Pasquale*

ELABORATI: *TAV. INTEGRATIVA URBANIZZAZIONI:  
Planimetria viabilità - accessibilità*

Il Tecnico progettista: *Arch. Di Emidio Bruno*

TAVOLA: **3a**      SCALA: 1:100 - 1:50 - 1:25      DATA:

**Arch. Di Emidio Bruno**  
via S. Spaventa n. 46 - Roseto degli Abruzzi (TE)  
Tel. e fax: 085/8999172 - brunodiemiديو@virgilio.it