



CITTA' DI ROSETO DEGLI ABRUZZI  
 Provincia di Teramo

**RAPPORTO PRELIMINARE DI VERIFICA  
 DI ASSOGGETTABILITA' A V.A.S.**




**IMPIANTO  
 FOGNARIO**

"PROGETTO PER LA REALIZZAZIONE DI UN EDIFICIO COMMERCIALE PRIVATO AI  
 SENSI DEL REGOLAMENTO VIGENTE ALLEGATO AI PROGRAMMI URBANI  
 COMPLESSI (P.U.C.)"

Il Progettista

Dott. Arch. Pasquale Favara

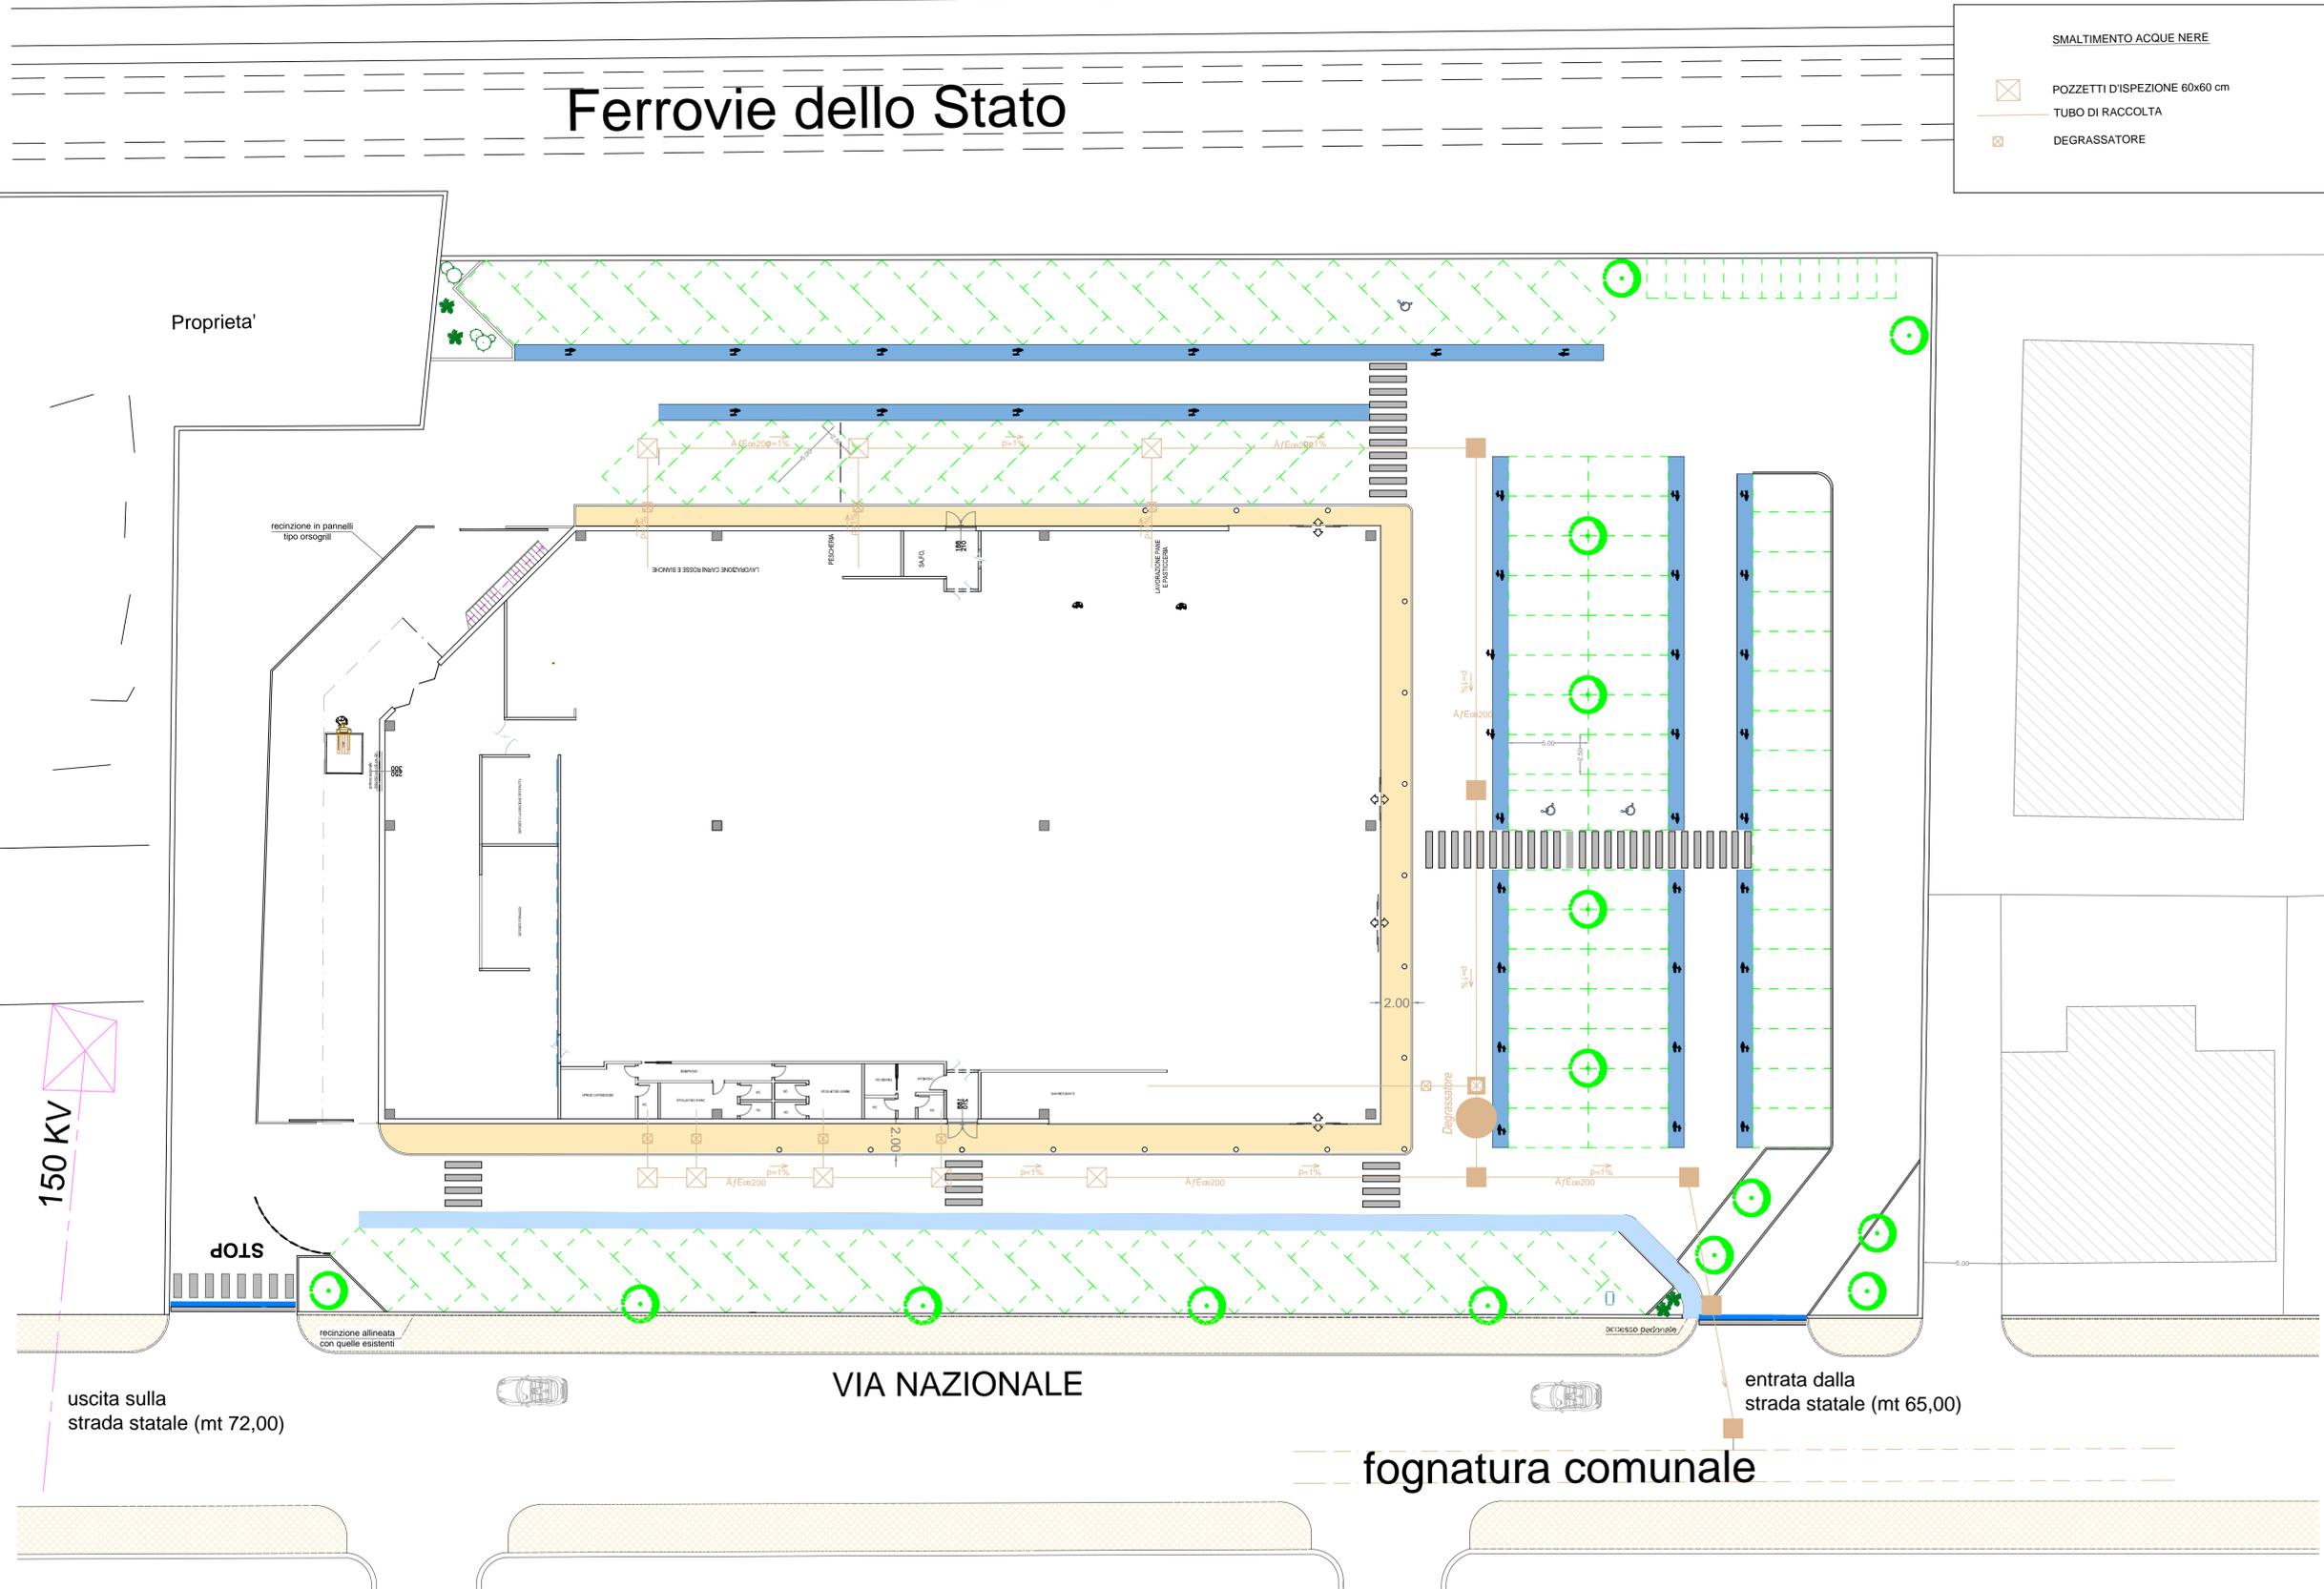

**SMALTIMENTO ACQUE NERE**

- POZZETTI D'ISPEZIONE 60x60 cm
- TUBO DI RACCOLTA
- DEGRASSATORE

**ECOTEL**

**SCALA 1:200**