


DATI TECNICI VARIANTE

AREE EDIFICABILI SUP. TOTALE = 8.724	AREA	SUP. UTILE ASSEGNATA	SUP. ANNESSI	SUP. RESIDENZ.
SUP. UTILE EDIFICABILE TOT. = 7.395mq RESIDENZIALE (84,95%) = 6.285 mq. < 85% ANNESSI non resid. (15,01%) = 1.110mq > 15%	A	1.170	170	1.000
	B	1.350	-----	1.350
	C	1.350	940	410
	D	625	-----	625
	E1	E1 1450	-----	E1 1450
	E2	E2 1450	-----	E2 1450
	F	Ved. Zona B3		
TOTALI	7395	1110	6285	
AREA B3 i = 0,60mq/mq (LOTTO F)	1+2	594 (990x0,60)	AREA ASSEG.=876mq (410=C1+466=B3) (Aree F + 2)	


DATI TECNICI PDL APPROVATO

AREE EDIFICABILI SUP. TOTALE = 8.724	AREA	SUP. UTILE ASSEGNATA	SUP. ANNESSI	SUP. RESIDENZ.
SUP. UTILE EDIFICABILE TOT. = 7.395mq RESIDENZIALE (84,95%) = 6.285 mq. < 85% ANNESSI non resid. (15,01%) = 1.110mq > 15%	A	1.170	170	1.000
	B	1.350	-----	1.350
	C	1.350	-----	1.350
	D	625	-----	625
	E	2900	940	1960
	F	Ved. Zona B3		
TOTALI	7.395	1.110	6.285	
AREA B3 i = 0,60mq/mq	1+2	594	AREA ASSEG.=876mq (410=C1+466=B3) (Aree F + 2)	

PLANIMETRIA DI PDL IN PROGETTO

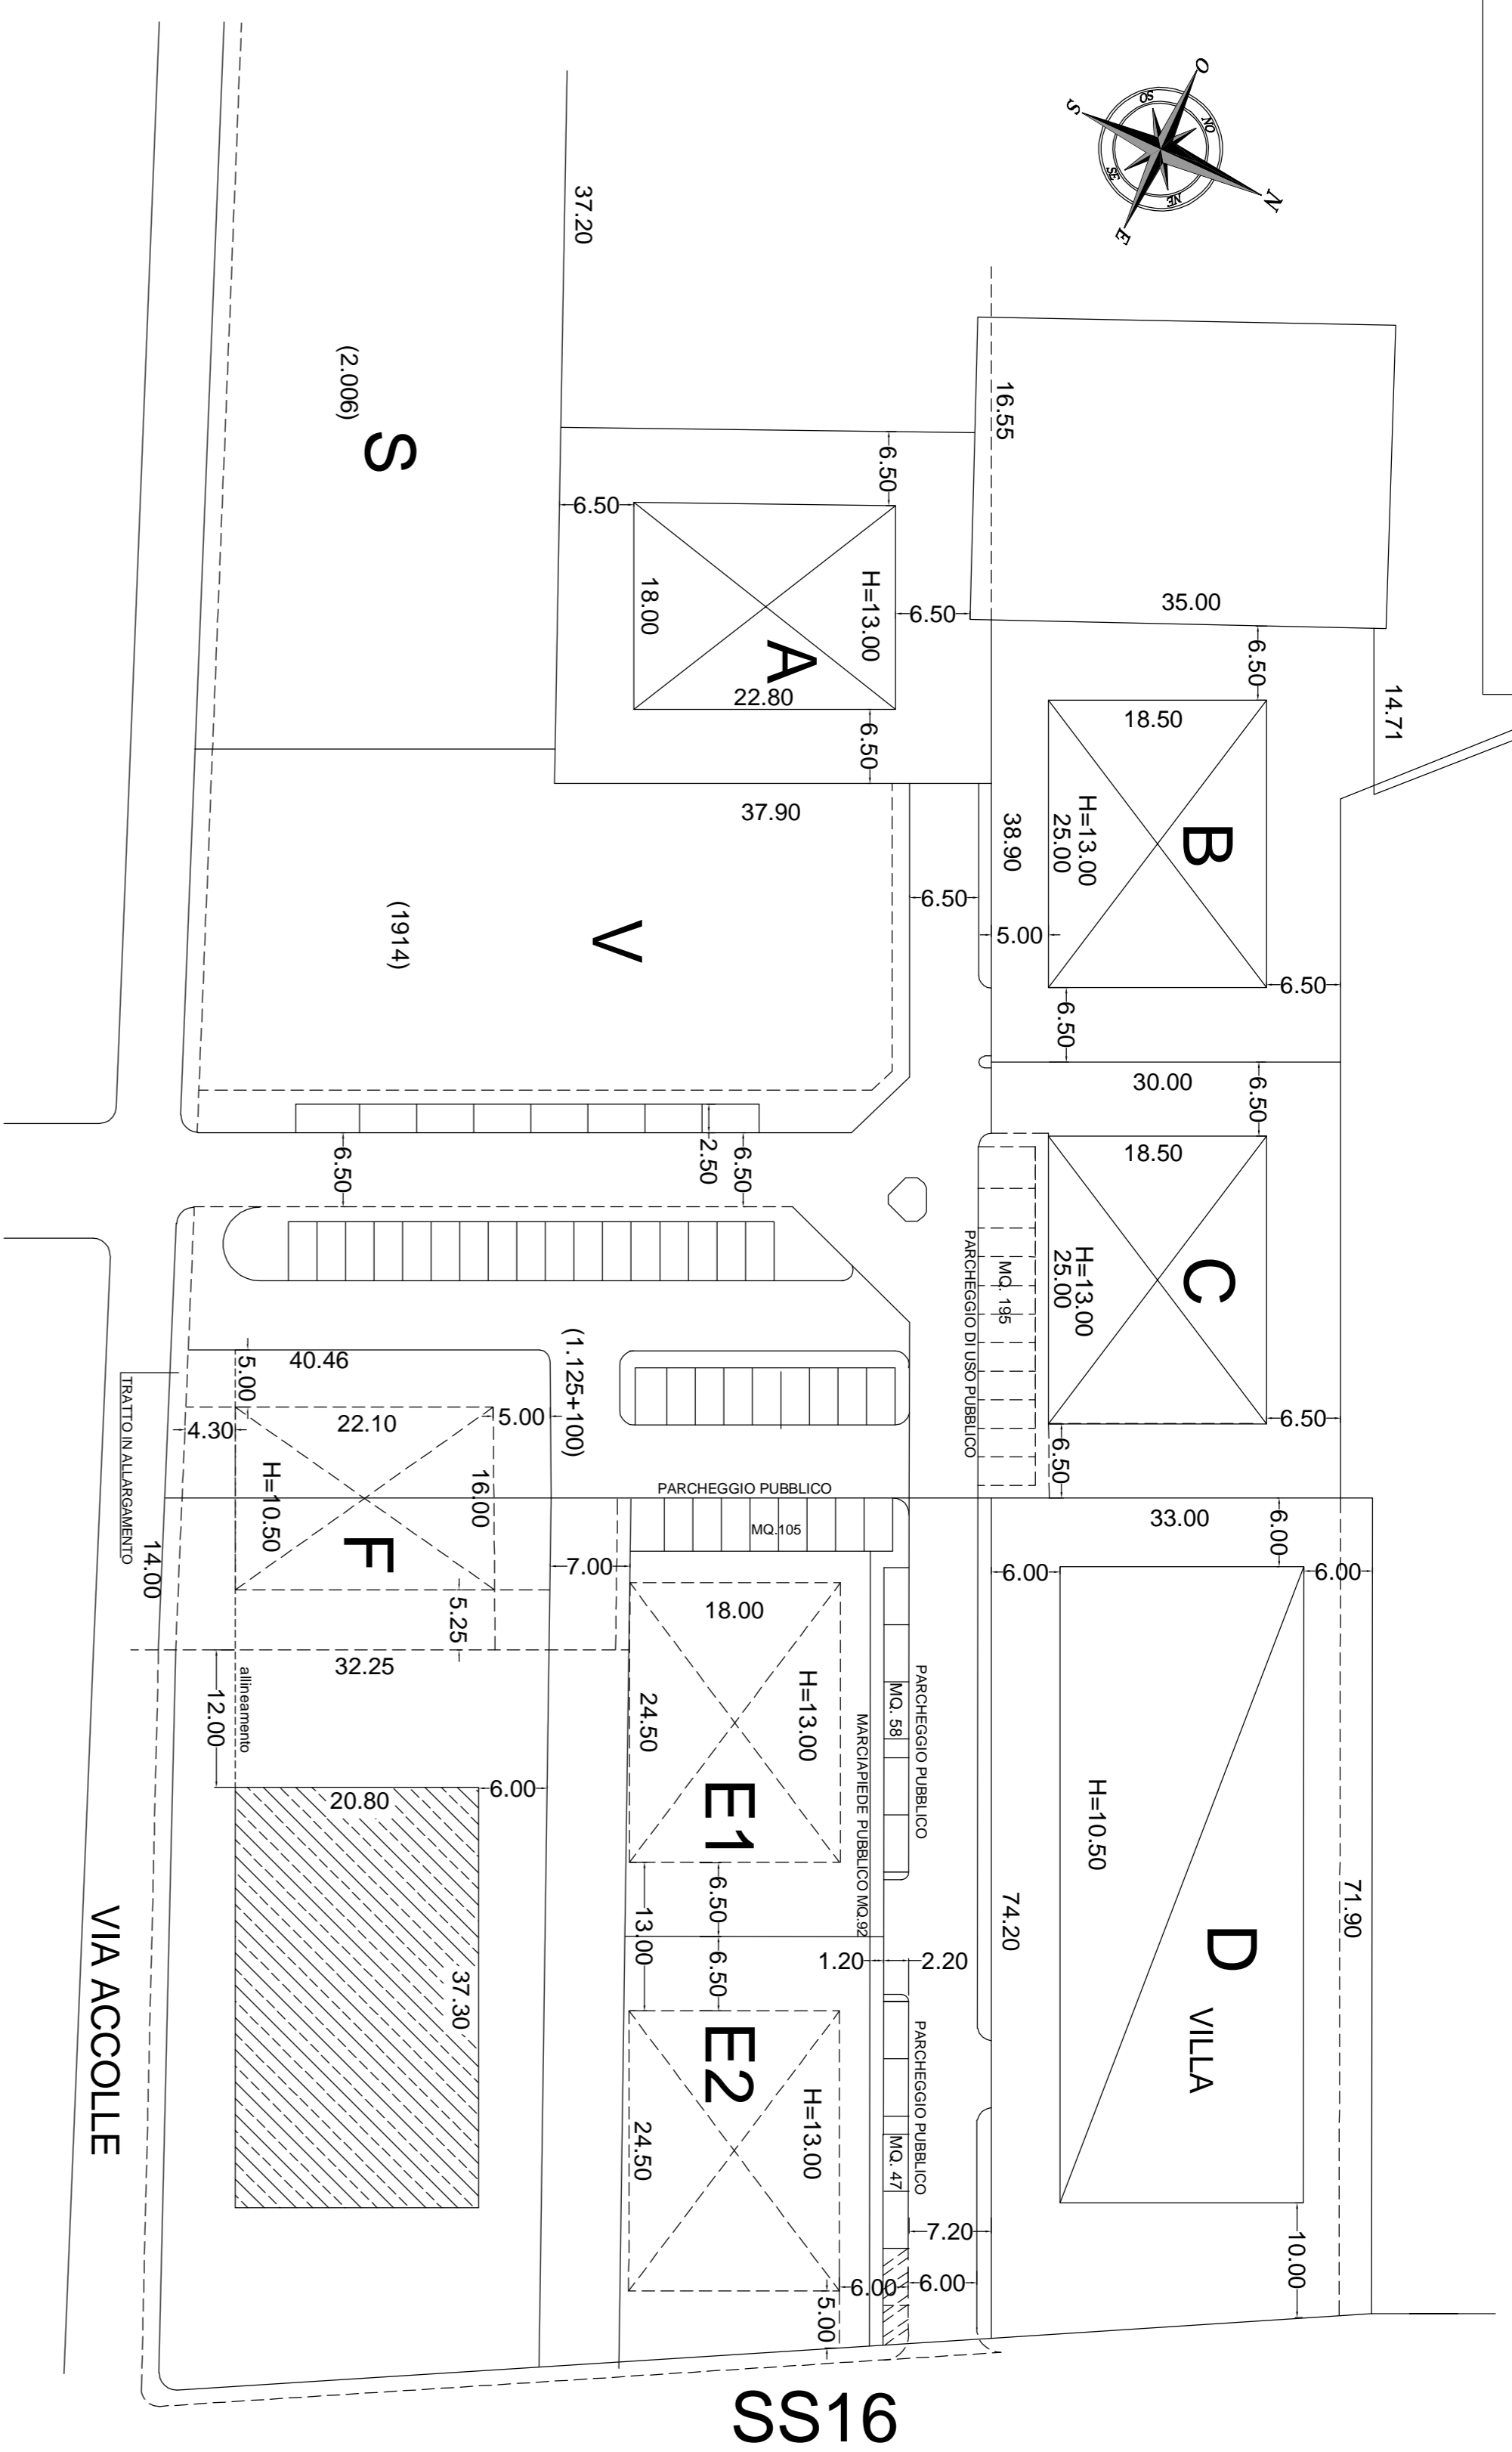

PLANIMETRIA DI PDL APPROVATA

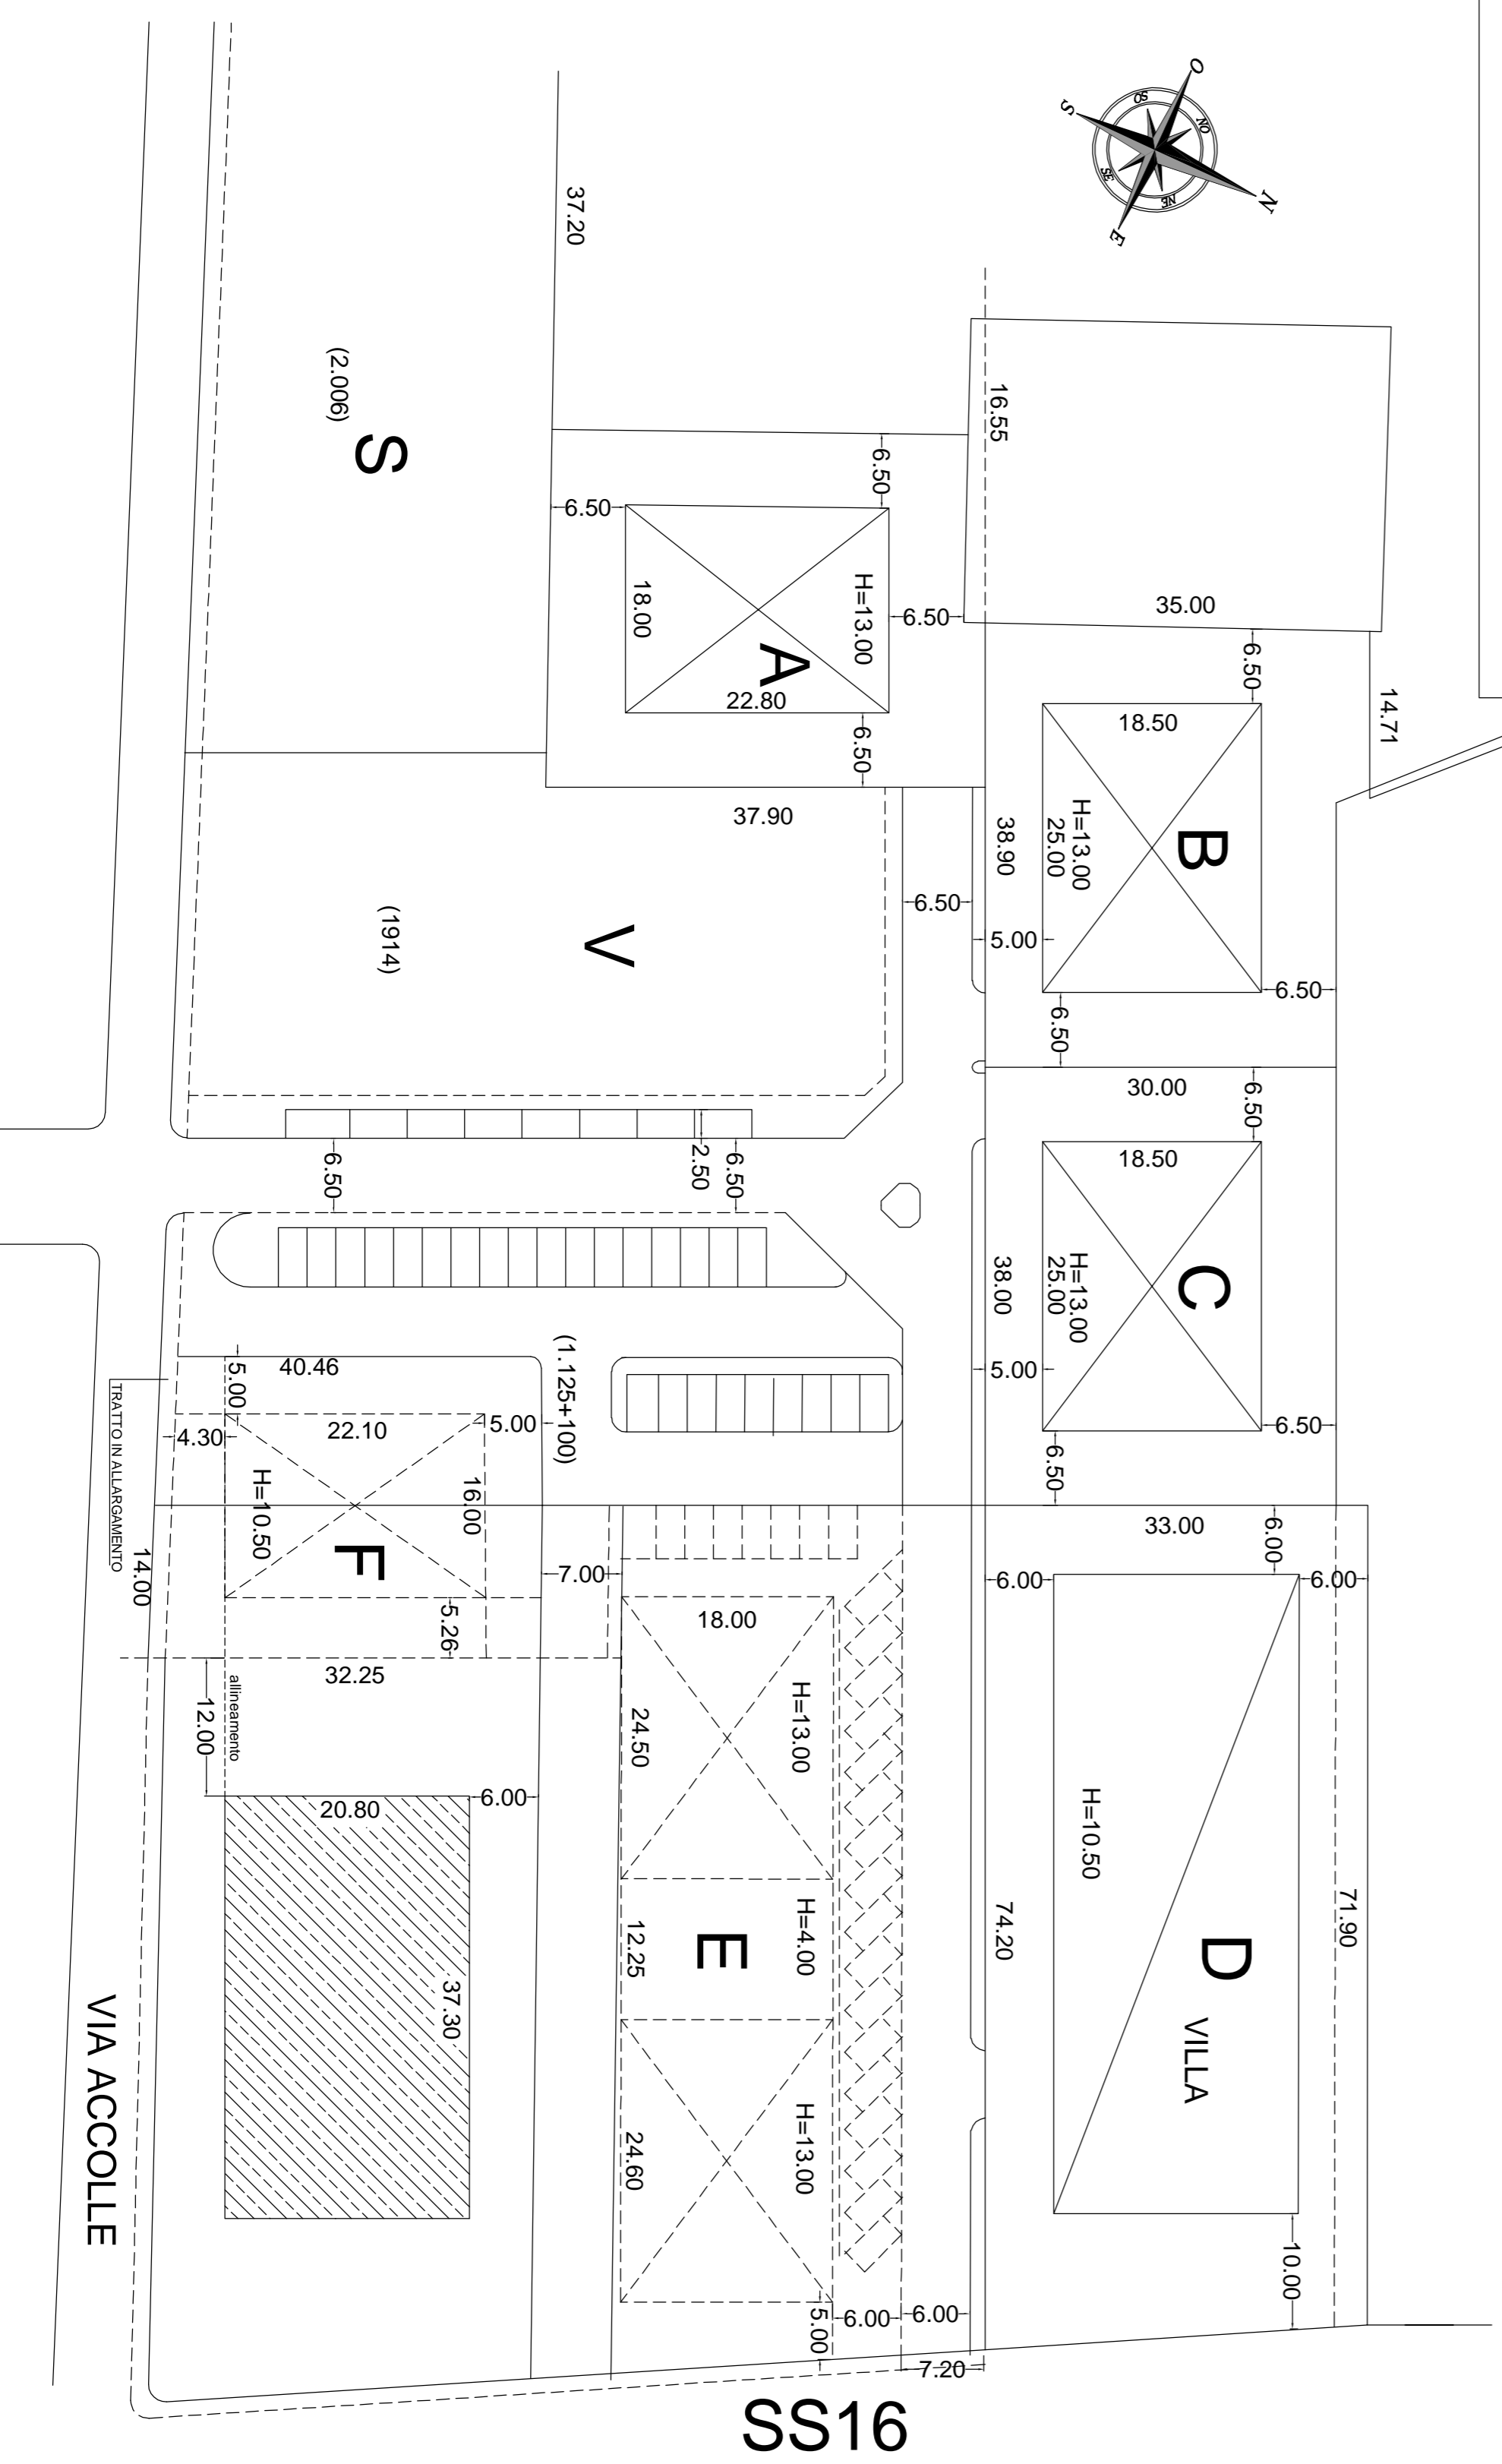

U

ROSETO DEGLI ABRUZZI

PROVINCIA DI TERAMO

PROGETTO:

RICHIESTA DI VARIANTE AL PIANO DI LOTTIZZAZIONE
AREA C1 denominato "BARBA-VALENTINI" IN VIA ACCOLLE
E VIA BRAGA

DISEGNI:

PLANIMETRIA DI PDL APPROVATO
PLANIMETRIA DI PROGETTO

SCALA: 1:500

COMITENTE:
BARBA GIOVANNI
BARBA VINCENZO

DATA
14/11/2019

PROGETTISTI
Dott. Ing. Vittorio Cialoni
Via Palermo 5 Roseto degli Abruzzi (TE)

designed by S A VINI STUDIO