


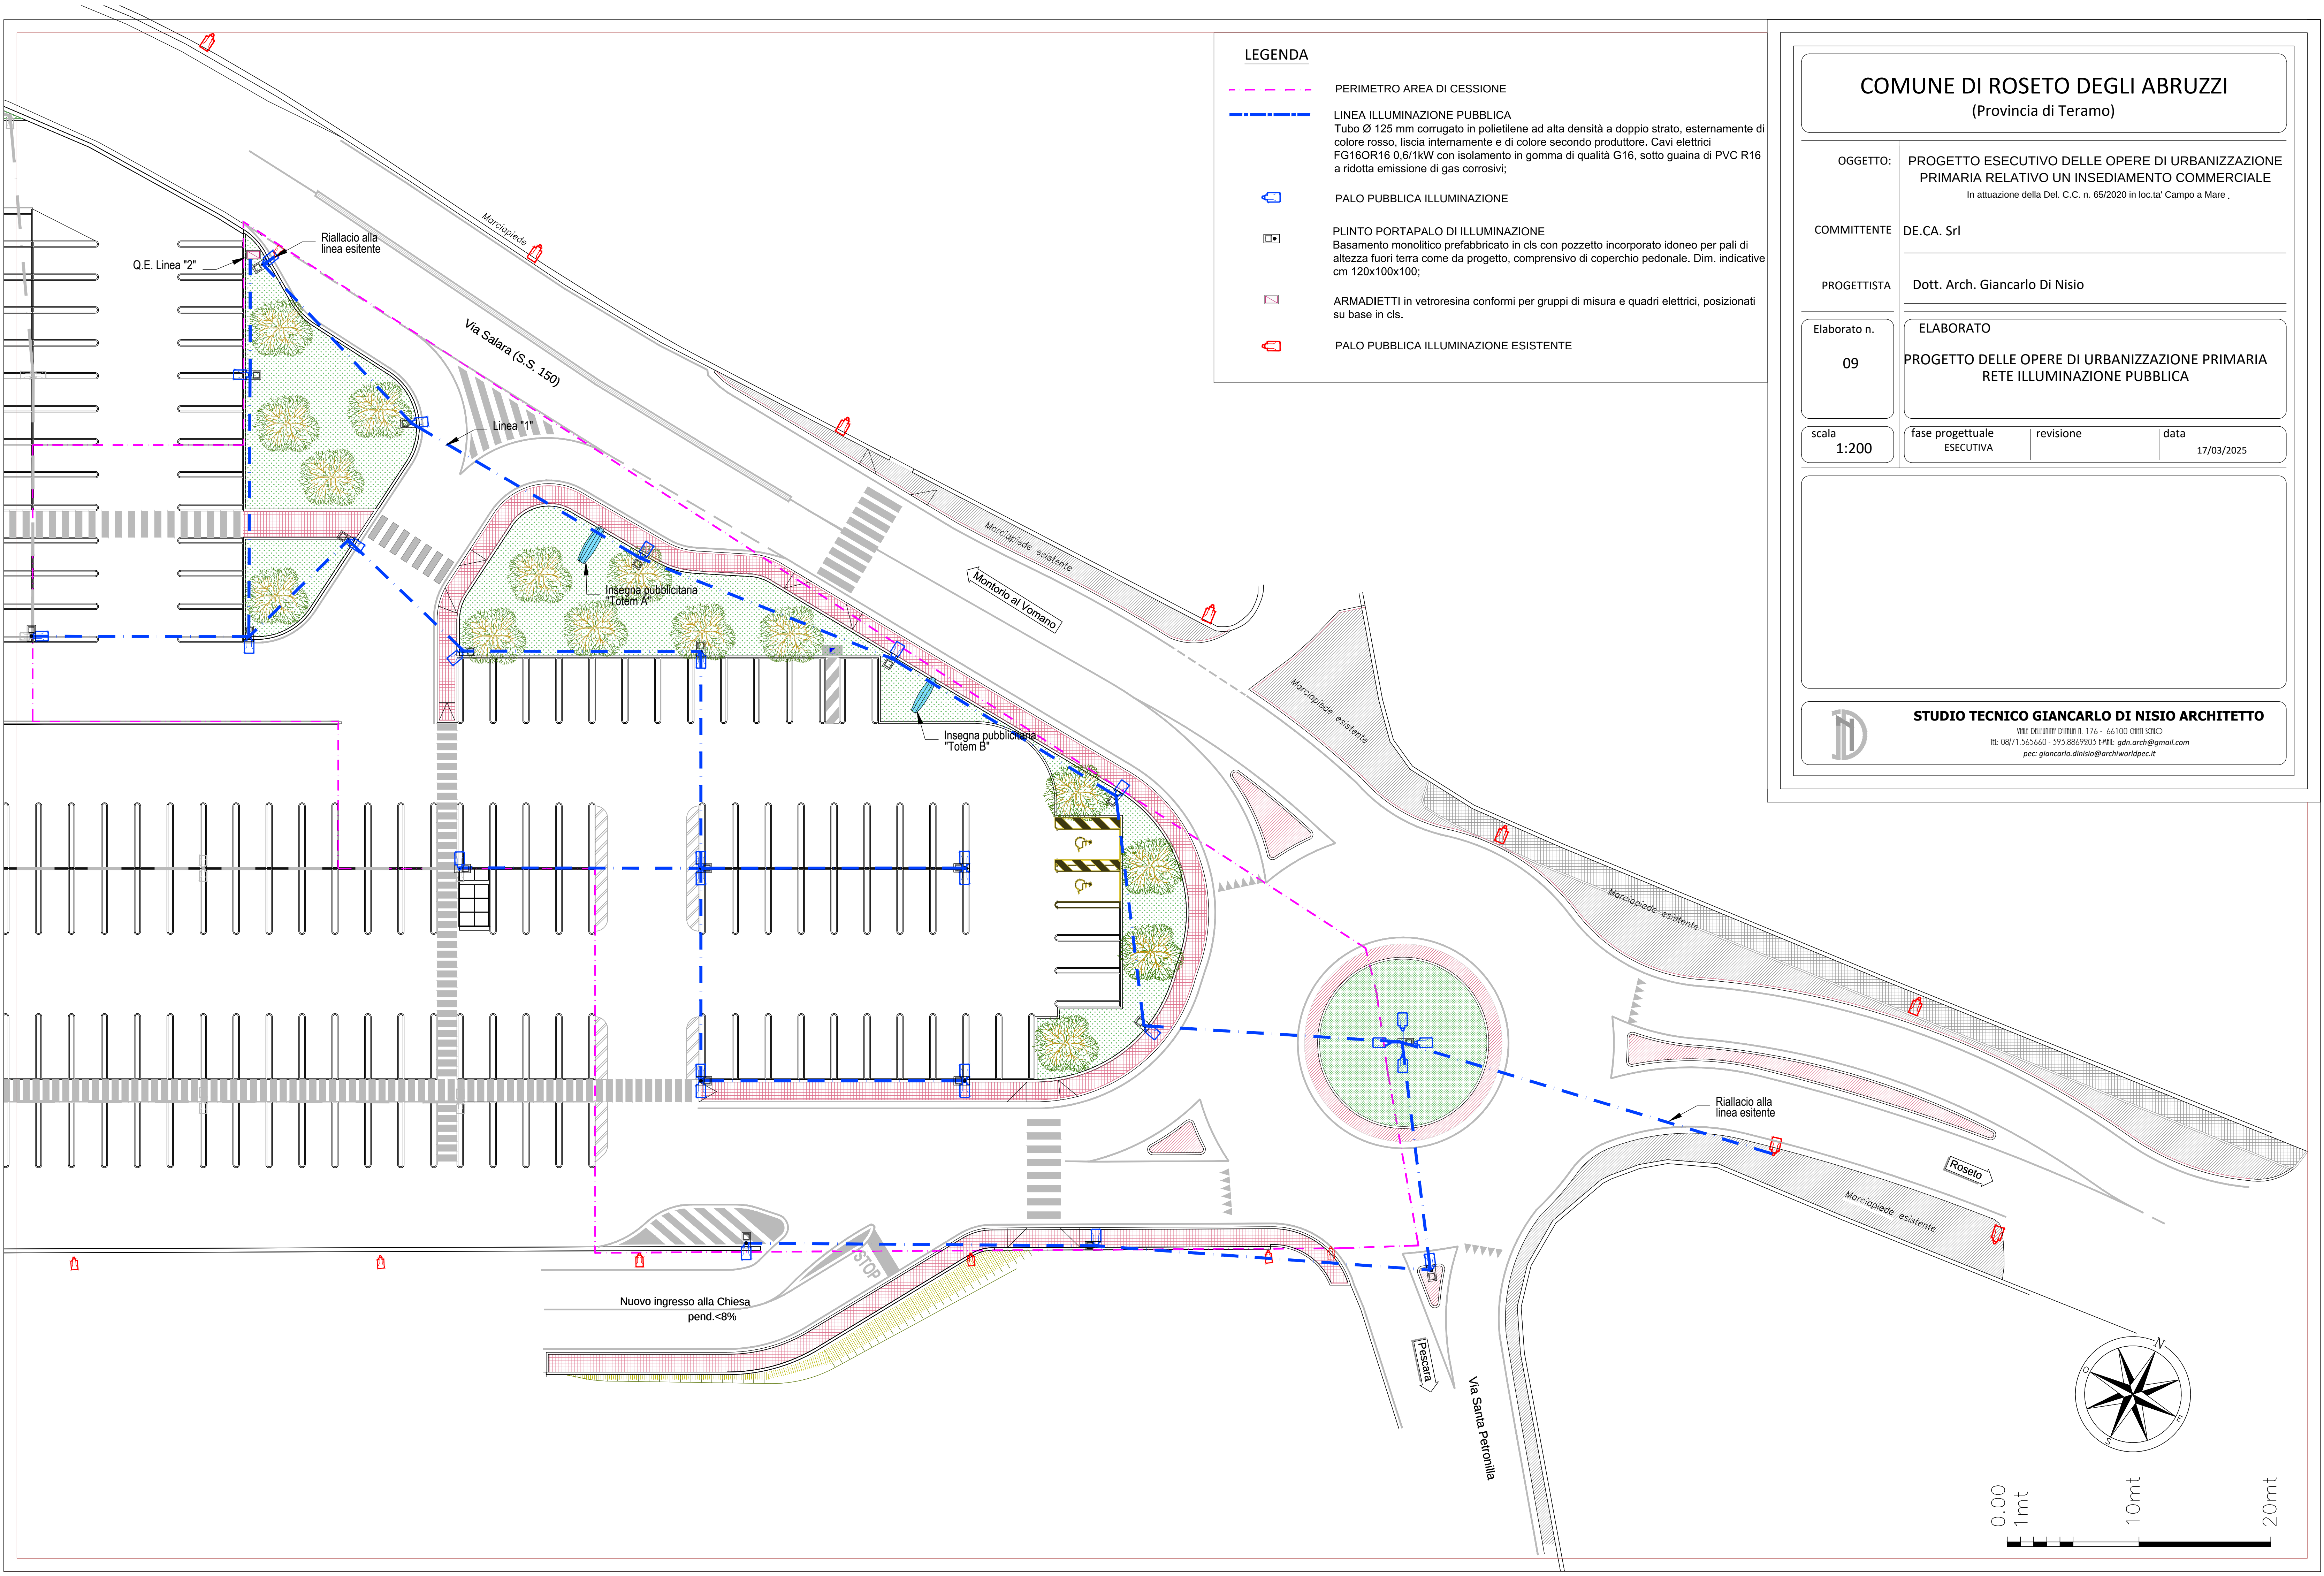

LEGENDA

PERIMETRO AREA DI CESSIONE

LINEA ILLUMINAZIONE PUBBLICA
Tubo Ø 125 mm corrugato in polietilene ad alta densità a doppio strato, esternamente di colore rosso, liscia internamente e di colore secondo produttore. Cavi elettrici FG16OR16 0,6/1kW con isolamento in gomma di qualità G16, sotto guaina di PVC R16 a ridotta emissione di gas corrosivi;

PALO PUBBLICA ILLUMINAZIONE

PLINTO PORTAPALO DI ILLUMINAZIONE
Basamento monolitico prefabbricato in cls con pozzetto incorporato idoneo per pali di altezza fuori terra come da progetto, comprensivo di coperchio pedonale. Dim. indicative cm 120x100x100;

ARMADIETTI in vetroresina conformi per gruppi di misura e quadri elettrici, posizionati su base in cls.

PALO PUBBLICA ILLUMINAZIONE ESISTENTE

COMUNE DI ROSETO DEGLI ABRUZZI
(Provincia di Teramo)

OGGETTO:

PROGETTO ESECUTIVO DELLE OPERE DI URBANIZZAZIONE PRIMARIA RELATIVO UN INSEDIAMENTO COMMERCIALE
In attuazione della Del. C.C. n. 65/2020 in loc.ta' Campo a Mare ,

COMMITTENTE

DE.CA. Srl

PROGETTISTA

Dott. Arch. Giancarlo Di Nisio

Elaborato n.

09

ELABORATO

PROGETTO DELLE OPERE DI URBANIZZAZIONE PRIMARIA
RETE ILLUMINAZIONE PUBBLICA

scala

1:200

fase progettuale

ESECUTIVA

revisione

data

17/03/2025

STUDIO TECNICO GIANCARLO DI NISIO ARCHITETTO

VIALE DELL'UNITA' D'ITALIA N. 176 - 66100 CHIESA SCILIO
TEL: 0871.565660 - 593.8869203 E-MAIL: gdn.arch@gmail.com
pec: giancarlo.dinisio@archiworldpec.it