




**CITTA' DI ROSETO DEGLI ABRUZZI**  
 Provincia di Teramo

"PROGETTO PER LA REALIZZAZIONE DI UN EDIFICIO COMMERCIALE PRIVATO AI  
 SENSI DEL REGOLAMENTO VIGENTE ALLEGATO AI PROGRAMMI URBANI  
 COMPLESSI (P.U.C.)"

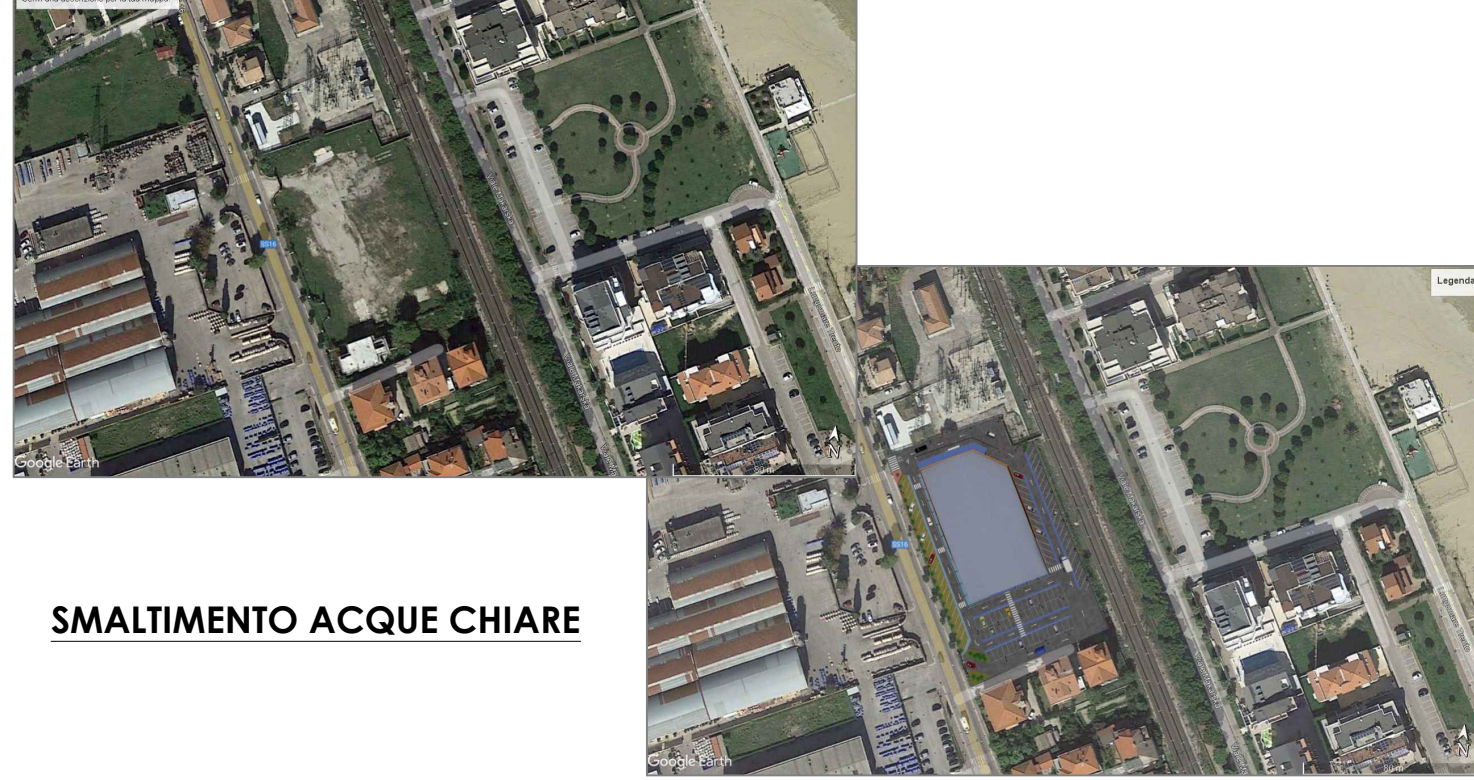


SMALTIMENTO ACQUE CHIARE

**PROGRAMMI URBANI COMPLESSI  
 PROPOSTA DEFINITIVA**

Committente	BRICK SRL
Procuratrice speciale	Dott.ssa Lucia Grandoni
Il Progettista	Dott. Arch. Pasquale Favara

- SMALTIMENTO ACQUE CHIARE**
- POZZETTI DI RACCOLTA acque meteoriche 40x40 cm (griglia)
  - POZZETTI DI RACCOLTA acque meteoriche 60x60 cm (griglia)
  - POZZETTI D'ISPEZIONE 40x40 cm
  - POZZETTI D'ISPEZIONE 60x60 cm
  - TUBO DI RACCOLTA
  - POZZETTI D'ISPEZIONE 30x30 cm per grondaie
  - ▨ GRIGLIA
  - ⊗ POZZETTO SEPARATORE 60x60 cm

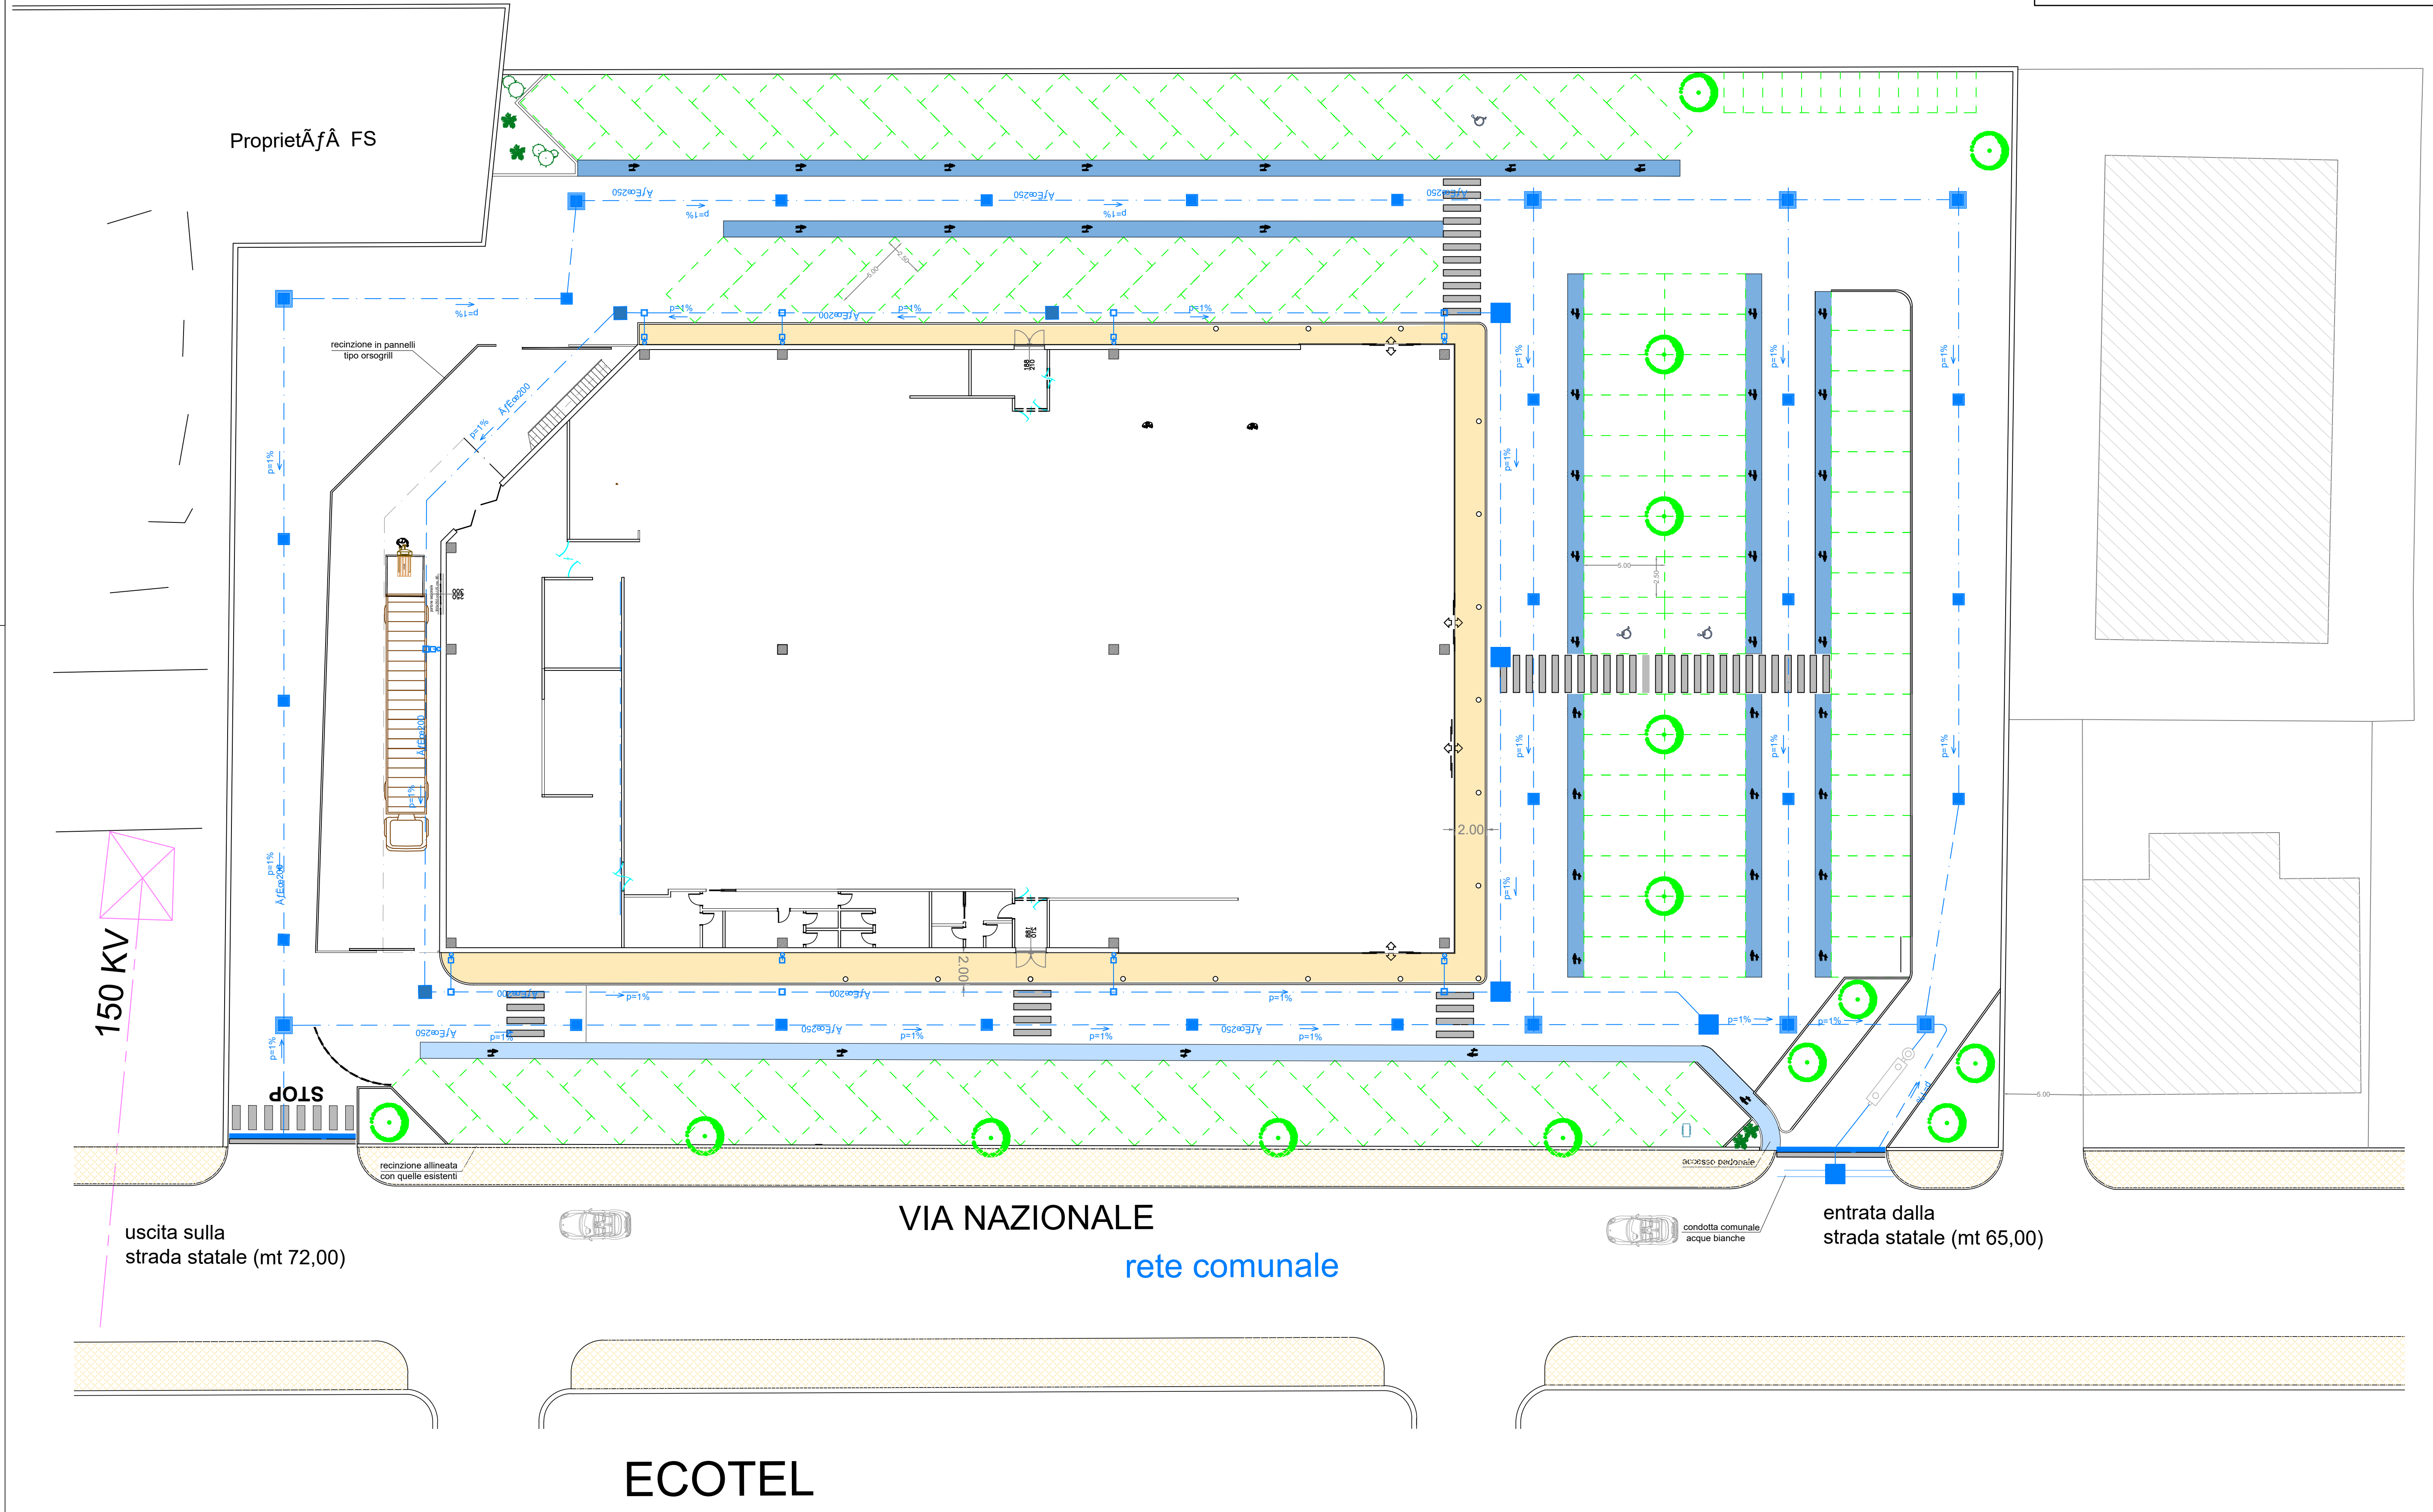

# Ferrovie dello Stato

Proprietà FS

150 KV

STOP

uscita sulla  
strada statale (mt 72,00)

VIA NAZIONALE  
rete comunale

ECOTEL

entrata dalla  
strada statale (mt 65,00)

condotta comunale  
acque bianche