



CITTA' DI ROSETO DEGLI ABRUZZI
Provincia di Teramo

**RAPPORTO PRELIMINARE DI VERIFICA
DI ASSOGGETTABILITA' A V.A.S.**




**IMPIANTO
FOGNARIO**

"PROGETTO PER LA REALIZZAZIONE DI UN EDIFICIO COMMERCIALE PRIVATO AI
SENSI DEL REGOLAMENTO VIGENTE ALLEGATO AI PROGRAMMI URBANI
COMPLESSI (P.U.C.)"

Il Progettista

Dott. Arch. Pasquale Favara

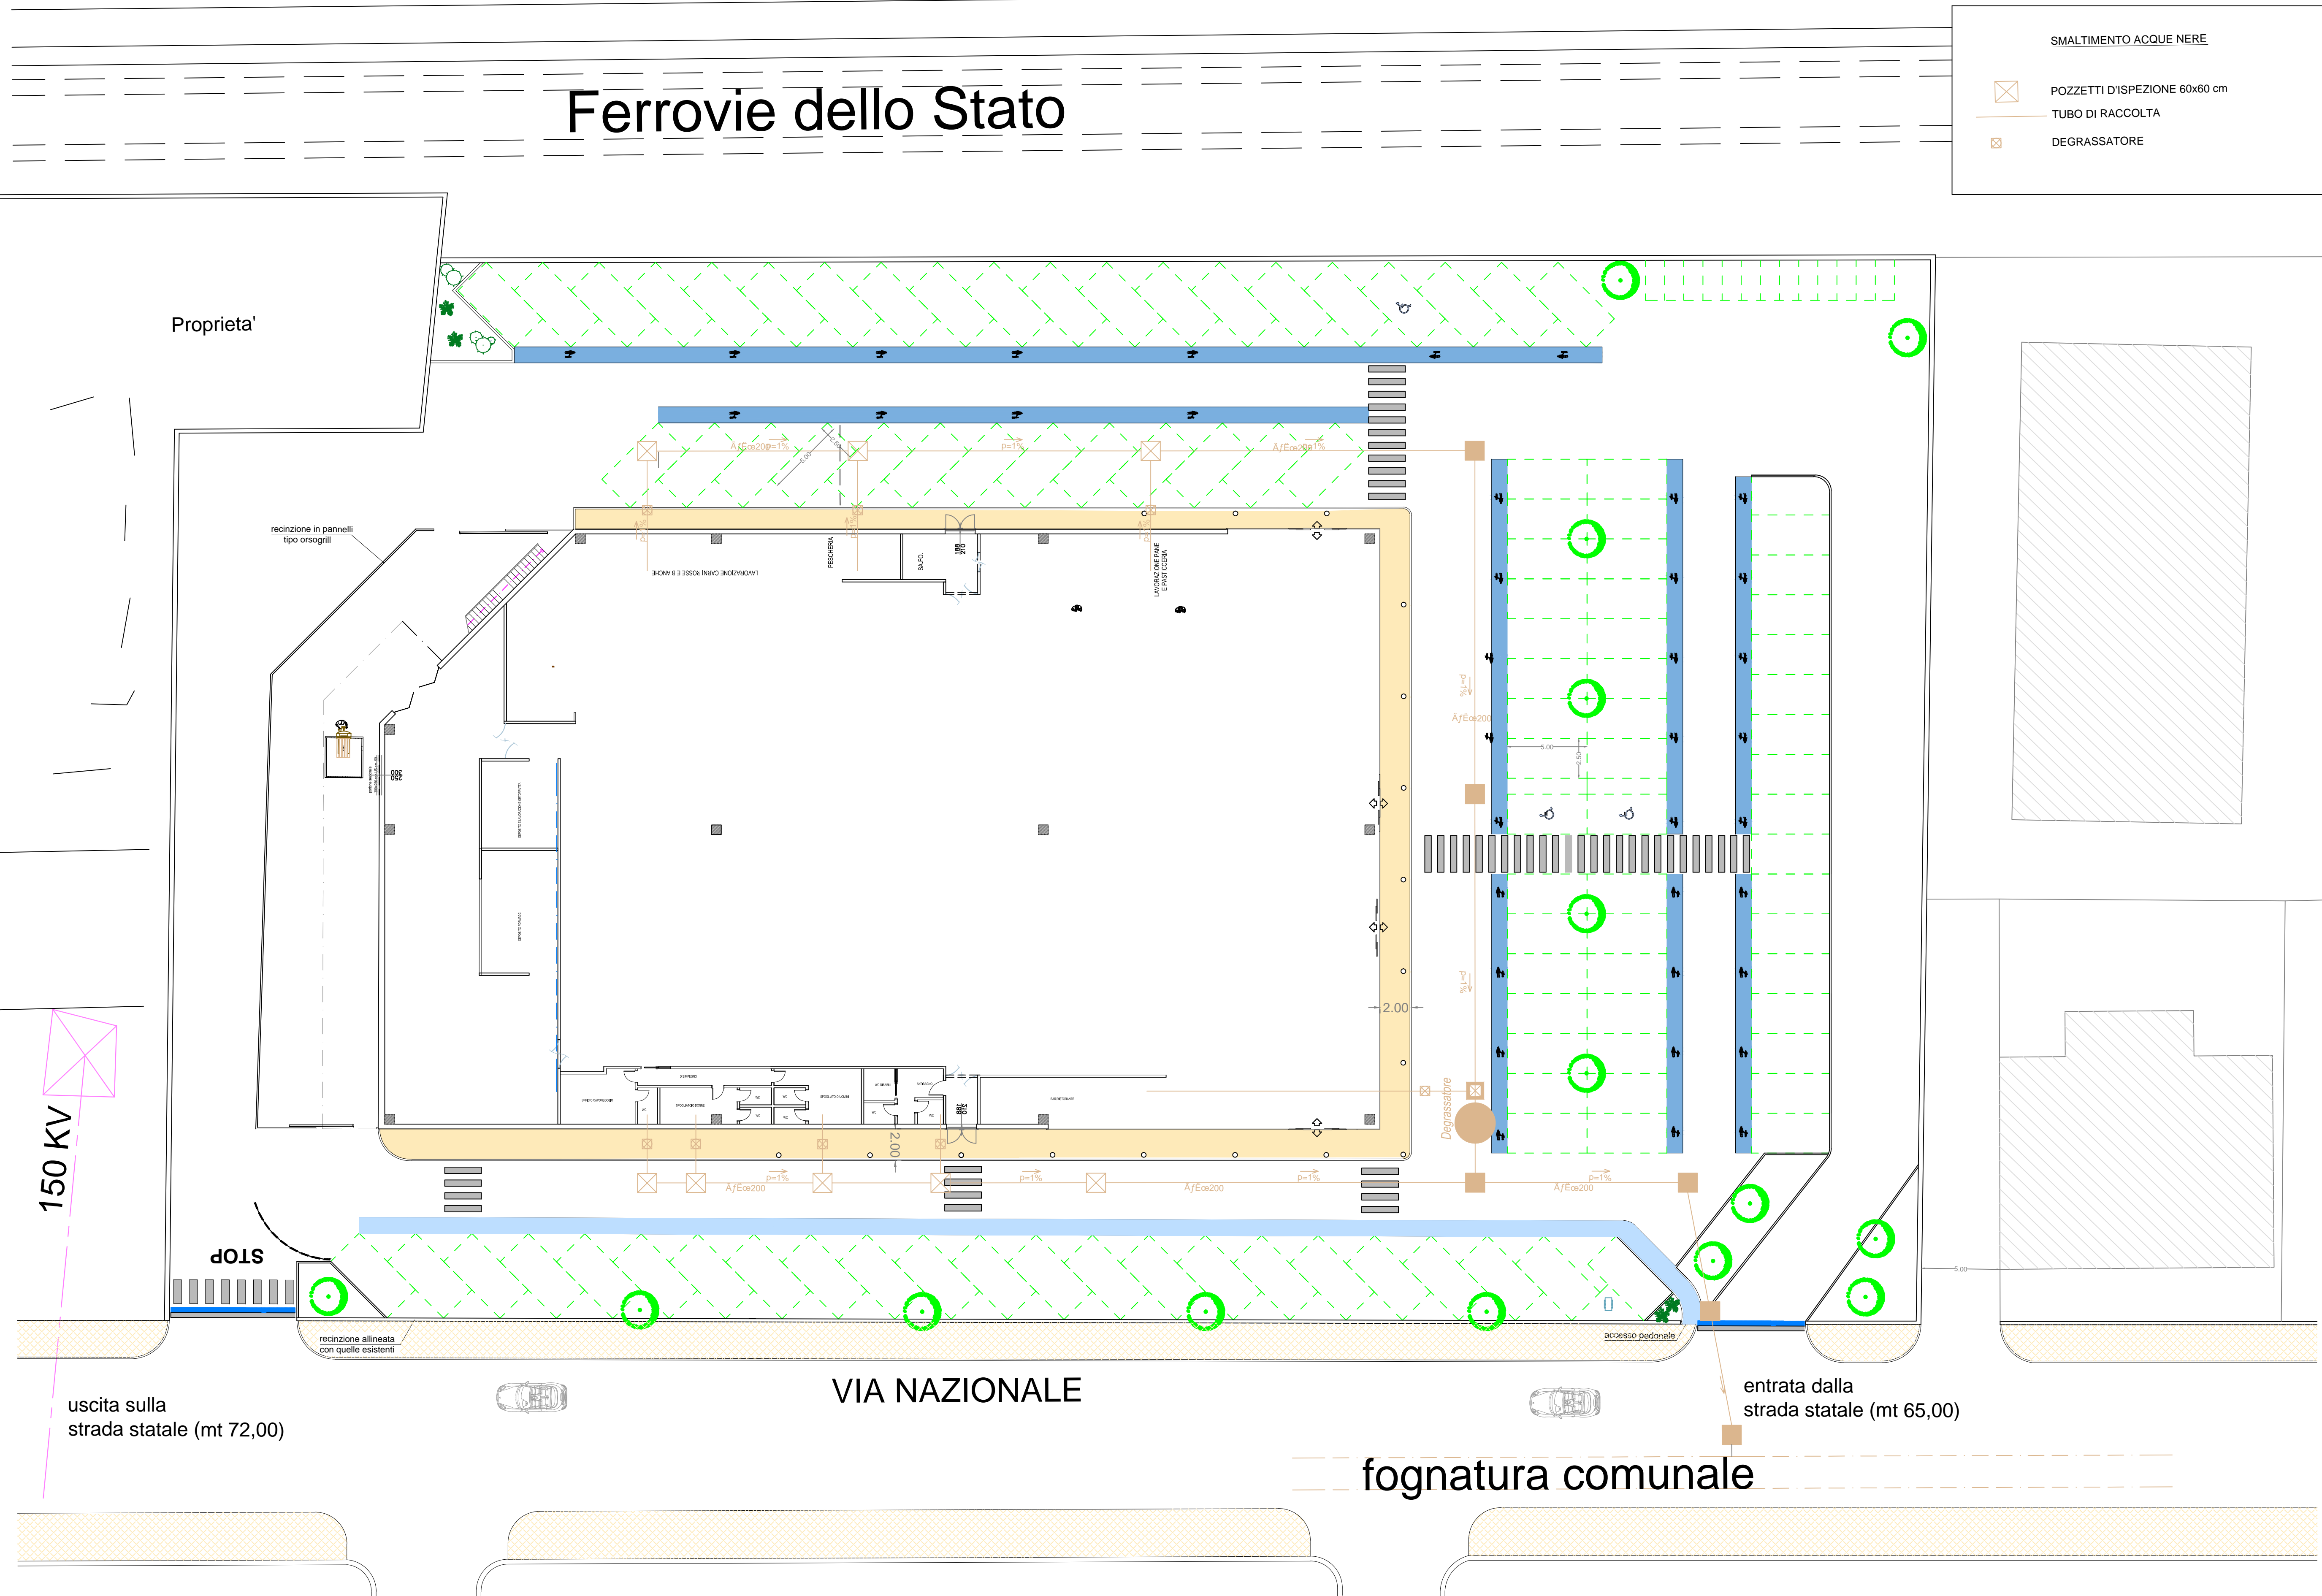

SMALTIMENTO ACQUE NERE

- POZZETTI D'ISPEZIONE 60x60 cm
- TUBO DI RACCOLTA
- DEGRASSATORE

Ferrovie dello Stato

Proprieta'

VIA NAZIONALE

fognatura comunale

ECOTEL

SCALA 1:200