




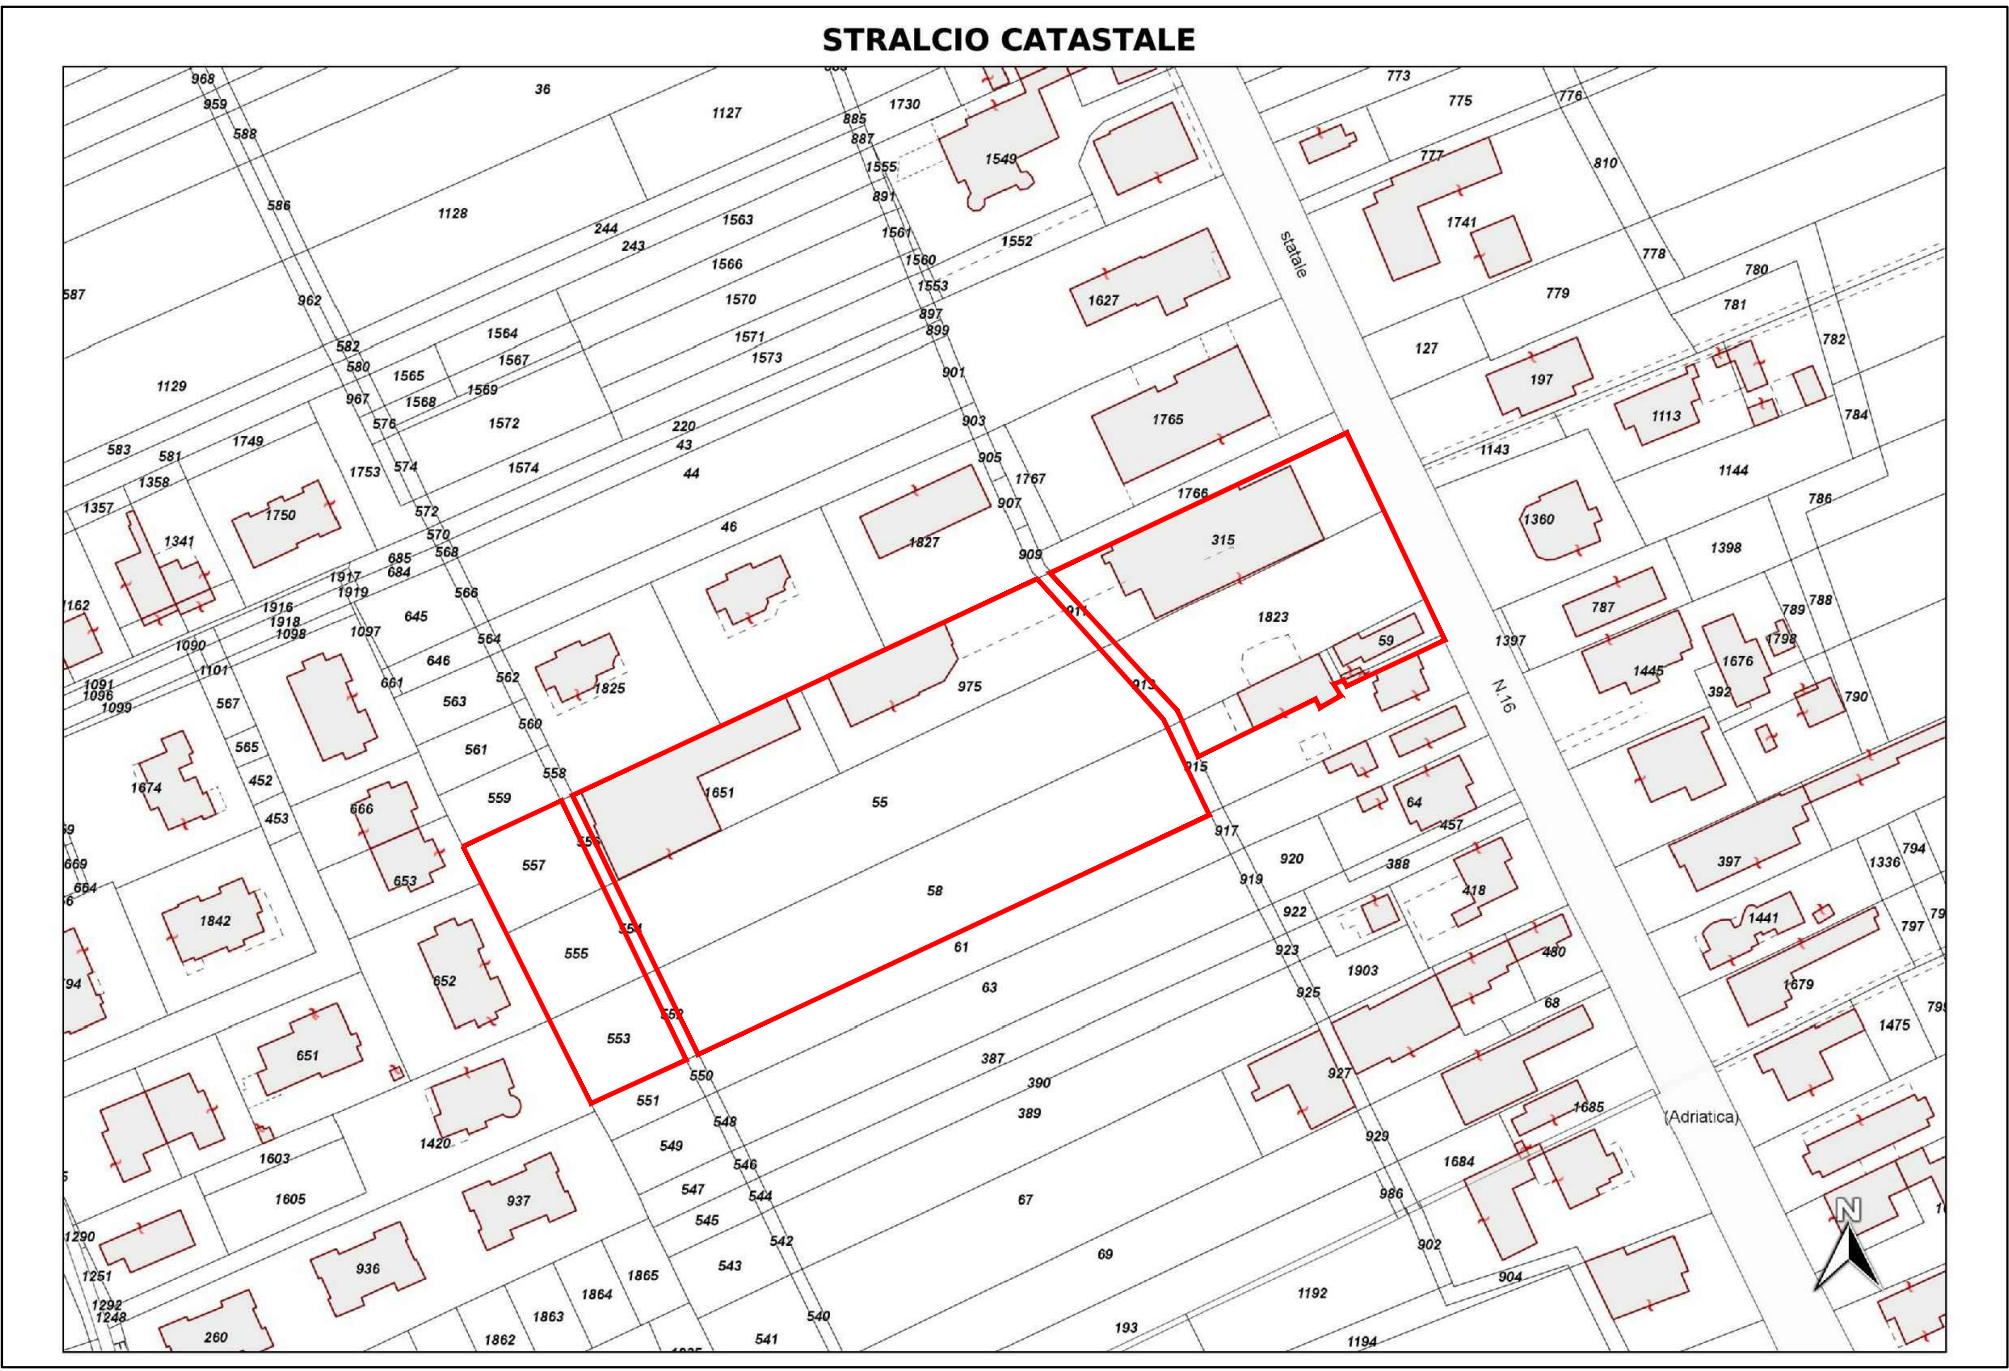

Foglio n°1 - p.lle n°315, 975, 1651, 557, 1823, 55, 555, 59, 1909, 1514 sub.2, 1943, 58 e 553

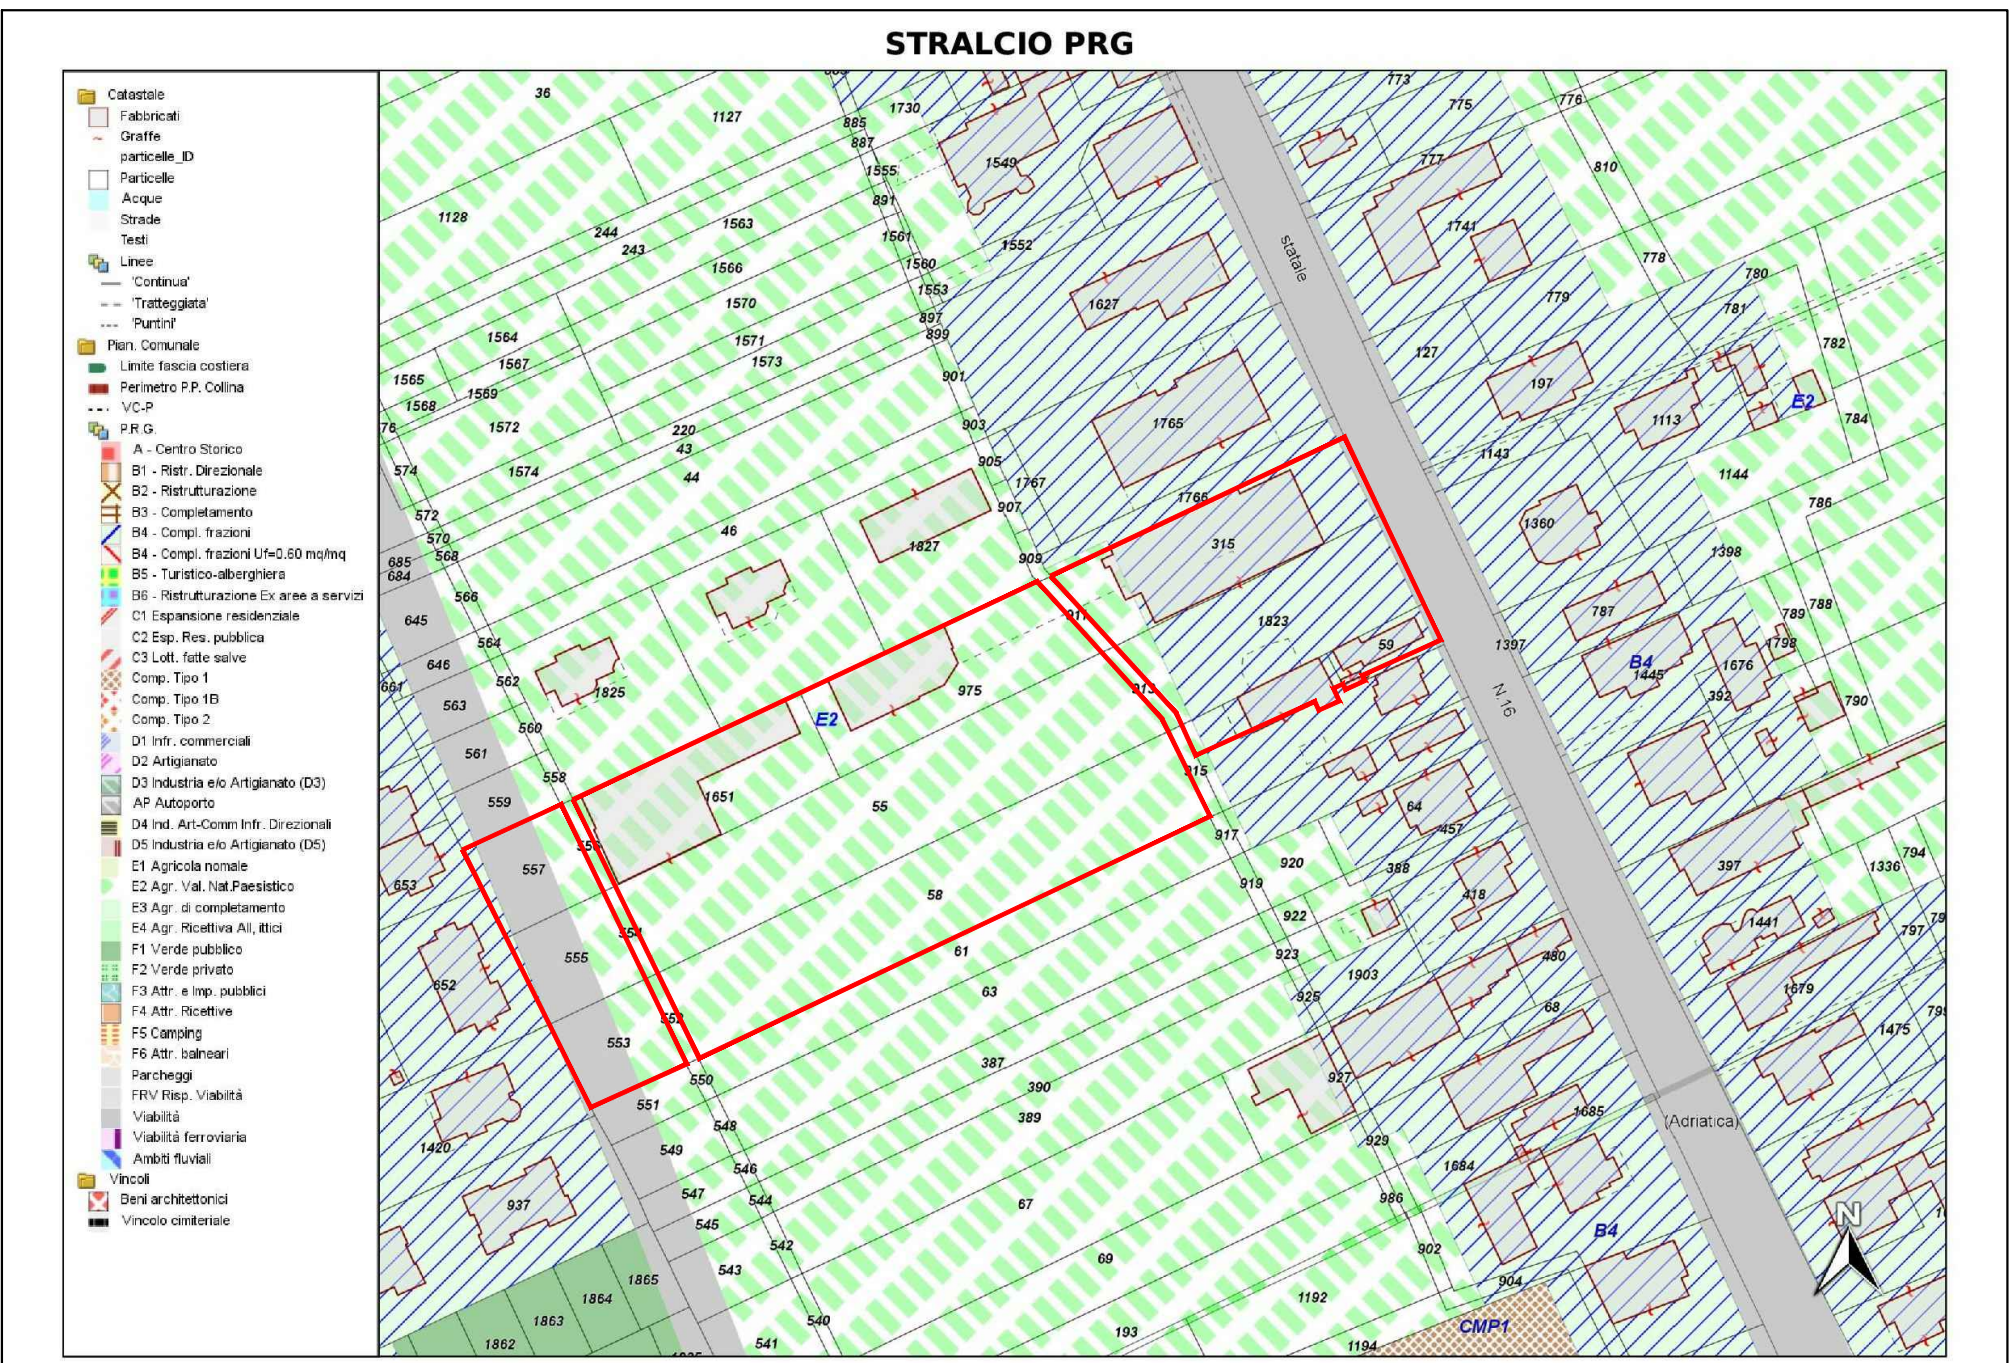


Stralcio PRG - zona B4 e E2

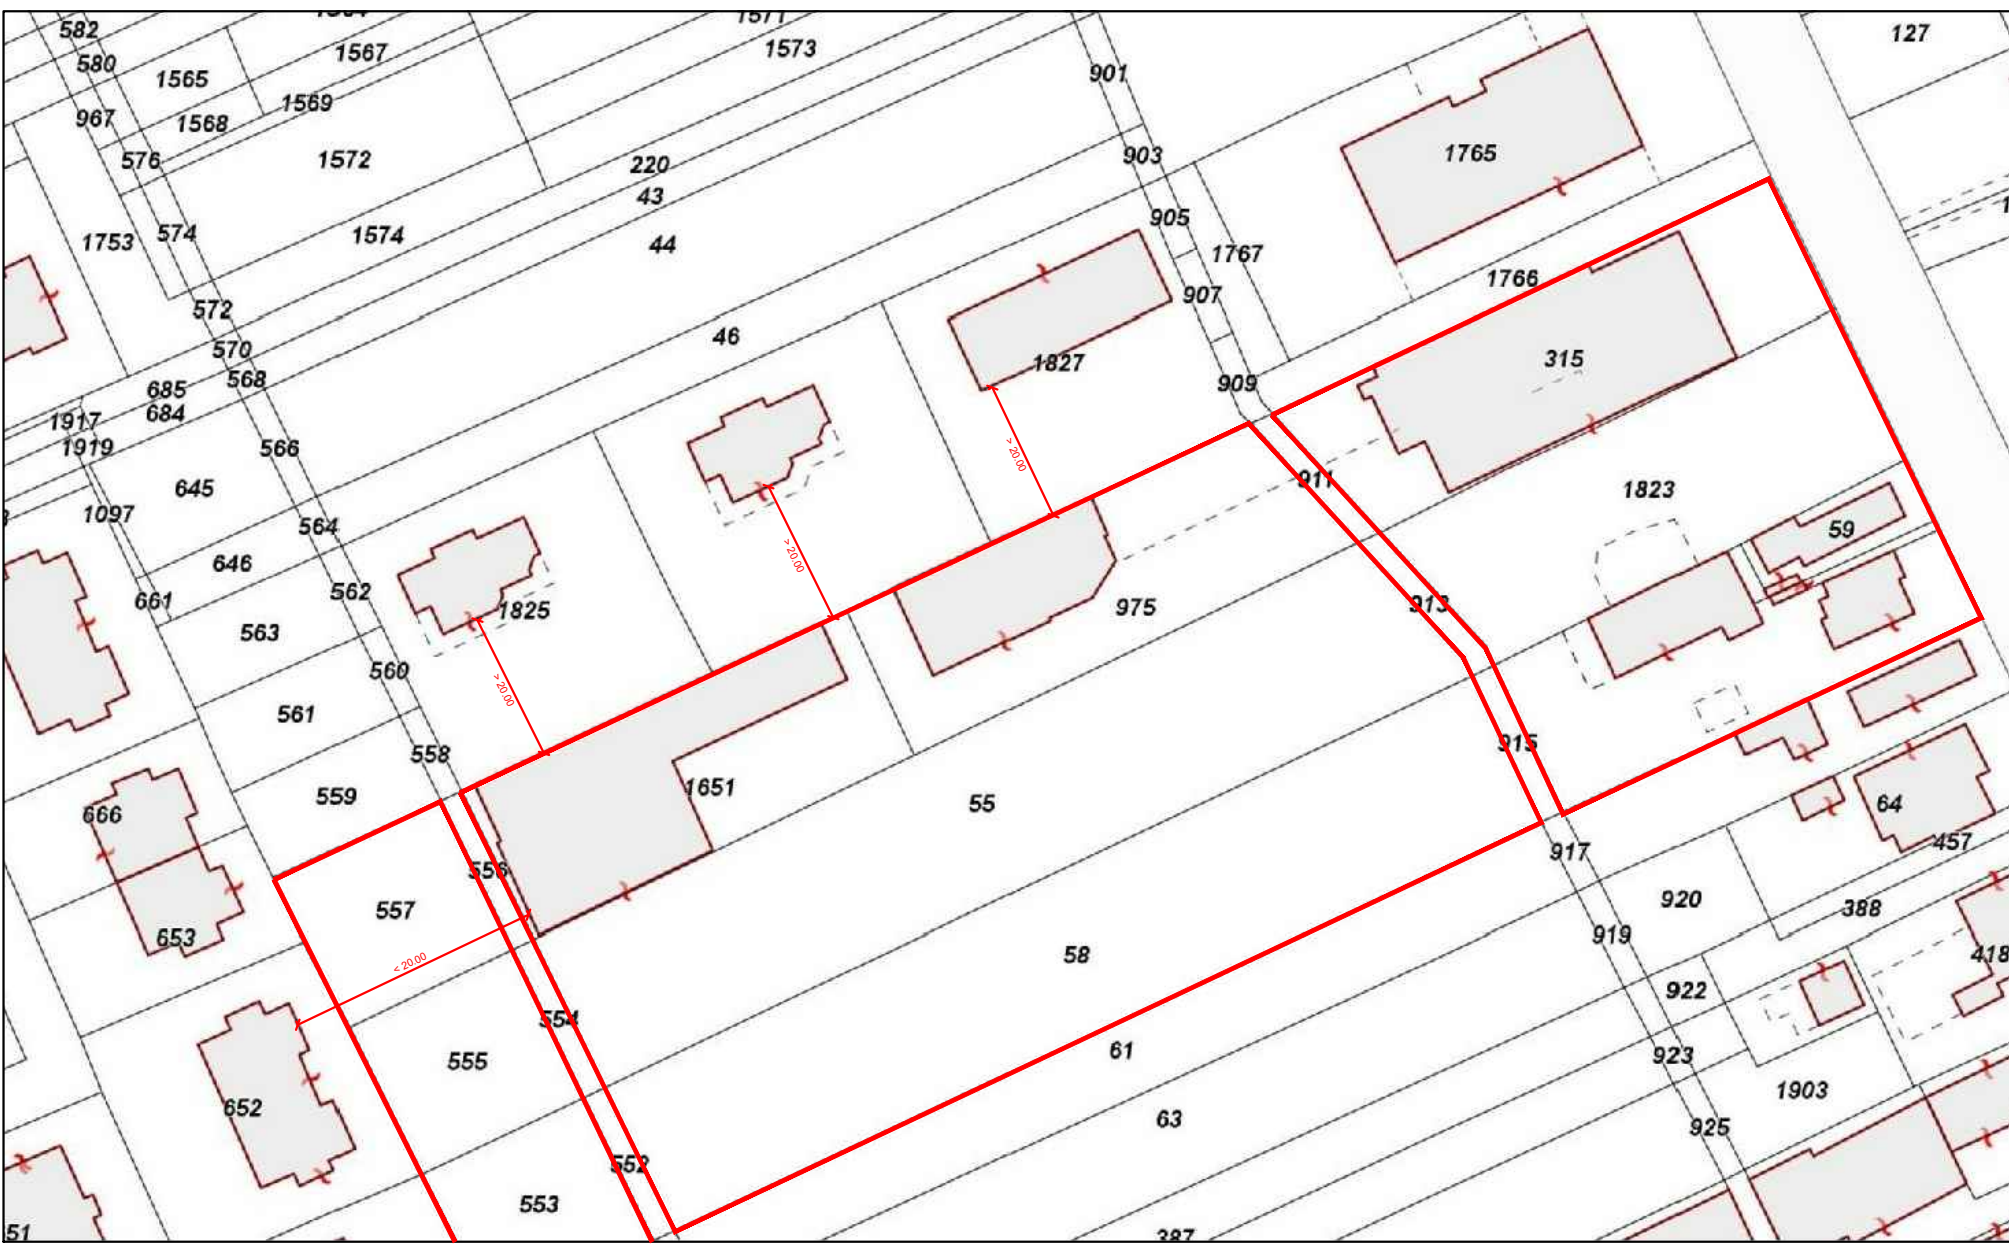


Planimetria con distanza dai confini e abitazioni

COMUNE DI ROSETO DEGLI ABRUZZI	
Provincia di Teramo	
ARCHITETTONICO	
PROGETTO	
Richiesta di variante urbanistica ai sensi dell'articolo 8 del decreto del Presidente della Repubblica 7 settembre 2010, n. 160	
COMMITTENTE: Giorgini Luigi	
UBICAZIONE: Via Nazionale Adriatica - Cologna Spiaggia	
DATA: luglio 2025	TAVOLA 01
 Emiliano Aloisi Ingegnere	planimetrie inquadramento generale
	Il Progettista
Via Salaria 1, Milano n°14 00100 Roma (RM) Italia +39 340 345 18 77 pec: emiliano.aloisi@ingeo.it email: aloisi.emiliano@gmail.com	

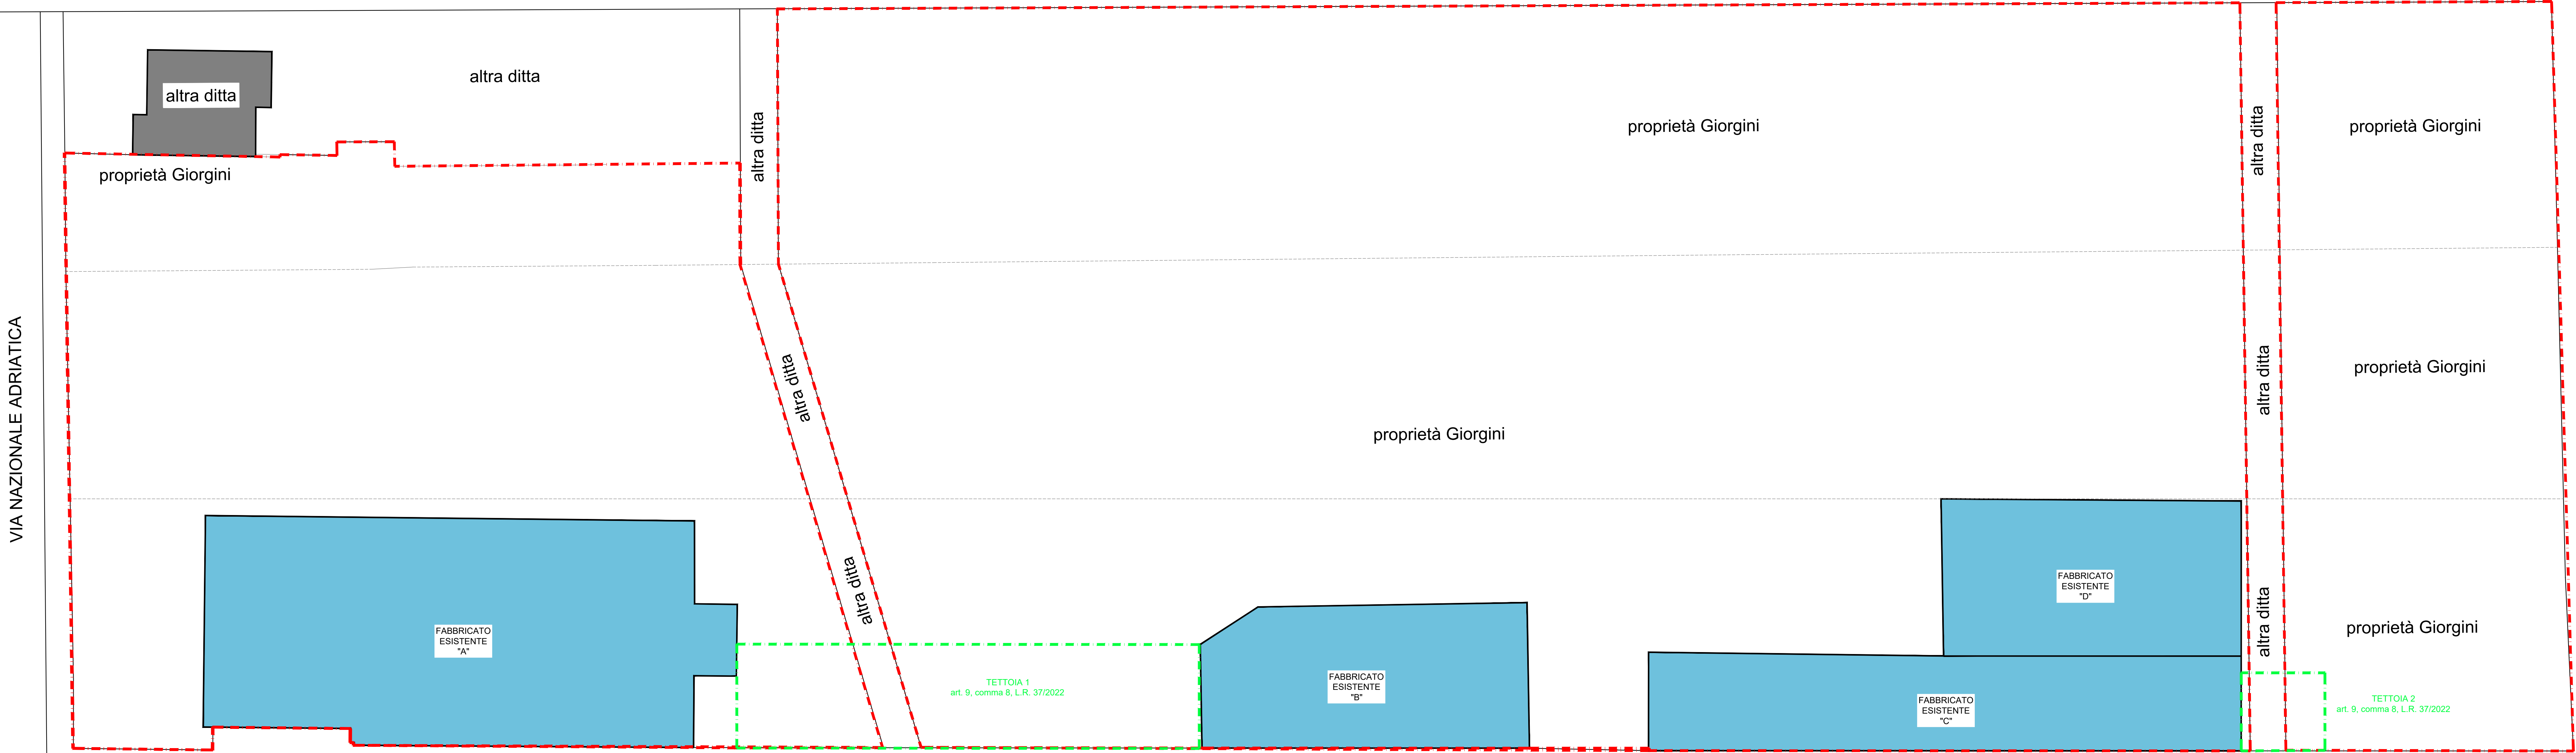

STATO DI FATTO
scala 1:200

----- area di proprietà

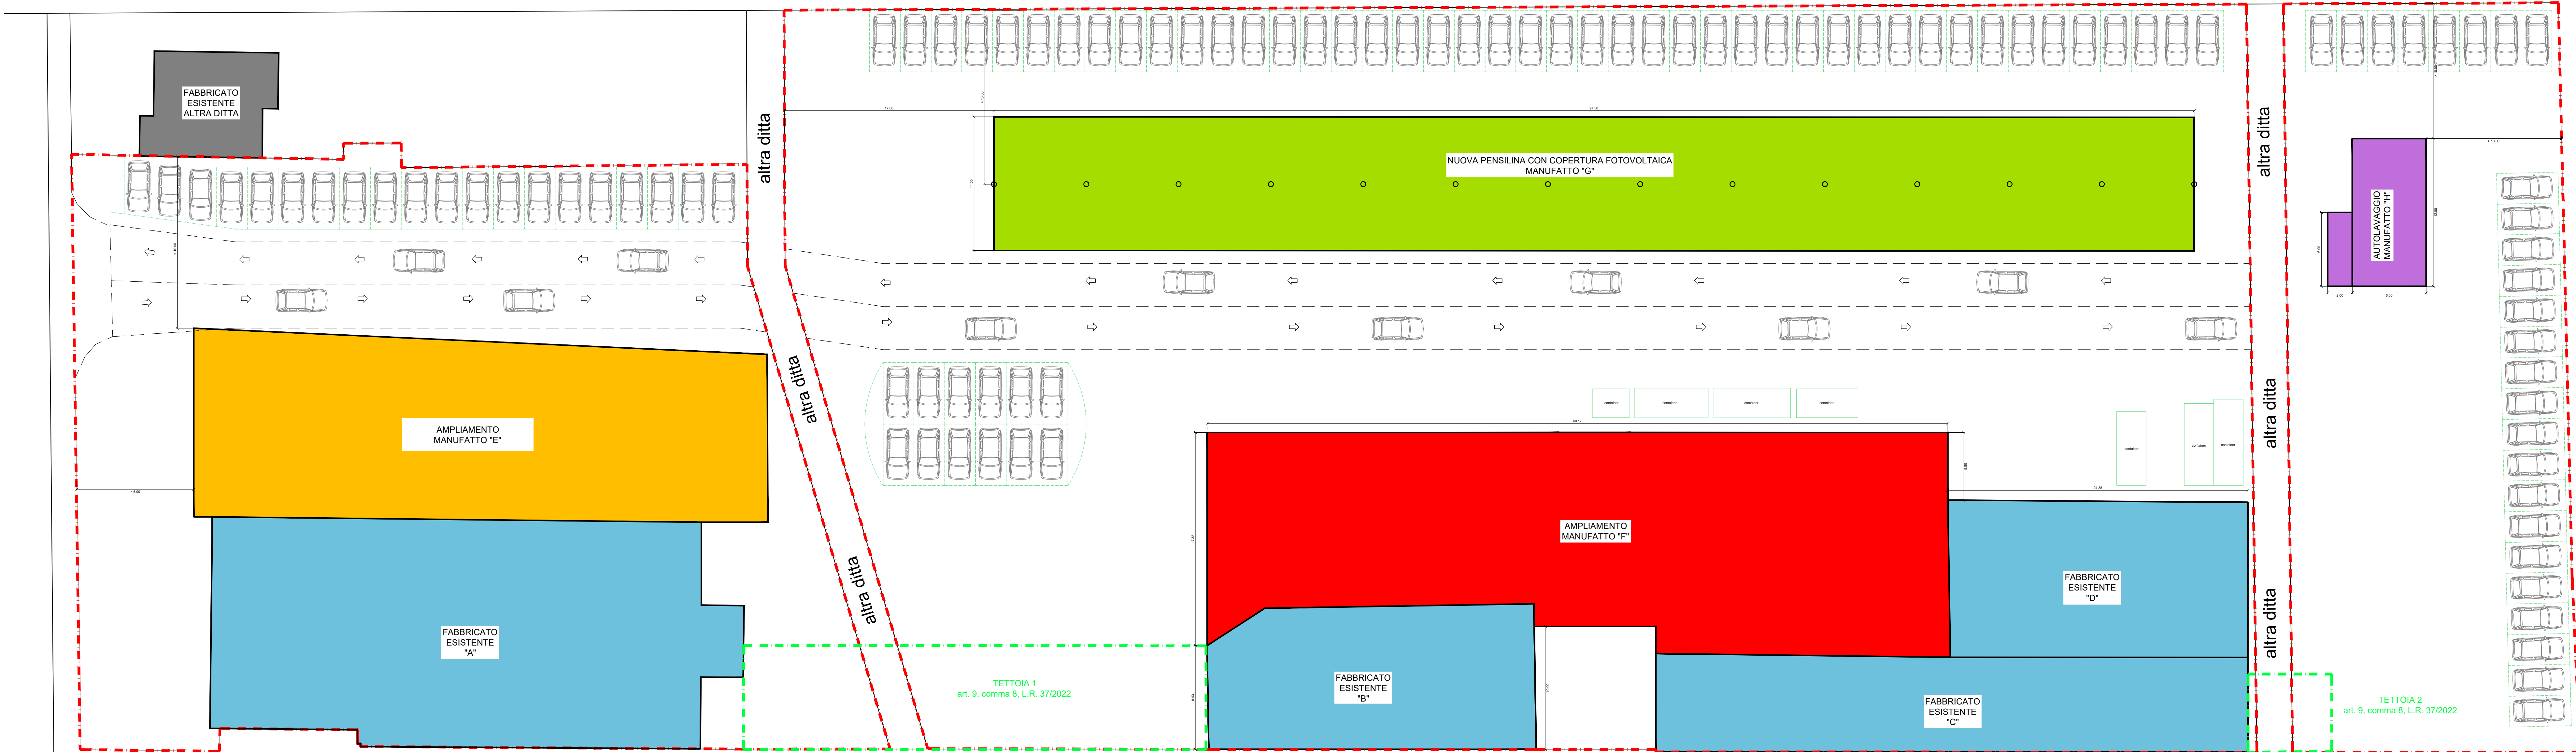

STATO DI PROGETTO
scala 1:200

----- area di proprietà