



Pianta - scala 1:100

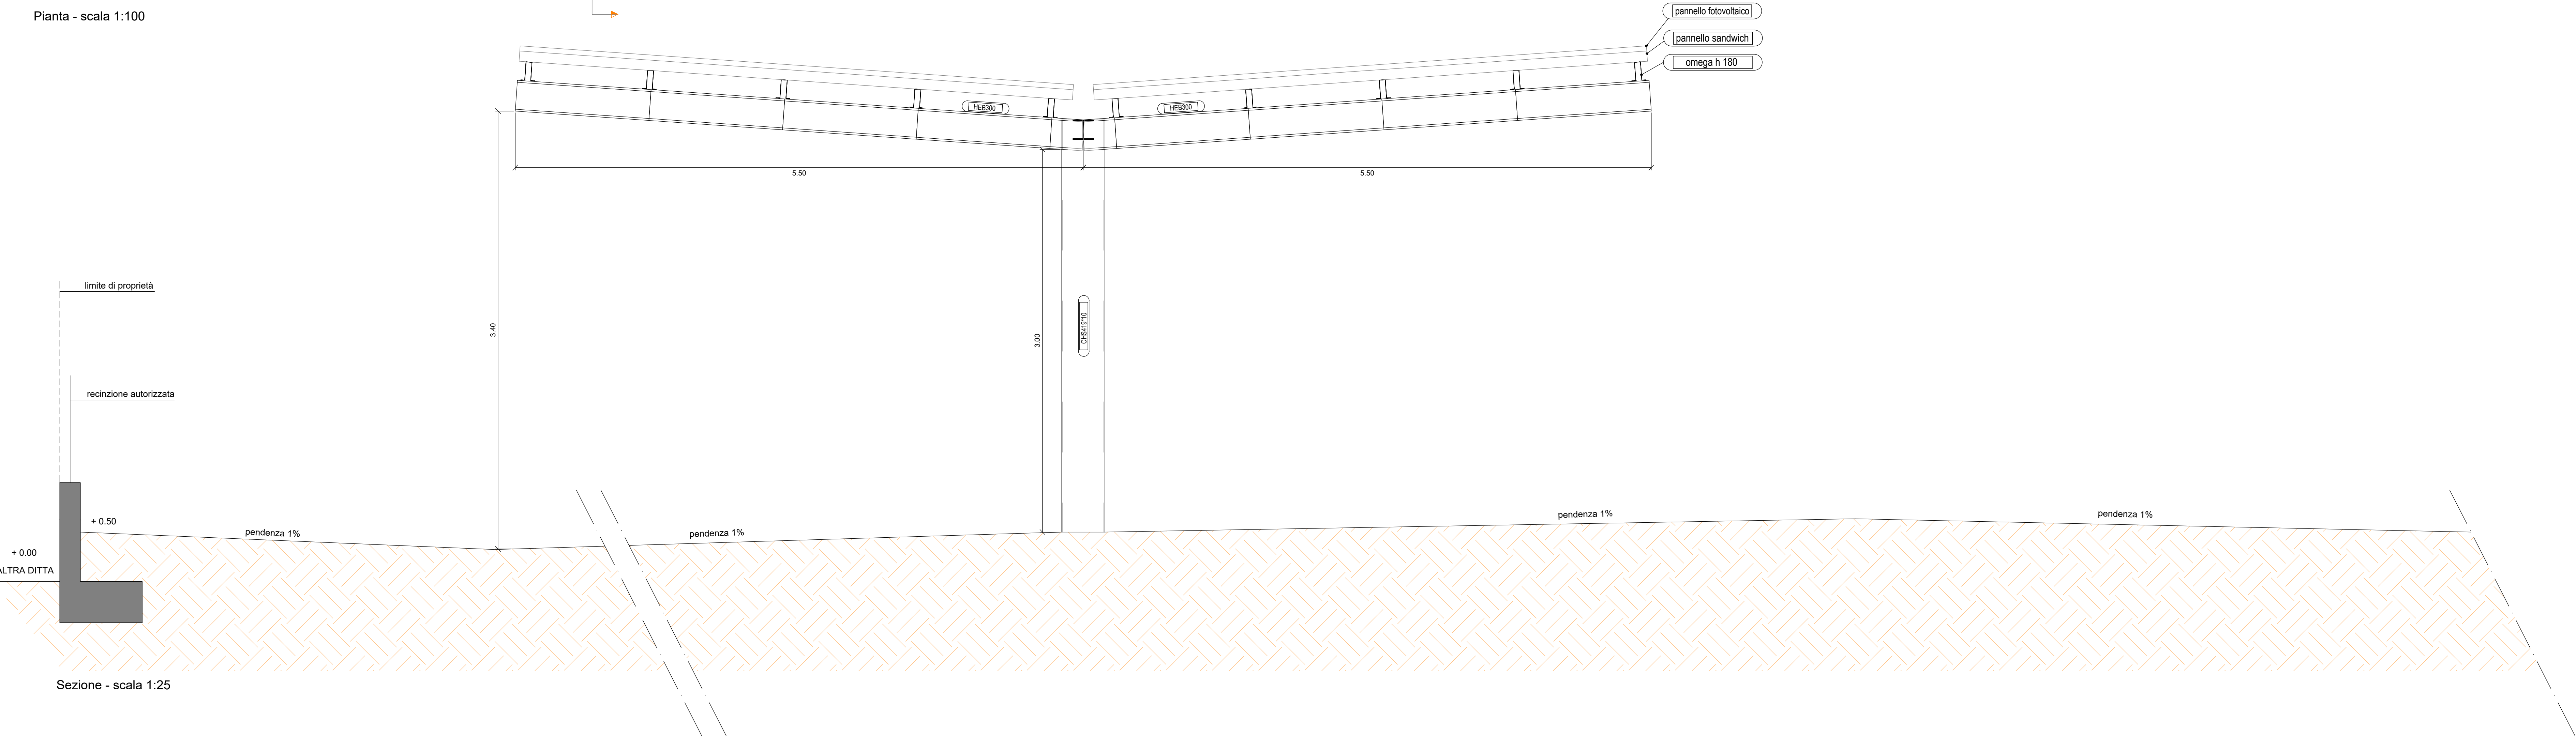


Sezione - scala 1:25

COMUNE DI ROSETO DEGLI ABRUZZI	
Provincia di Teramo	
ARCHITETTONICO	
PROGETTO	
Richiesta di variante urbanistica ai sensi dell'articolo 8 del decreto del Presidente della Repubblica 7 settembre 2010, n. 160	
COMMITTENTE: Giorgini Luigi	
UBICAZIONE: Via Nazionale Adriatica - Cologna Spiaggia	
DATA: marzo 2024	TAVOLA 02
 studioingeo Emiliano Aloisi Ingegnere Via Scipione L'Africano n°4 64026 Roseto degli Abruzzi + 39 340 342 18 77 pec: emiliano.aloisi@ingeo.it e-mail: aloisi.emiliano@gmail.com	MANUFATTI "G" e "H" pianta e sezione
	Il Progettista

AUTOLAVAGGIO - MANUFATTO "H"

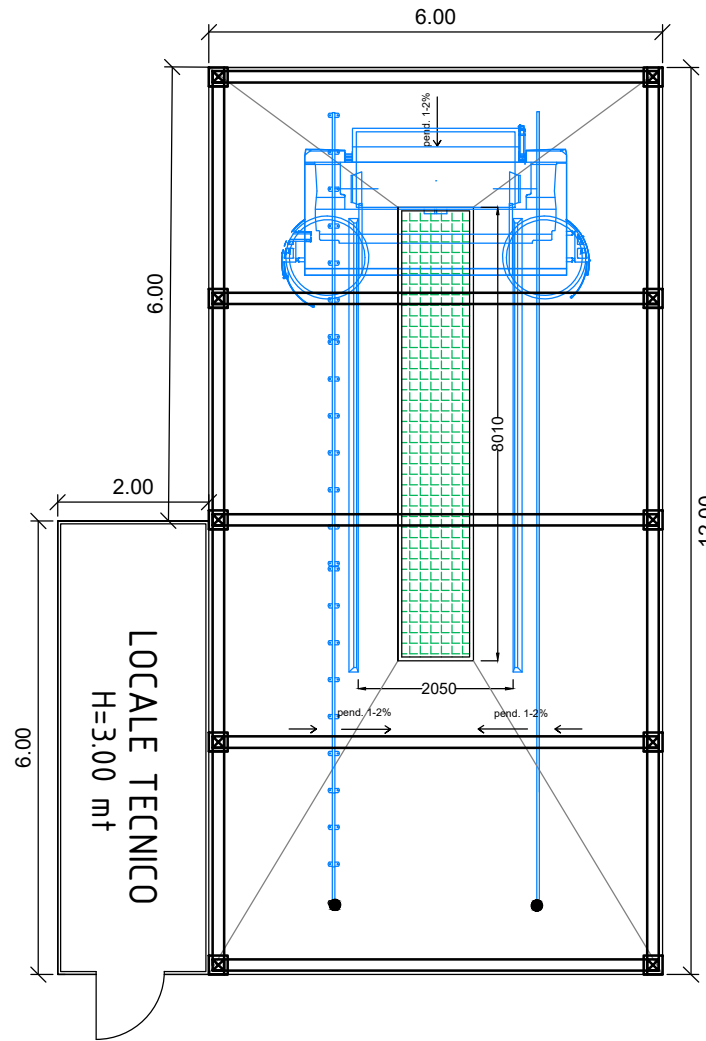

Pianta

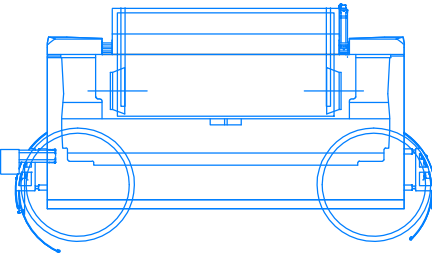

Frontale

