Studio di Architettura ed Urbanistica Dott. Arch. Pasquale Favaro
Via Iesalla n. 5 - 63027 - Scafa (PE) Tel. 085.8542394
e-mail: pfavaro@libero.it - pec: pasquale.favaro@archiweb.pec.it

CITTA' DI ROSETO DEGLI ABRUZZI
Provincia di Teramo

"PROGETTO PER LA REALIZZAZIONE DI UN ESERCIZIO COMMERCIALE PRIVATO AI SENSI DEL REGOLAMENTO VIGENTE ALLEGATO AI PROGRAMMI URBANI COMPLESSI (P.U.C.)"

Elaborato grafico
STATO DI PROGETTO

PROGRAMMI URBANI COMPLESSI
PROPOSTA DEFINITIVA

Committente	BRICK SRL	
Procuratrice speciale	Dott.ssa Lucia Grandoni	
Il Progettista	Dott. Arch. Pasquale Favaro	

STRALCIO PLANIMETRIA CATASTALE
fgl.26 part.1536-209-544
scala 1:2000

STRALCIO PRG ZONA "parcheggi"
fgl.26 part.1536-209-544
scala 1:2000

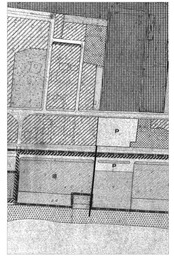

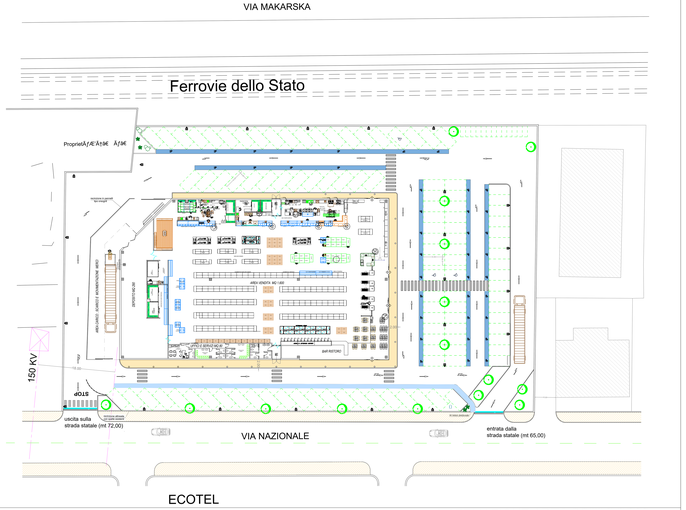

ECOTEL

SISTEMAZIONE AREA SCALA 1:200

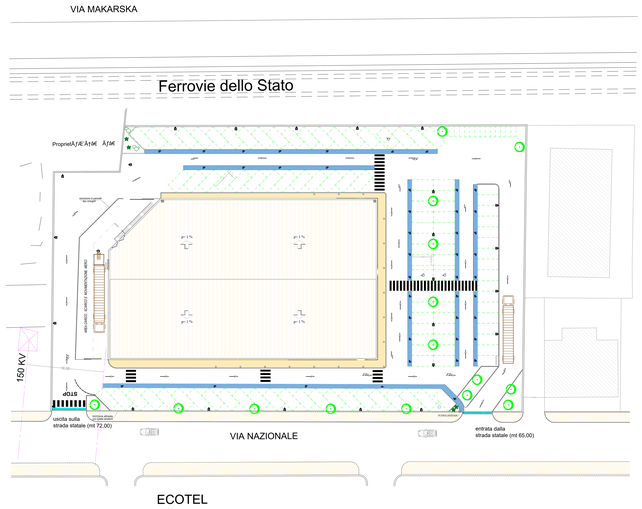

ECOTEL

SISTEMAZIONE AREA SCALA 1:200

PROSPETTO NORD-EST Scala 1:100

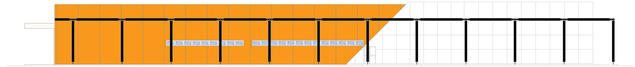

PROSPETTO NORD-OVEST Scala 1:100

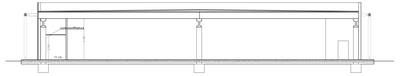

SEZIONE A-A' Scala 1:100

SEZIONE B-B' Scala 1:100