


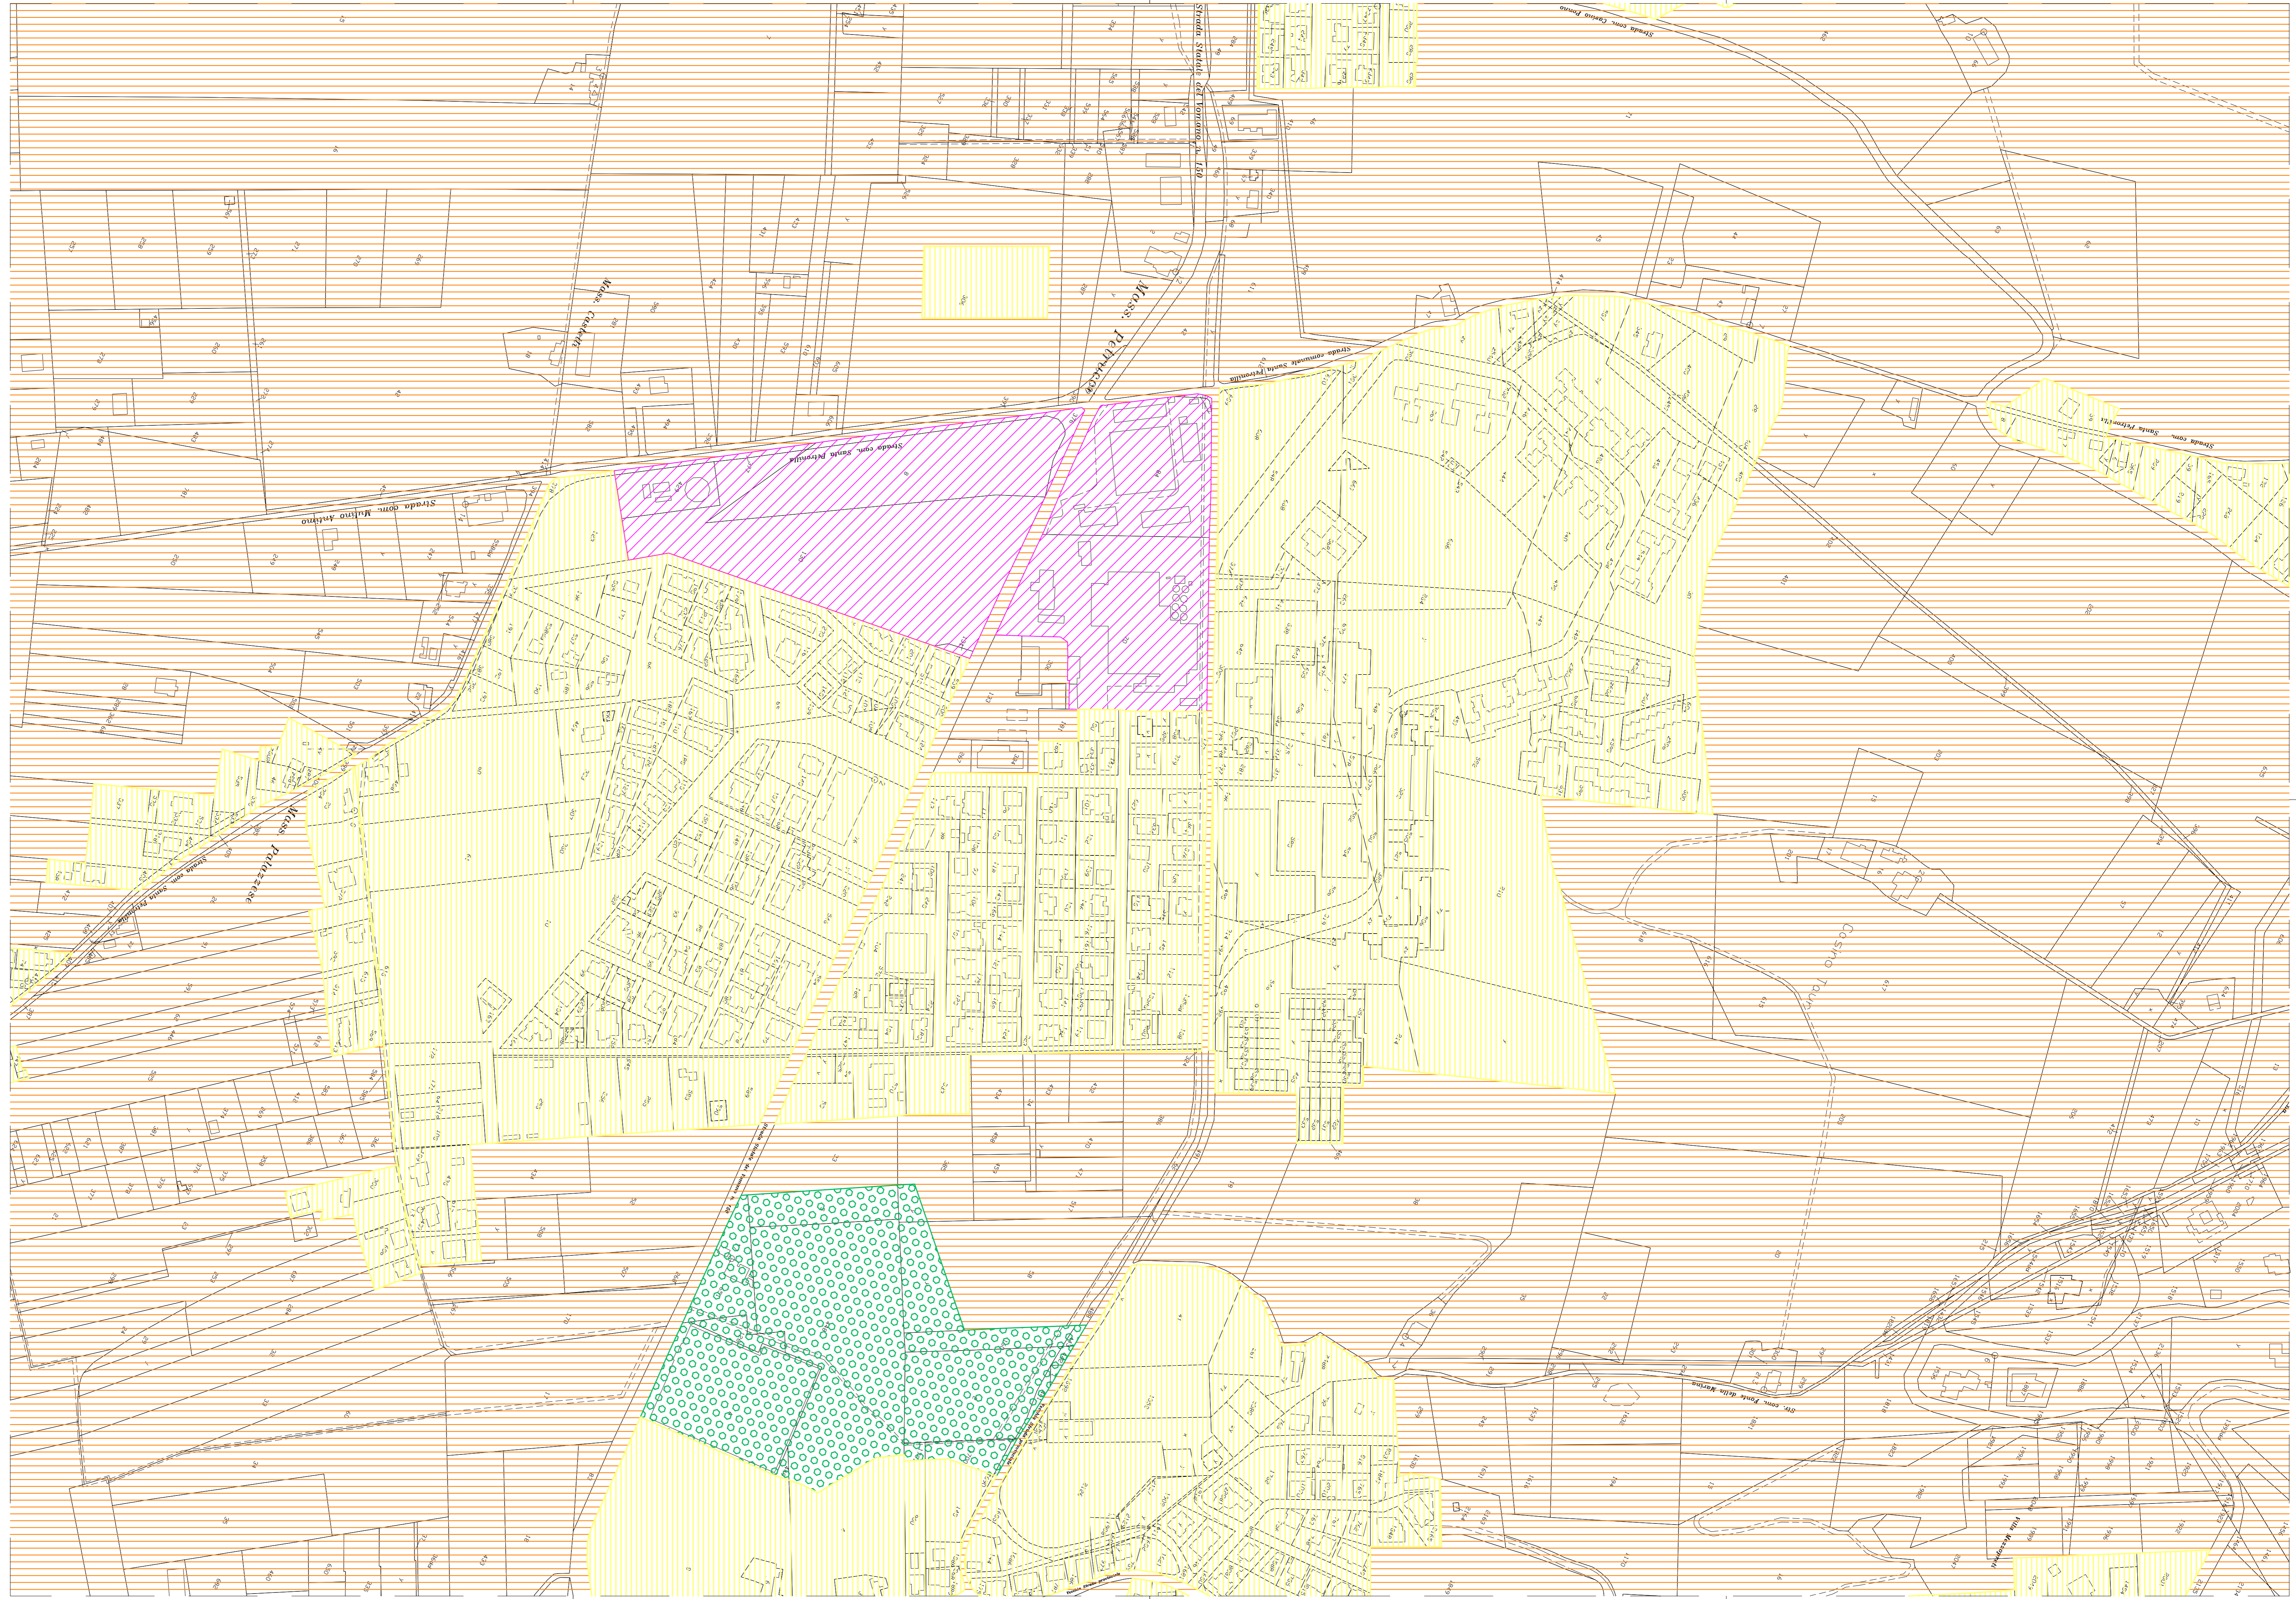

### LEGENDA DELLE CLASSI ACUSTICHE

Classe acustica	Descrizione	Valori Limite in LAeq dB(A) in periodo diurno e notturno					
		Emissione		Immissione			
I	<b>AREE PARTICOLARMENTE PROTETTE</b> Ritornano in questa classe le aree nelle quali lo quiete rappresenta un elemento di base per la loro utilizzazione. Aree ospedaliere, scolastiche, aree destinate al riposo ed allo svago, aree residenziali turistiche, aree di particolare interesse culturale, parchi pubblici, ecc.	45	35	50	40	47	37
II	<b>AREE DESTINATE AD USO PREVALENTEMENTE RESIDENZIALE</b> Ritornano in questa classe le aree urbane interessate prevalentemente da traffico veicolare locale, con bassa densità di popolazione, con presenza di attività commerciali, uffici, con limitata presenza di attività artigianali e con assenza di attività industriali, aree rurali interessate da attività di tipo artigianale ed agricolo.	50	40	55	45	52	42
III	<b>AREE DI TIPO MISTO</b> Ritornano in questa classe le aree urbane interessate da traffico veicolare locale o di attraversamento, con media densità di popolazione, con presenza di attività commerciali, uffici, con limitata presenza di attività artigianali e con assenza di attività industriali, aree rurali interessate da attività di tipo artigianale ed agricolo.	55	45	60	50	57	47
IV	<b>AREE DI INTENSA ATTIVITA' UMANA</b> Ritornano in questa classe le aree urbane interessate da intenso traffico veicolare, con alta densità di popolazione, con elevata presenza di attività commerciali e uffici, con presenza di attività artigianali, le aree in prossimità di strade di grande comunicazione e di linee ferroviarie, le aree portuali, le aree con limitata presenza di attività industriali.	60	50	65	55	62	52
V	<b>AREE PREVALENTEMENTE INDUSTRIALI</b> Ritornano in questa classe le aree interessate da insediamenti industriali e con scarso di abitazioni.	65	55	70	60	67	57
VI	<b>AREE ESCLUSIVAMENTE INDUSTRIALI</b> Ritornano in questa classe le aree esclusivamente interessate da attività industriali e prive di insediamenti abitativi.	65	65	70	70	70	70
III	<b>DOPPIA ZONIZZAZIONE</b>						
IV	CLASSE IV (Periodo estivo) CLASSE III (Periodo invernale)						



**CITTA' di ROSETO degli ABRUZZI**  
Provincia di Teramo

### CLASSIFICAZIONE ACUSTICA DEL TERRITORIO COMUNALE

ai sensi del D.P.C.M. 01/03/91, della Legge Quadro 447/95, del D.P.C.M. 14/11/97 e della Determinazione Regione Abruzzo n.2/188 del 17/11/2004

### SUDDIVISIONE DEL TERRITORIO COMUNALE IN CLASSI ACUSTICHE OMOGENEE

Tavola  
**3.25**  
REV. 1  
Scala  
1:2.000  
Data  
Gennaio  
2009

### TAVOLA DI DETTAGLIO

Studio di Ingegneria  
**Stefano Di Sangro**  
Via Tevere, 2 - 64026 Roseto degli Abruzzi (TE)  
Tel: 3296471386 Fax: 0859090101 Mail: ing.disangro@gmail.com

Responsabile tecnico:  
**Ing. Stefano Di Sangro**

Collaboratore:  
**Ing. Leo De Santis**

Collaboratore:  
**Ing. Germano Del Sole**

APPROVAZIONE