




SEZIONE B-B  
scala 1:100

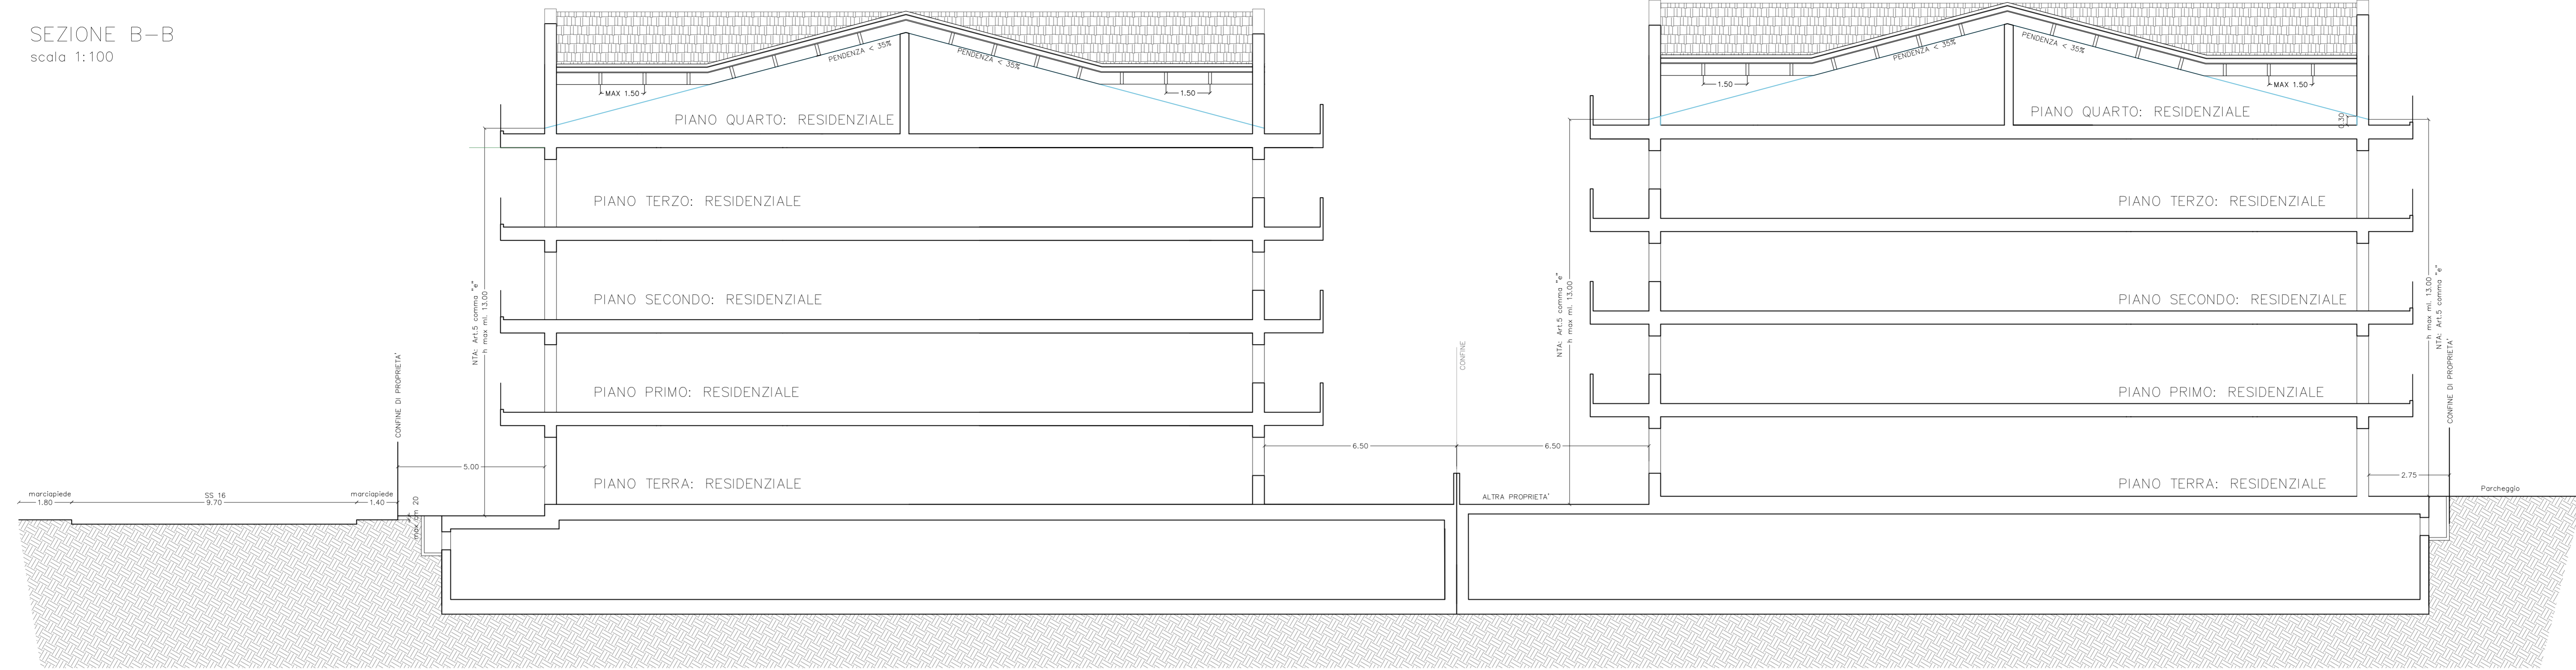

SEZIONE A-A  
scala 1:100

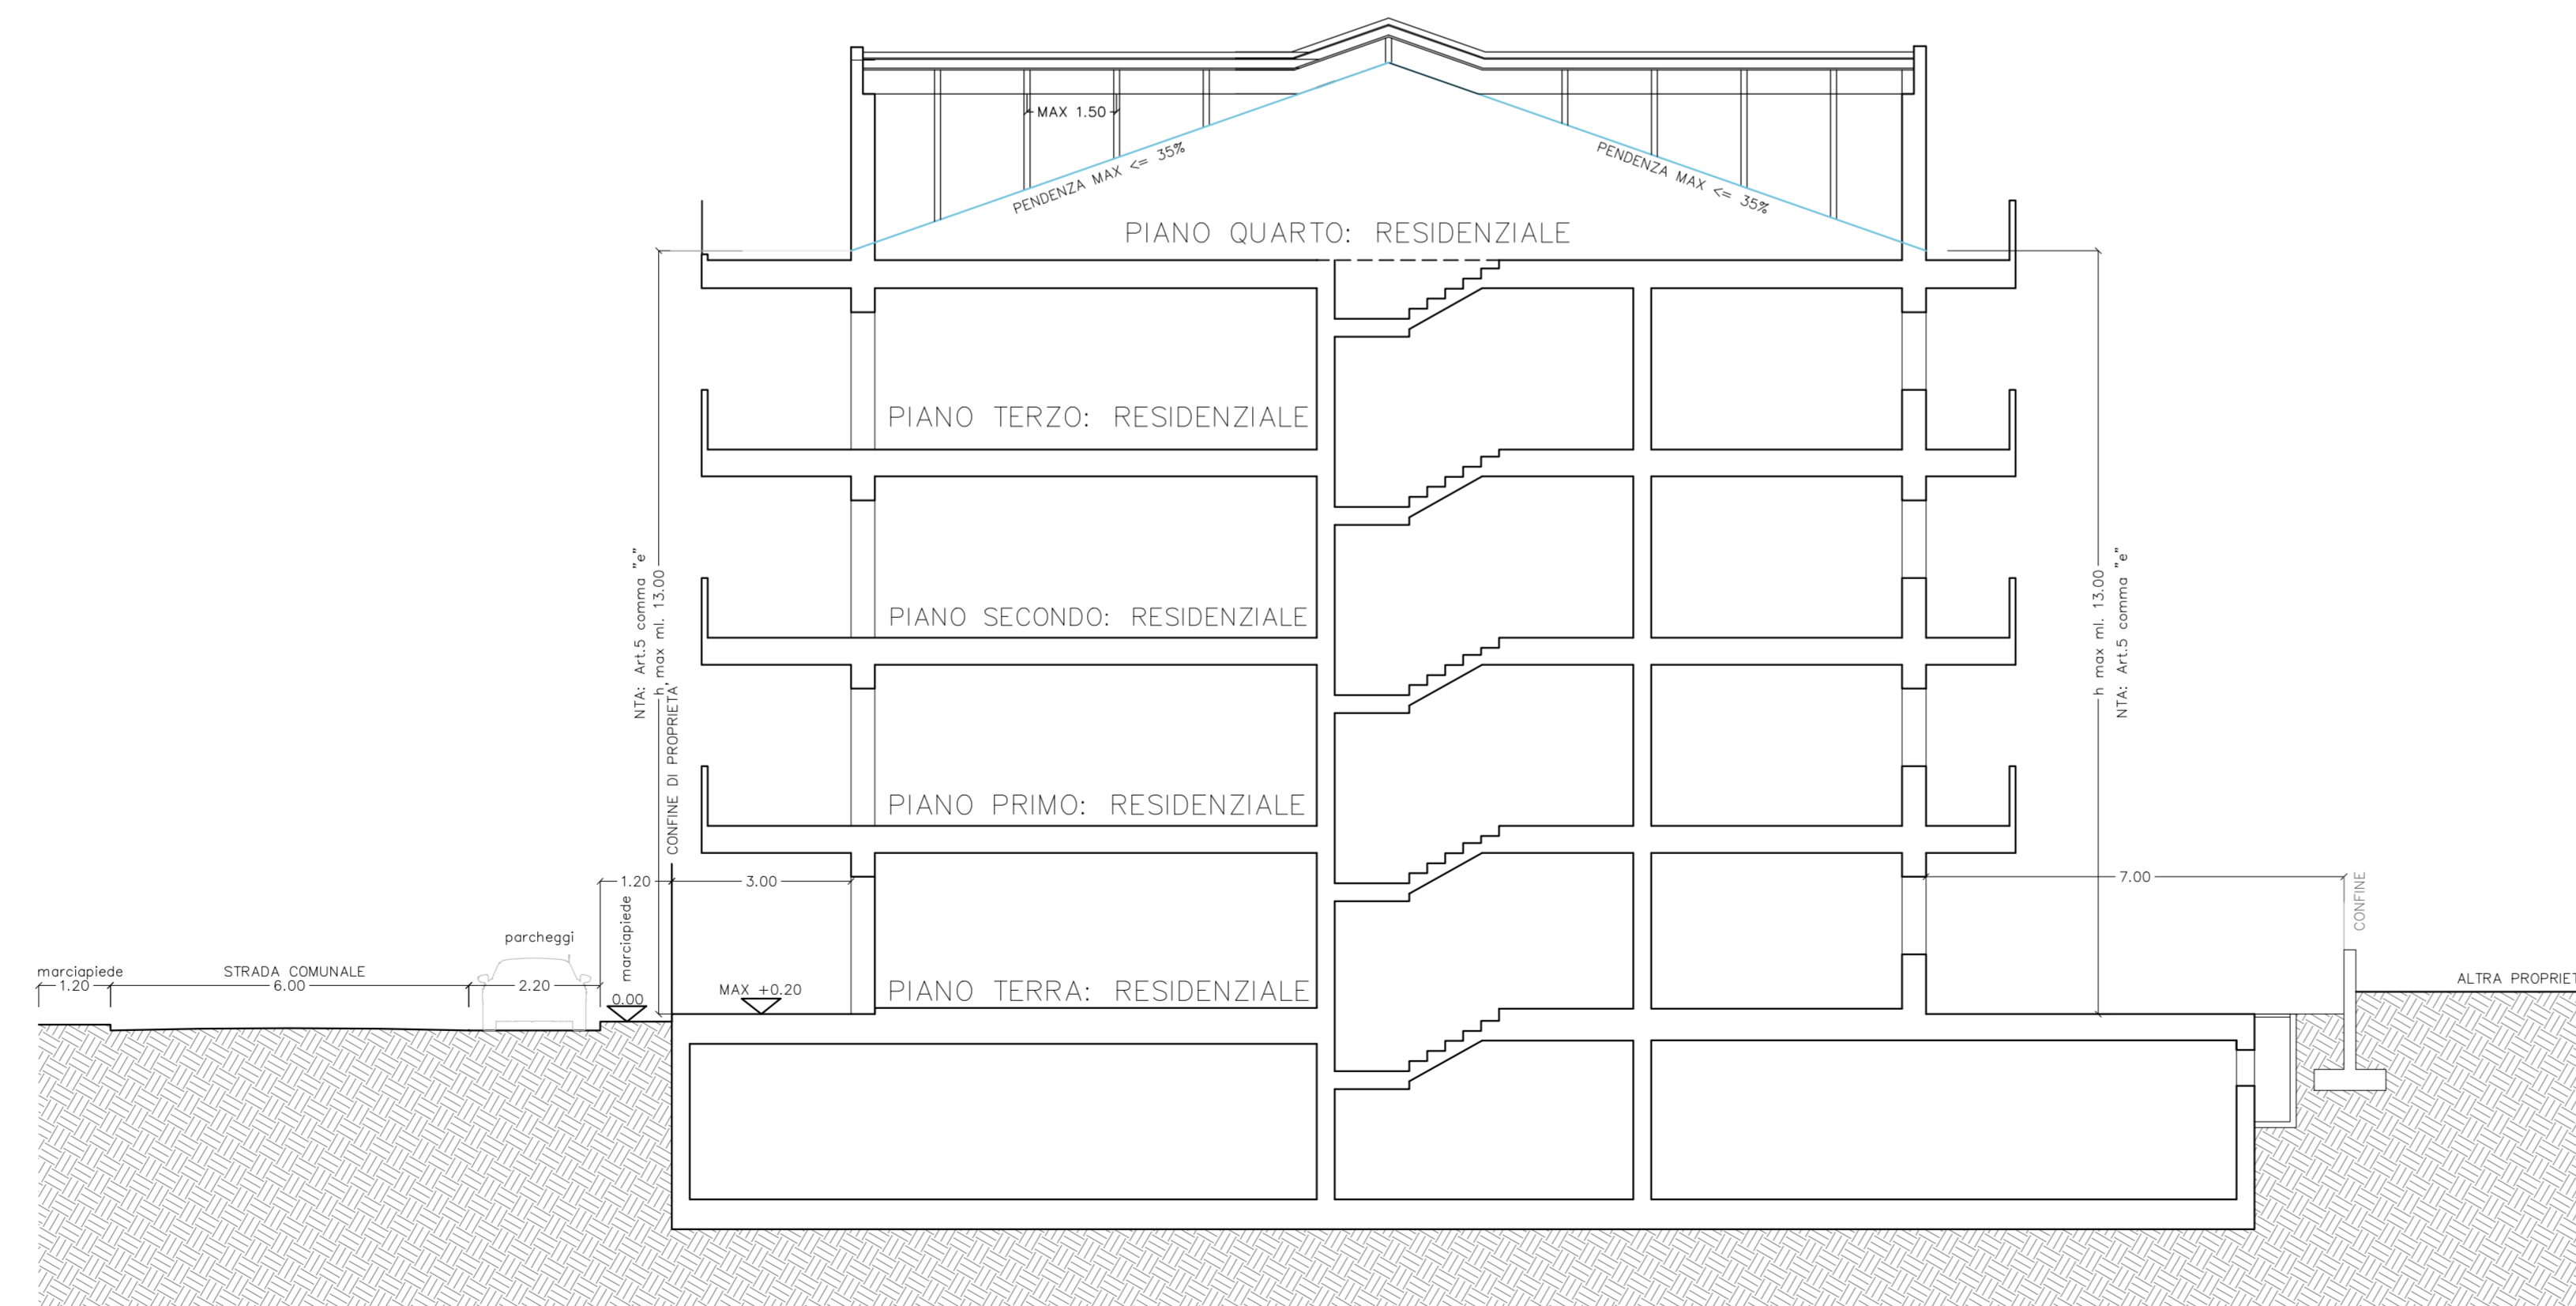

SEZIONE C-C  
scala 1:100

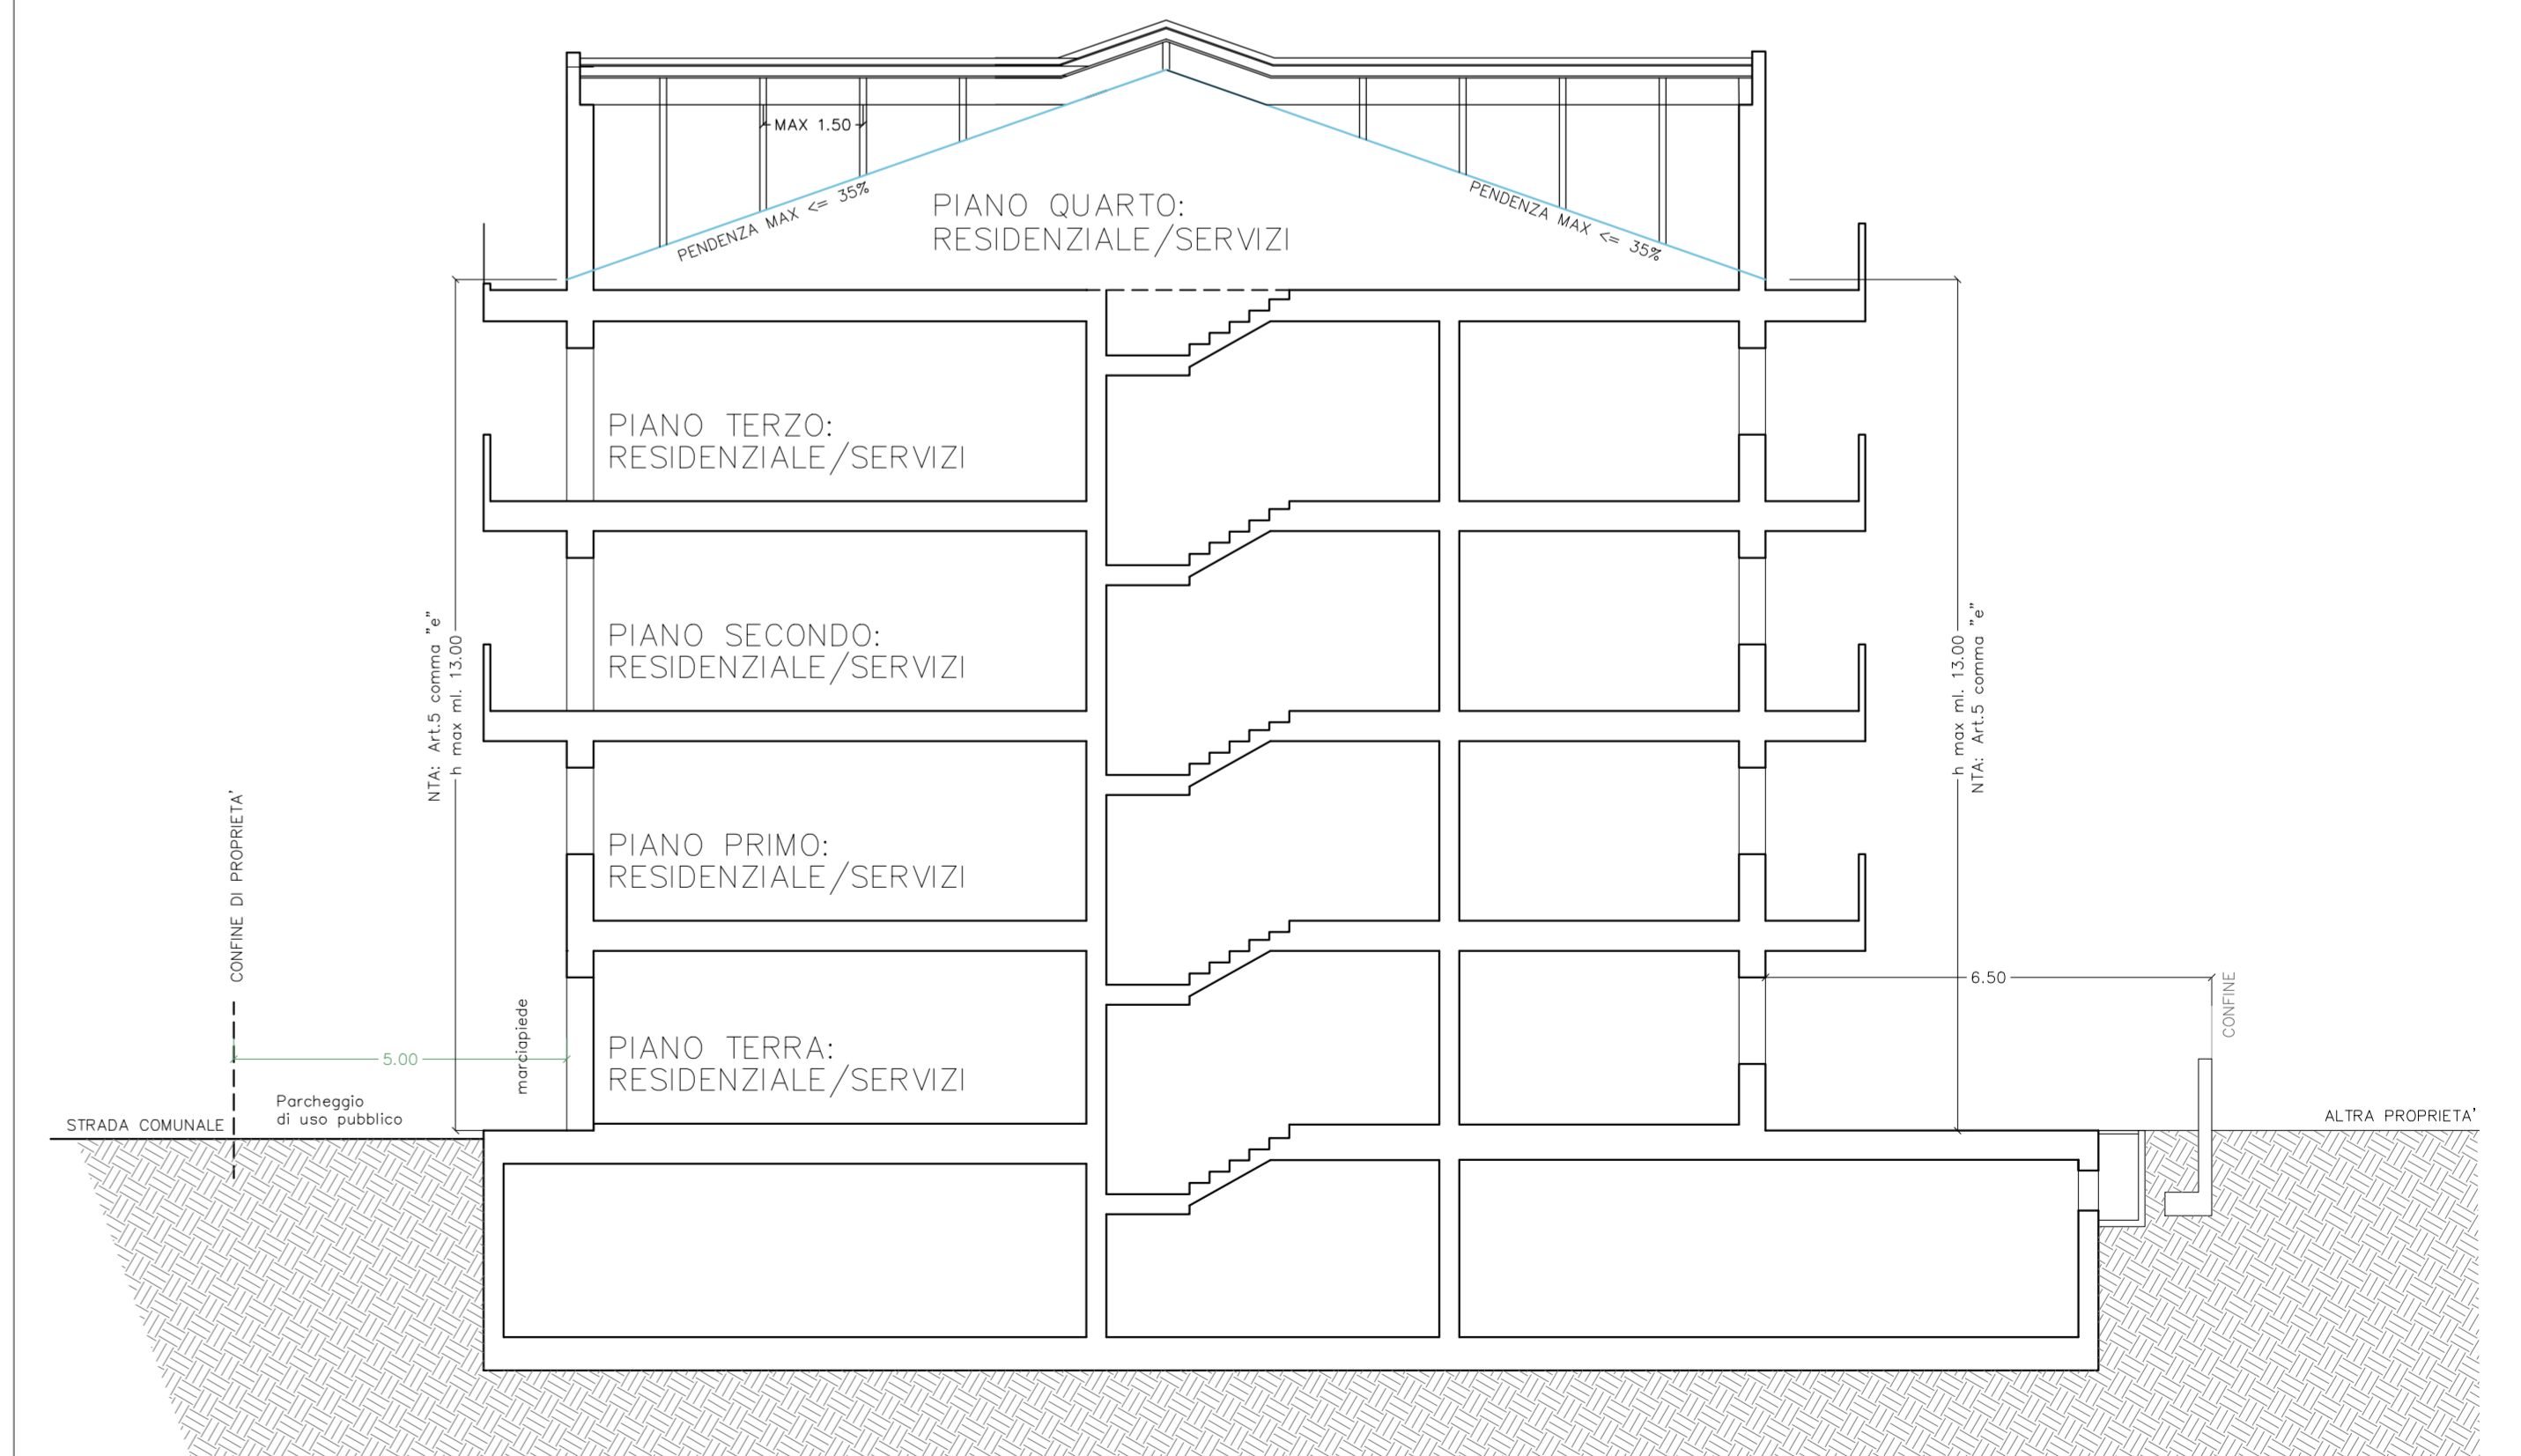

ROSETO DEGLI ABRUZZI  
PROVINCIA DI TERAMO

TAVOLA  
**2**

PIANO DI LOTTIZZAZIONE IN AREA A DESTINAZIONE C-1  
"PDL BARBA-VALENTINI IN VIA ACCOLLE E VIA BRAGA  
VARIANTE N. 2

DISEGNO:

- SEZIONI

DATA: AGOSTO 2023

PROGETTISTI  
Dott. Ing. Vittorio Cialoni  
Via Palermo, 5 Roseto degli Abruzzi (TE)