



LEGENDA

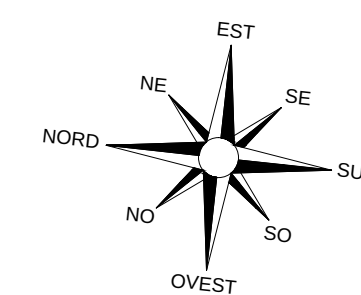

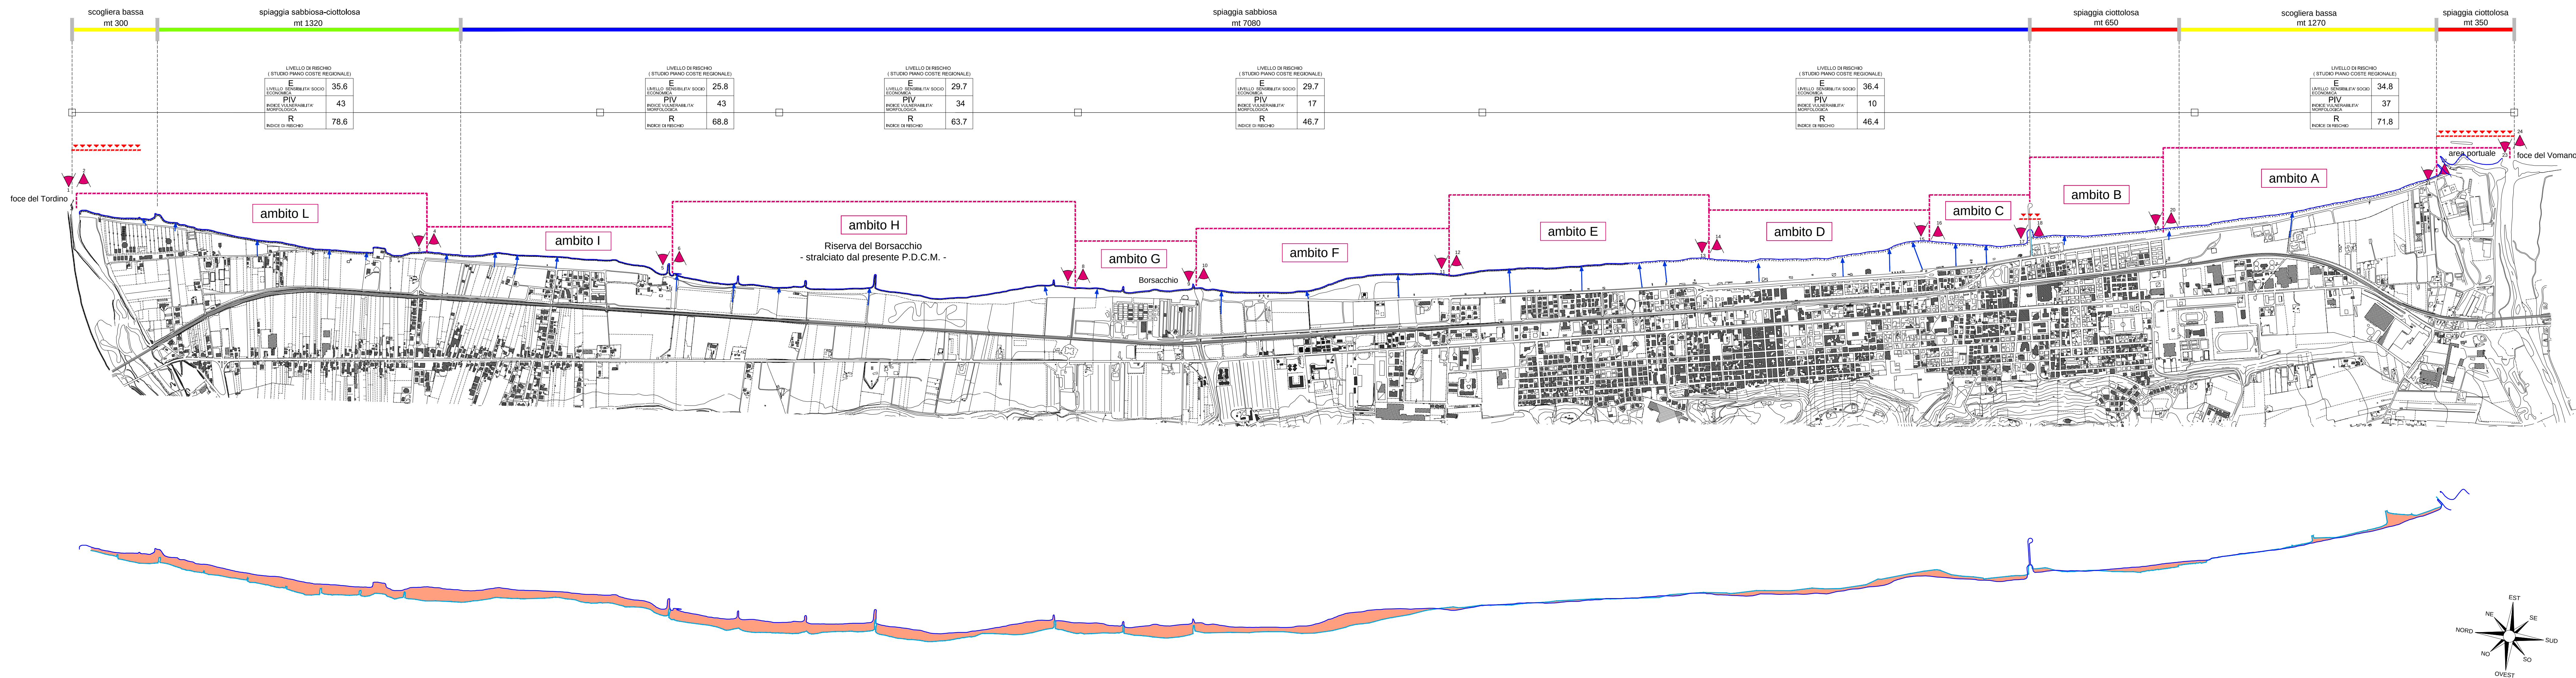

CITTA' DI ROSETO DEGLI ABRUZZI

PROVINCIA DI TERAMO



NUOVO PIANO DEMANIALE COMUNALE

VARIANTE DI ADEGUAMENTO AL PIANO DEMANIALE MARITTIMO REGIONALE

L.R. 17.12.1997, n. 141 - D.C.R. 24.02.2015 n. 20/4

TAVOLA N°:	ELABORATO:
4	Suddivisioni in ambiti-immissioni-aree non balneabili-linea di costa-tipologia delle spiagge-rischio morfologico

Versione aggiornata alla D.C.n. n. 21 del 17/04/2026 – Controdeduzioni

PROGETTISTI IL PROGETTISTA Arch. Paolo Taraschi (F.to digitalmente)	VISTO IL DIRIGENTE DEL SETTORE I Ing. Riccardo Malatesta (F.to digitalmente)
---	--

SCALA: 1:10.000

DATA 08.05.2026