




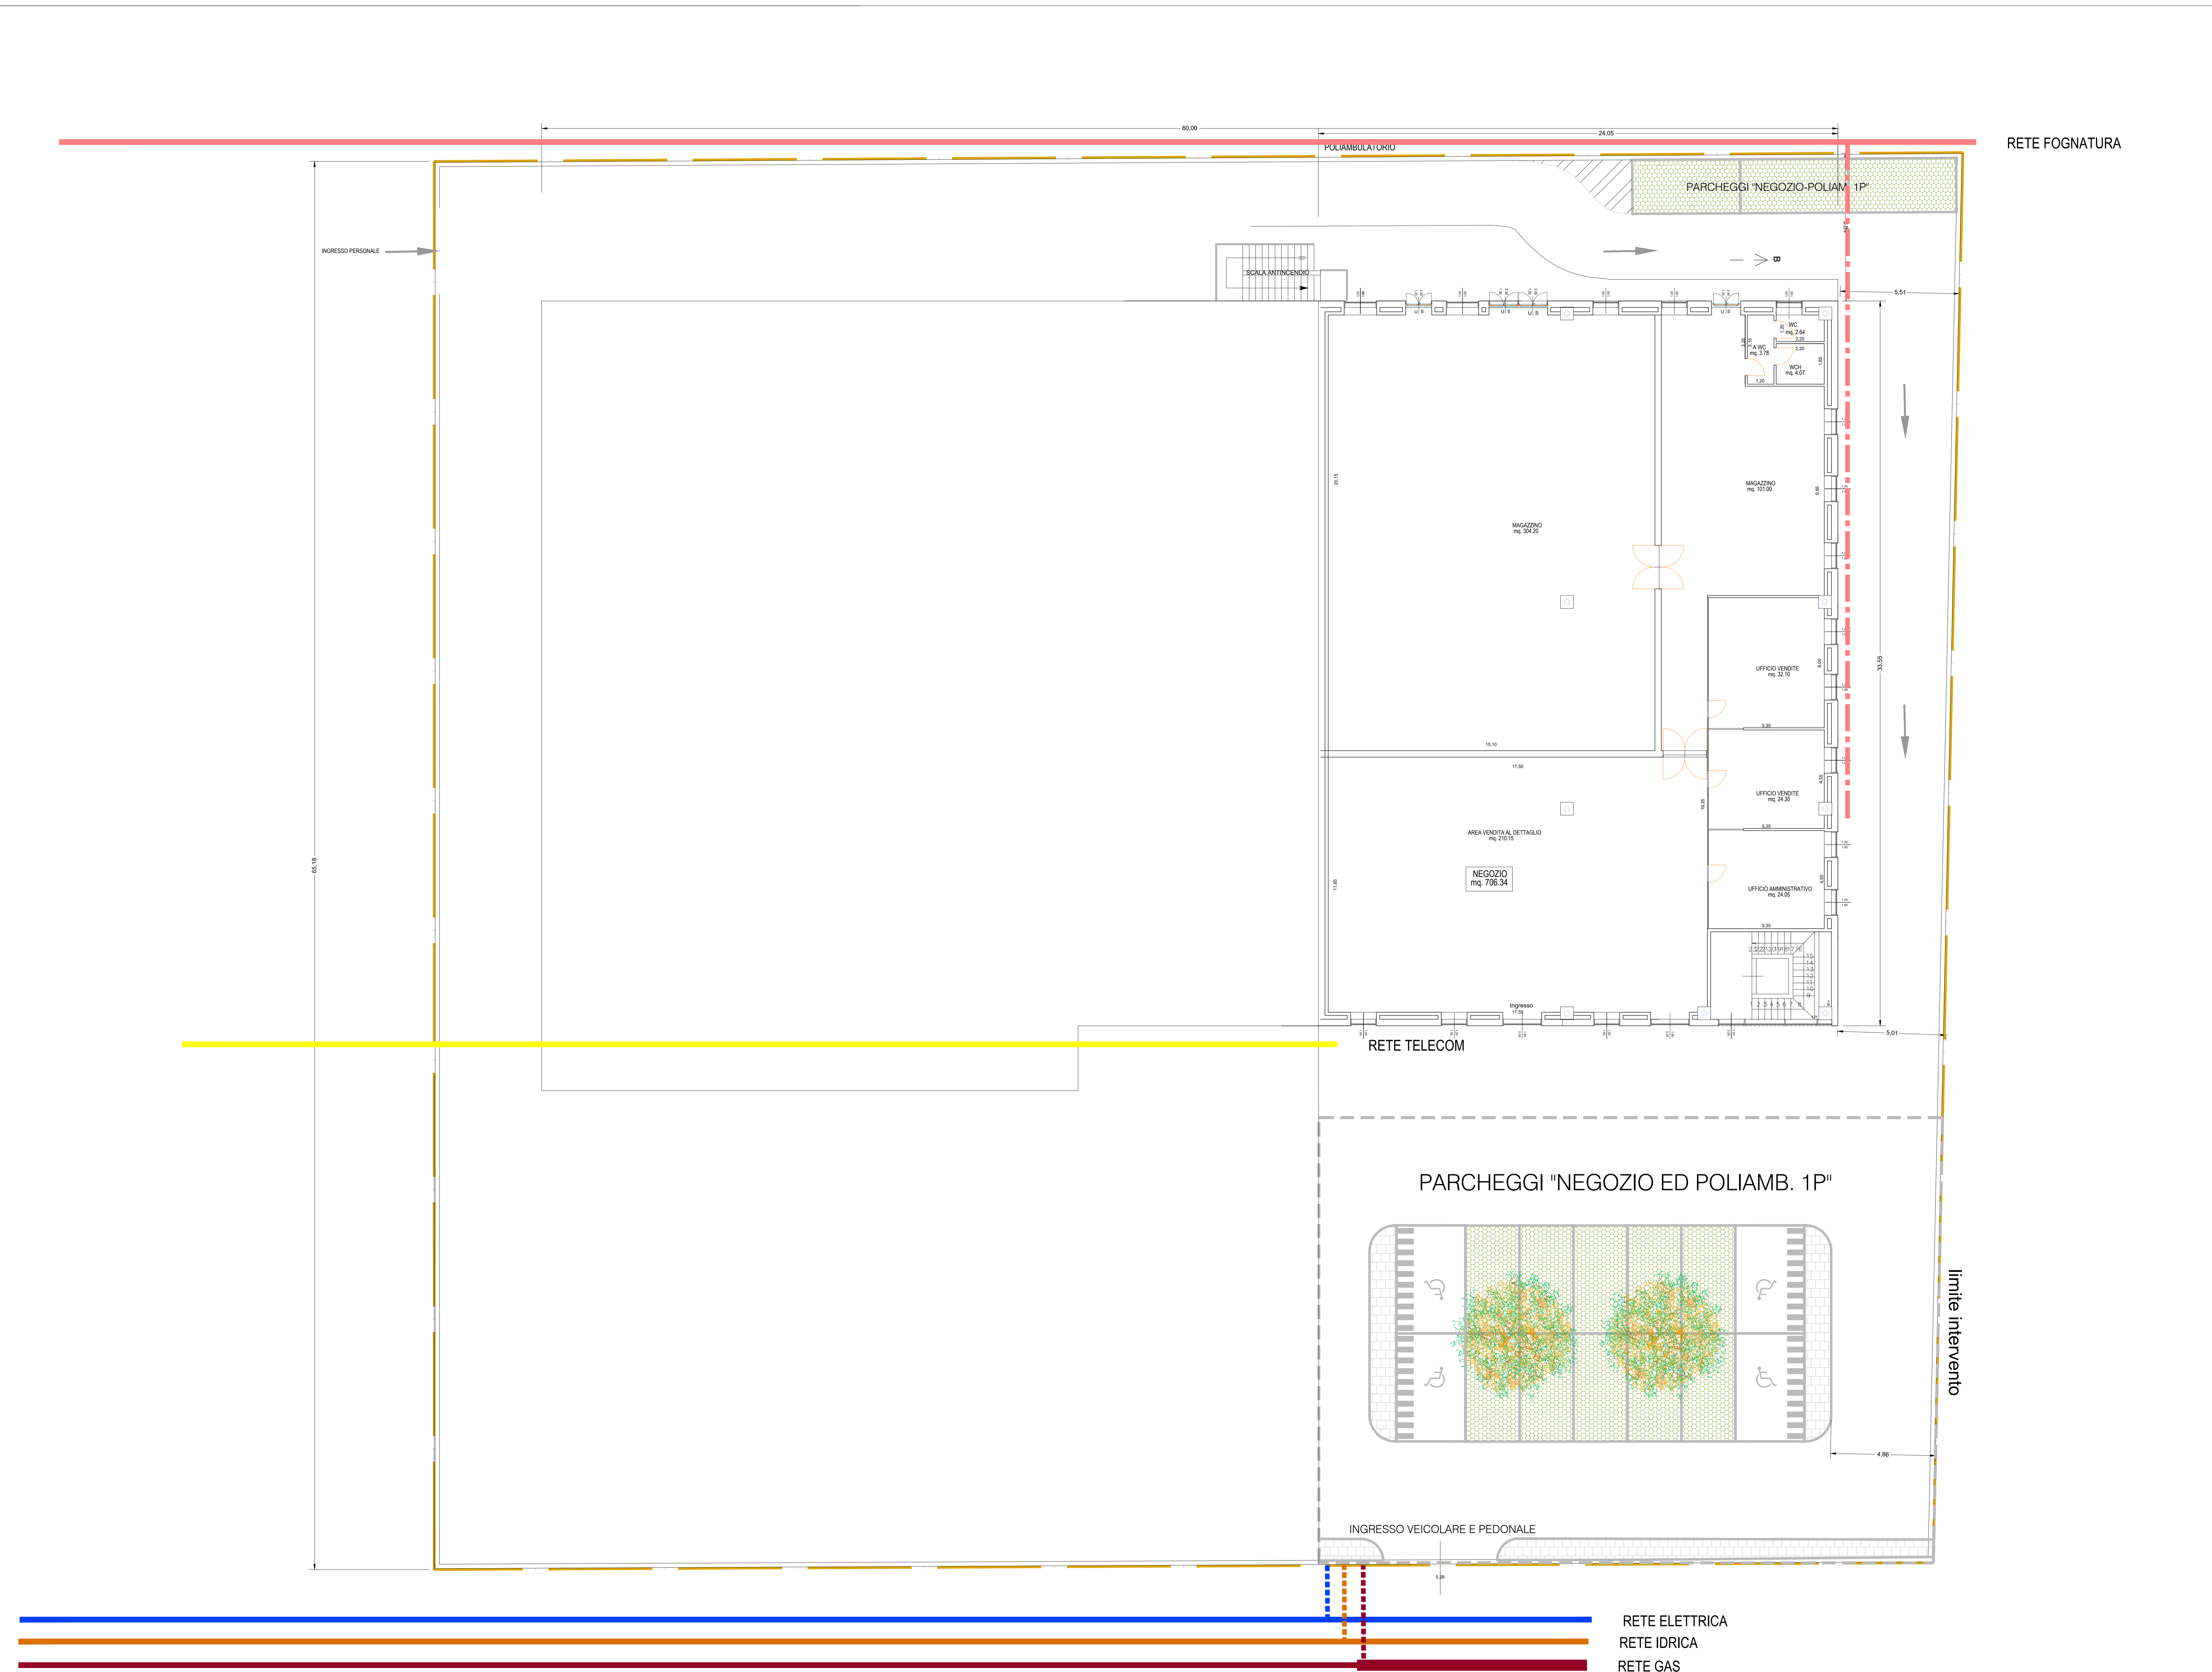





TAVOLA	1	2	3	4	5	6
DI N° 6 TAVOLE						
COMUNE DI ROSETO DEGLI ABRUZZI DITTA: D.I.S. PROJECT S.R.L. PROGETTO UBICAZIONE: ART. 14 D.P.R. 380/2001 - PERMESSO DI COSTRUIRE IN DEROGA CAMBIO DI DESTINAZIONE D'USO PARTE DI FABBRICATO DA POLIAMBULATORIO AD ATTIVITA' COMMERCIALE AL PT. Roseto degli Abruzzi - Via Castagna PROGETTISTA: Geom. Giovanni De Laurentis COMMITTENTE: D.I.S. PROJECT S.R.L. ELABORATO: PIANTE						

-  RETE ELETTRICA
-  RETE TELECOM
-  RETE IDRICA
-  RETE GAS
-  RETE FOGNATURA



PIANTA PIANO TERRA

-  RETE ELETTRICA
-  RETE IDRICA
-  RETE GAS