

COMUNE:

# ROSETO DEGLI ABRUZZI

GEOM. FRANCO DI BONAVENTURA  
via Defense, 32 - Roseto degli Abruzzi (TE)  
Tel. 085 - 8937683

Progetto:

Proposta di Sub-Comparto di tipo 2

Oggetto:

Planimetrie zonizzazioni con ingombro max fabbricati

Committente

SIAI srl dei F.lli Barba & C.

Elaborato n°:

3

Progettisti:

geom. Franco Di Bonaventura  
ing. Fuina Andrea

Scala:


1:200

firma tecnici:

firma committente:


Data: 23/11/2018

PLANIMETRIA ZONIZZAZIONI RAPP.: 1:200

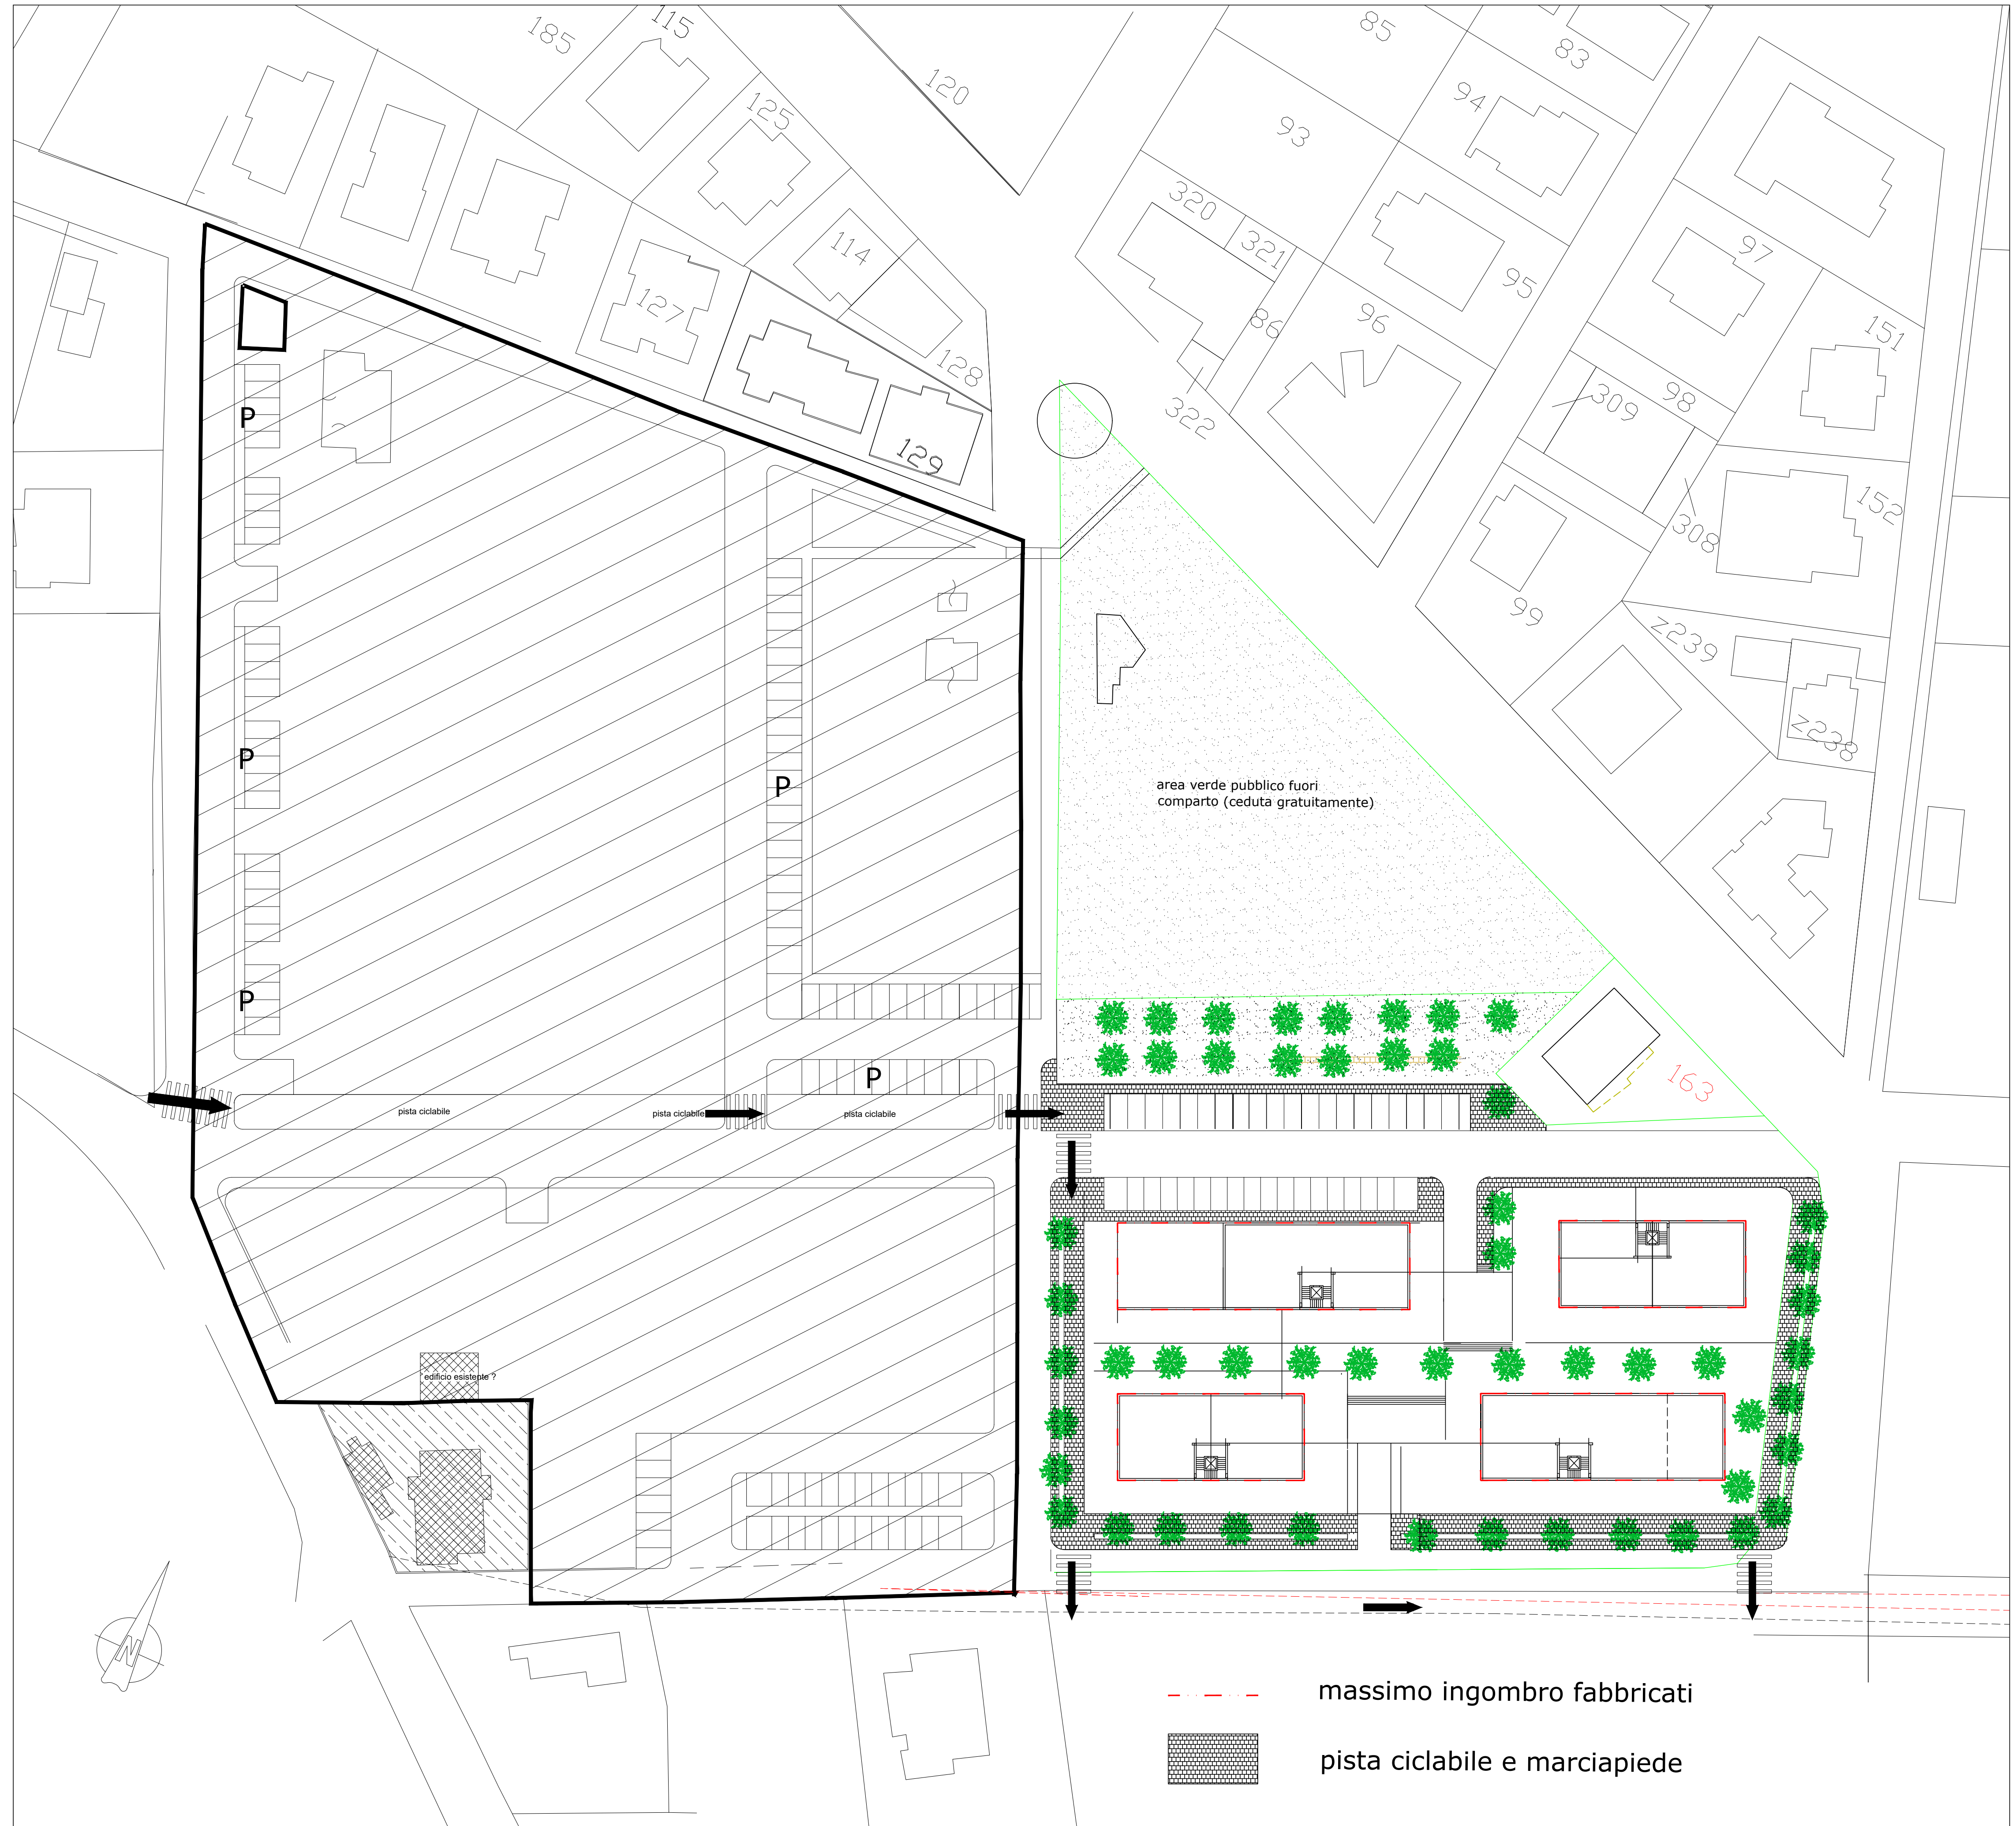

## PLANIMETRIA ZONIZZAZIONI

	Strade e pista ciclabile	mq 2.980,00
	Verde pubblico e servizi	mq 1.405,00
	Parcheggi	mq 553,00
<b>TOTALE</b>		<b>mq 4.128,00</b>

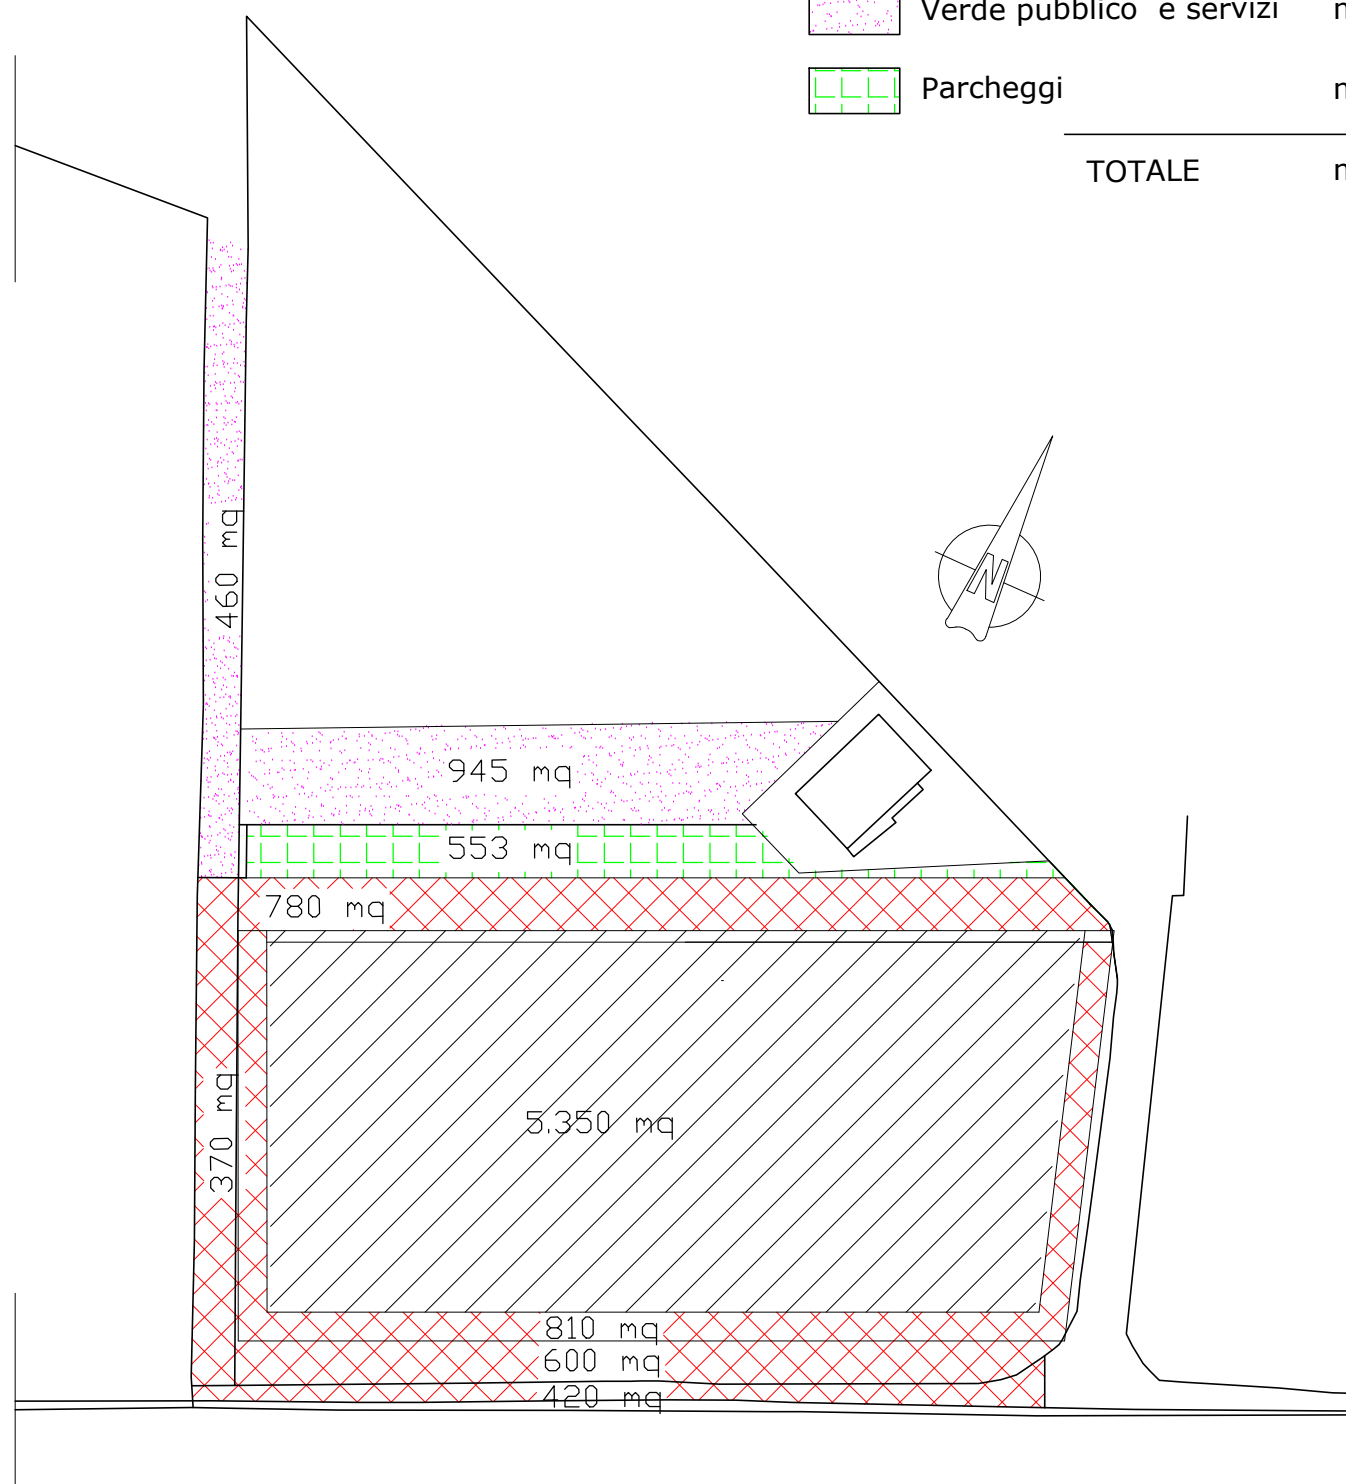

--- massimo ingombro fabbricati  
 pista ciclabile e marciapiede