

LIMITE OVEST FF.SS.

SOTTOVIA PALERMO


binario ovest
binario est

LUNGOMARE NORD - PROVINCIALE

VIA PALERMO

PARCHEGGIO

H=22.50m

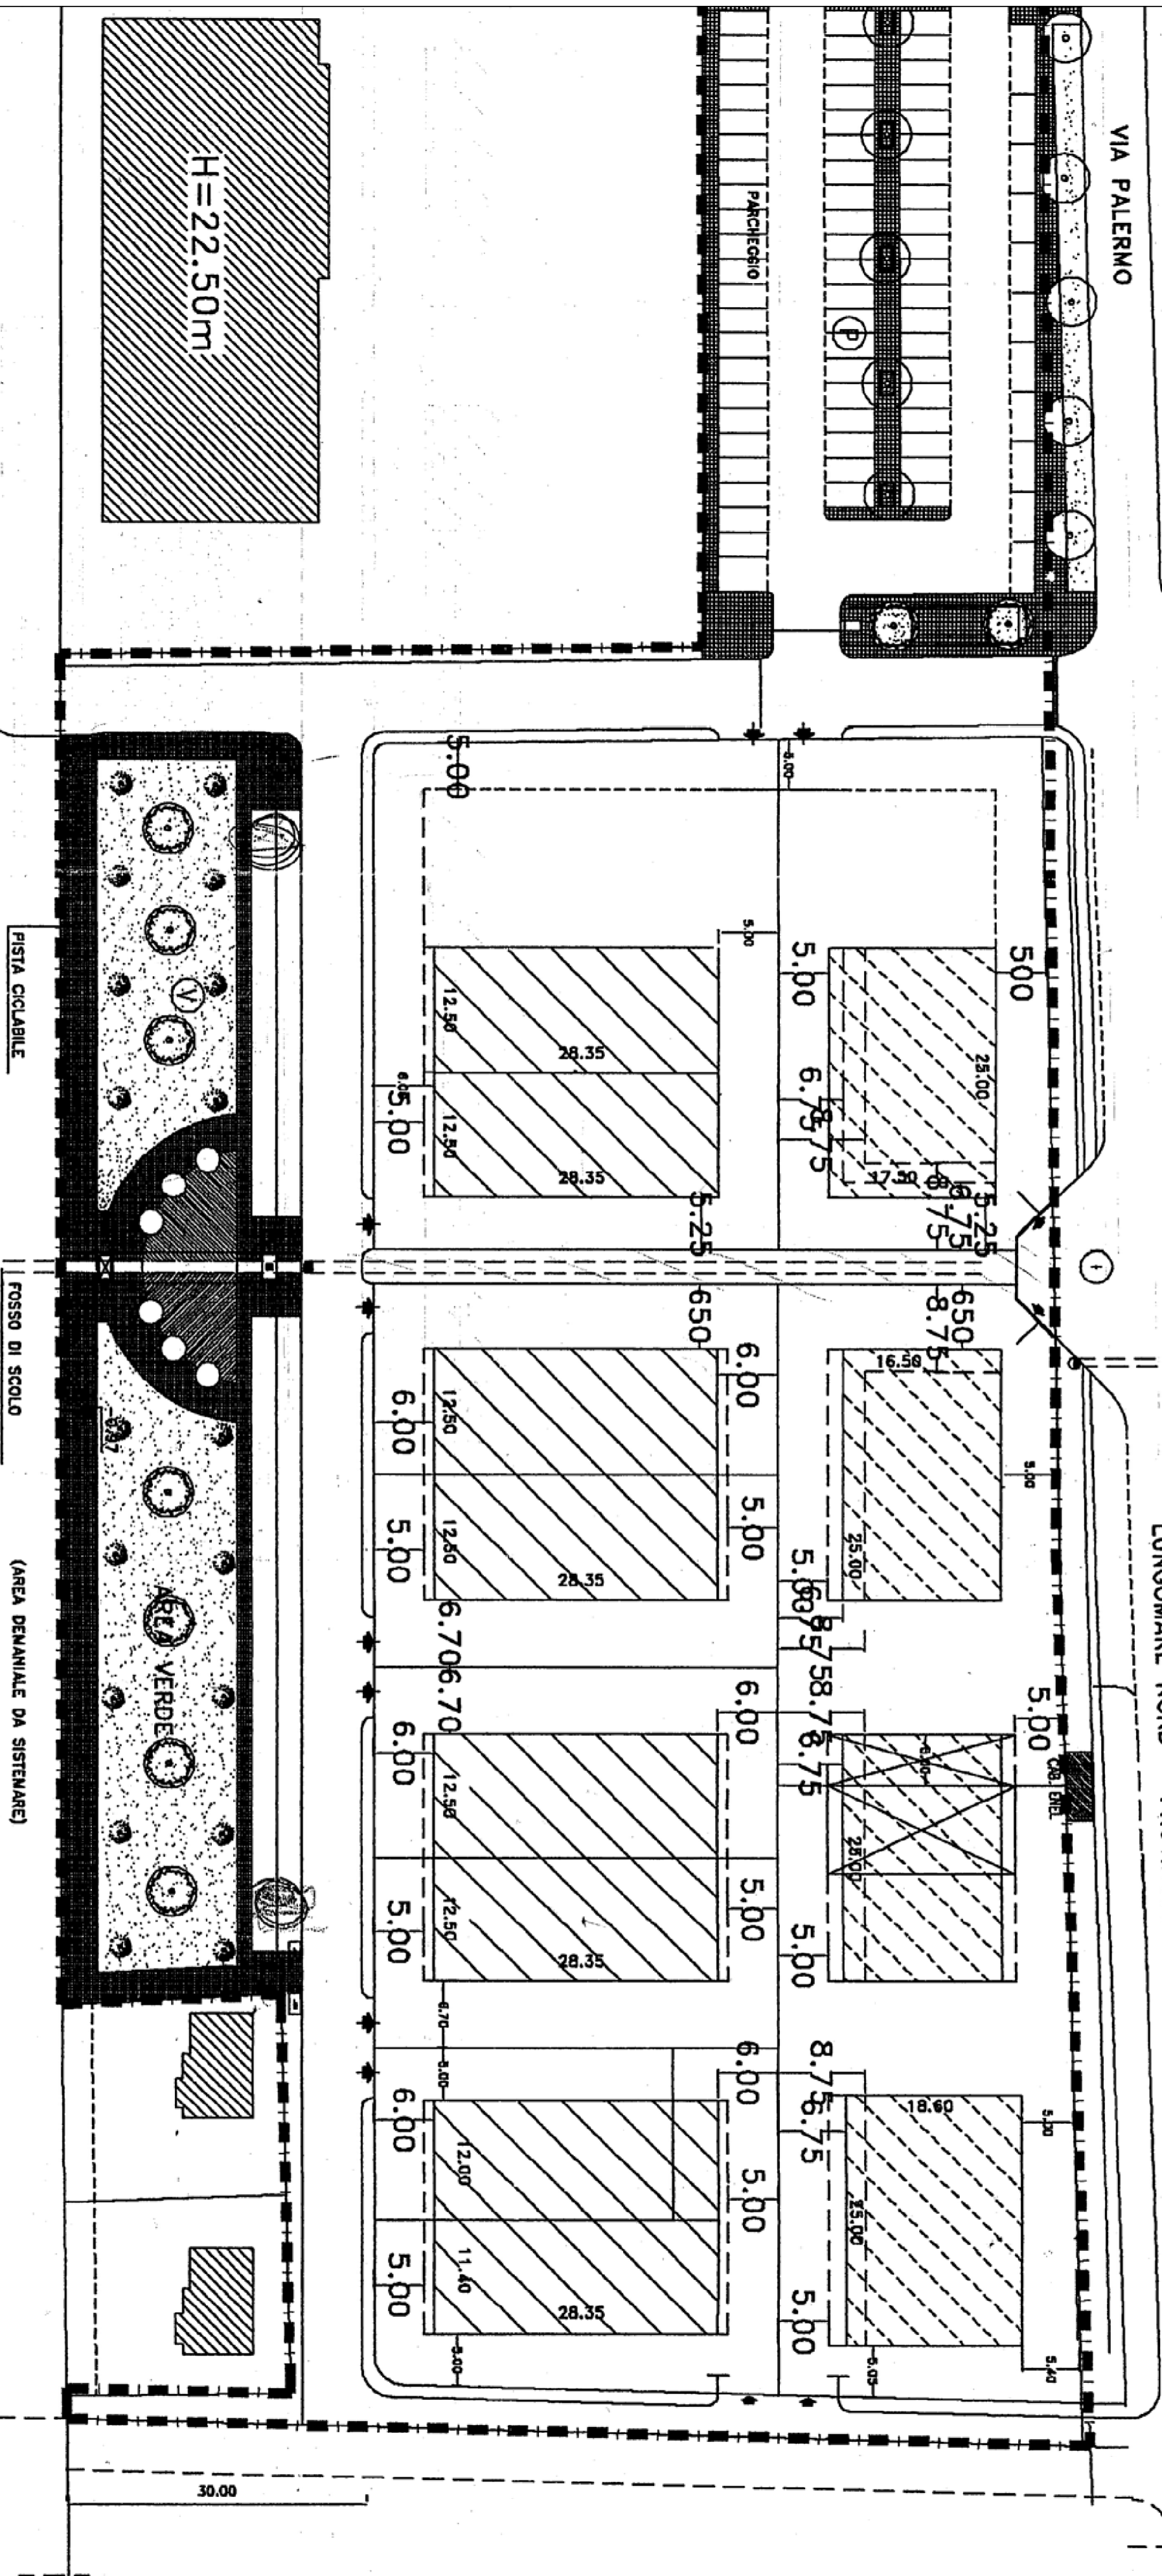

PLANIMETRIA APPROVATA

DOTT. ING. **VITTORIO CIALONI**

VIA PALERMO N. 5 ROSETO DEGLI ABRUZZI (TE)

PRODOTTORE BARBA DOMENICO

OGGETTO VARIANTE AL PRG DI UN' AREA EDIFICABILE CON DESTINAZIONE "B5" VIA MAKARSKA - ROSETO DEGLI ABRUZZI

DI SEGNO PLANIMETRIA APPROVATA

APRILE 2021 SCALA 1/500

--- LIMITE INTERVENTO PROPOSTO

- - - LIMITE DI VARIAZIONE DEGLI INGOMBRI



VERDE PUBBLICO



PARCHEGGIO

