


LIMITE OVEST FF.SS.

binario ovest
binario est

LUNGOMARE NORD - PROVINCIALE

SOTTOVIA PALERMO

VIA PALERMO

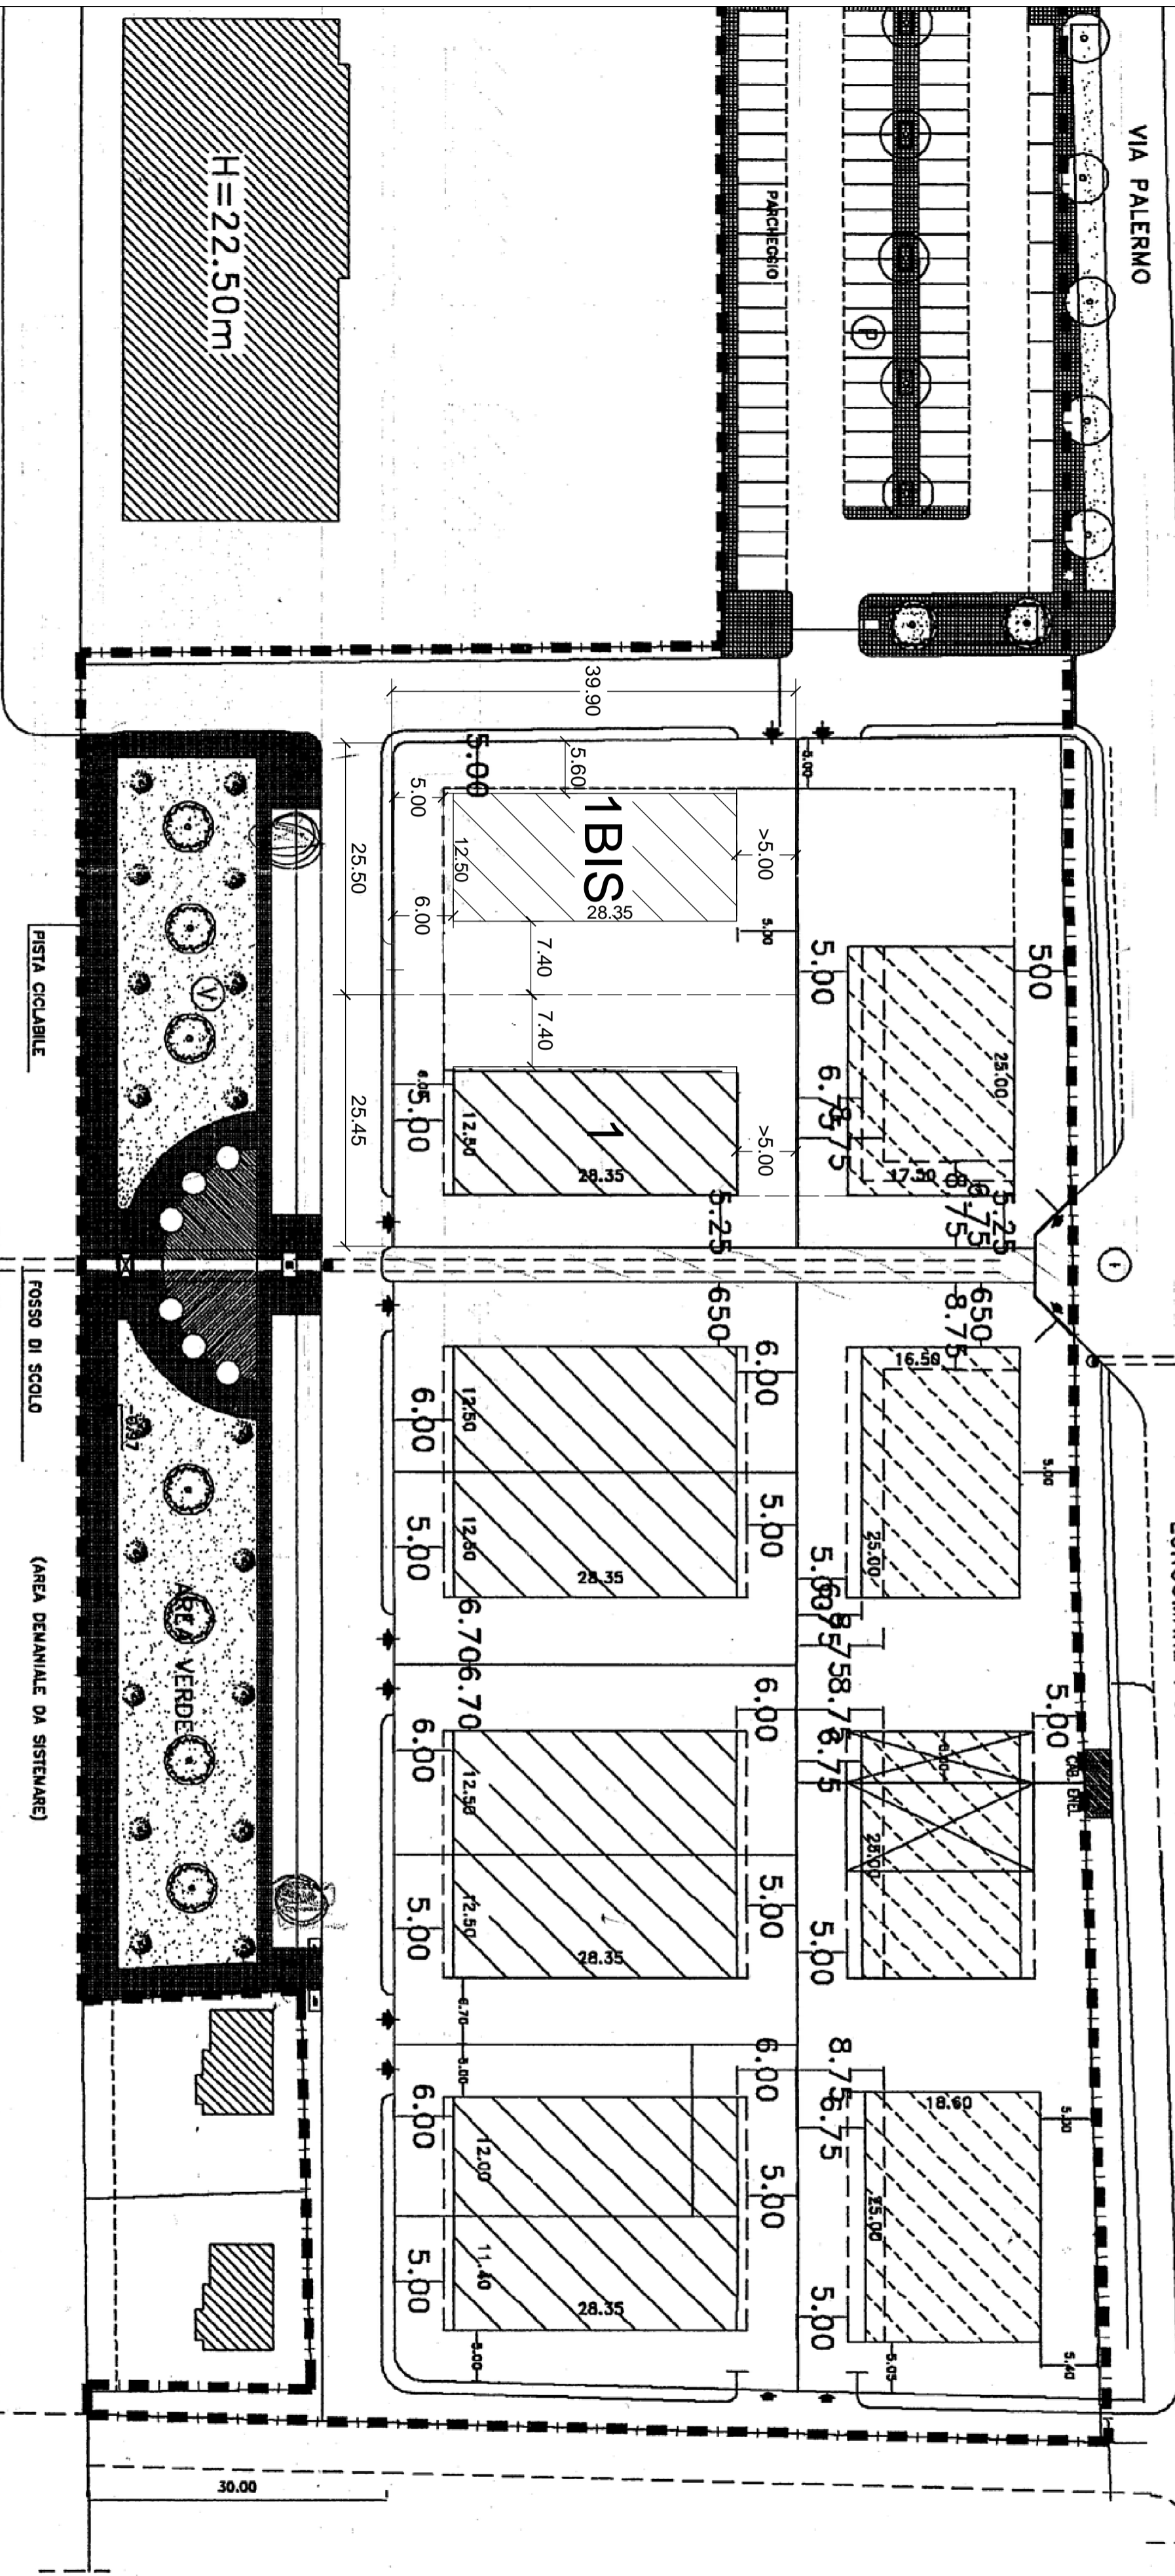

H=22.50m

PLANIMETRIA- PROPOSTA DI VARIANTE

DOTT. ING. **VITTORIO CIALONI**
VIA PALERMO N. 5 ROSETO DEGLI ABRUZZI (TE)

PRODOTTORE BARBA DOMENICO

OGGETTO VARIANTE AL PRG DI UN' AREA EDIFICABILE
CON DESTINAZIONE "B5"
VIA MAKARSKA - ROSETO DEGLI ABRUZZI

DI SEGNO PROPOSTA DI VARIANTE

APRILE 2021 SCALA 1/500

--- LIMITE INTERVENTO PROPOSTO
- - - LIMITE DI VARIAZIONE DEGLI INGOMBRI

(V) VERDE PUBBLICO
(P) PARCHEGGIO

