



PLANIMETRIA IN PROGETTO


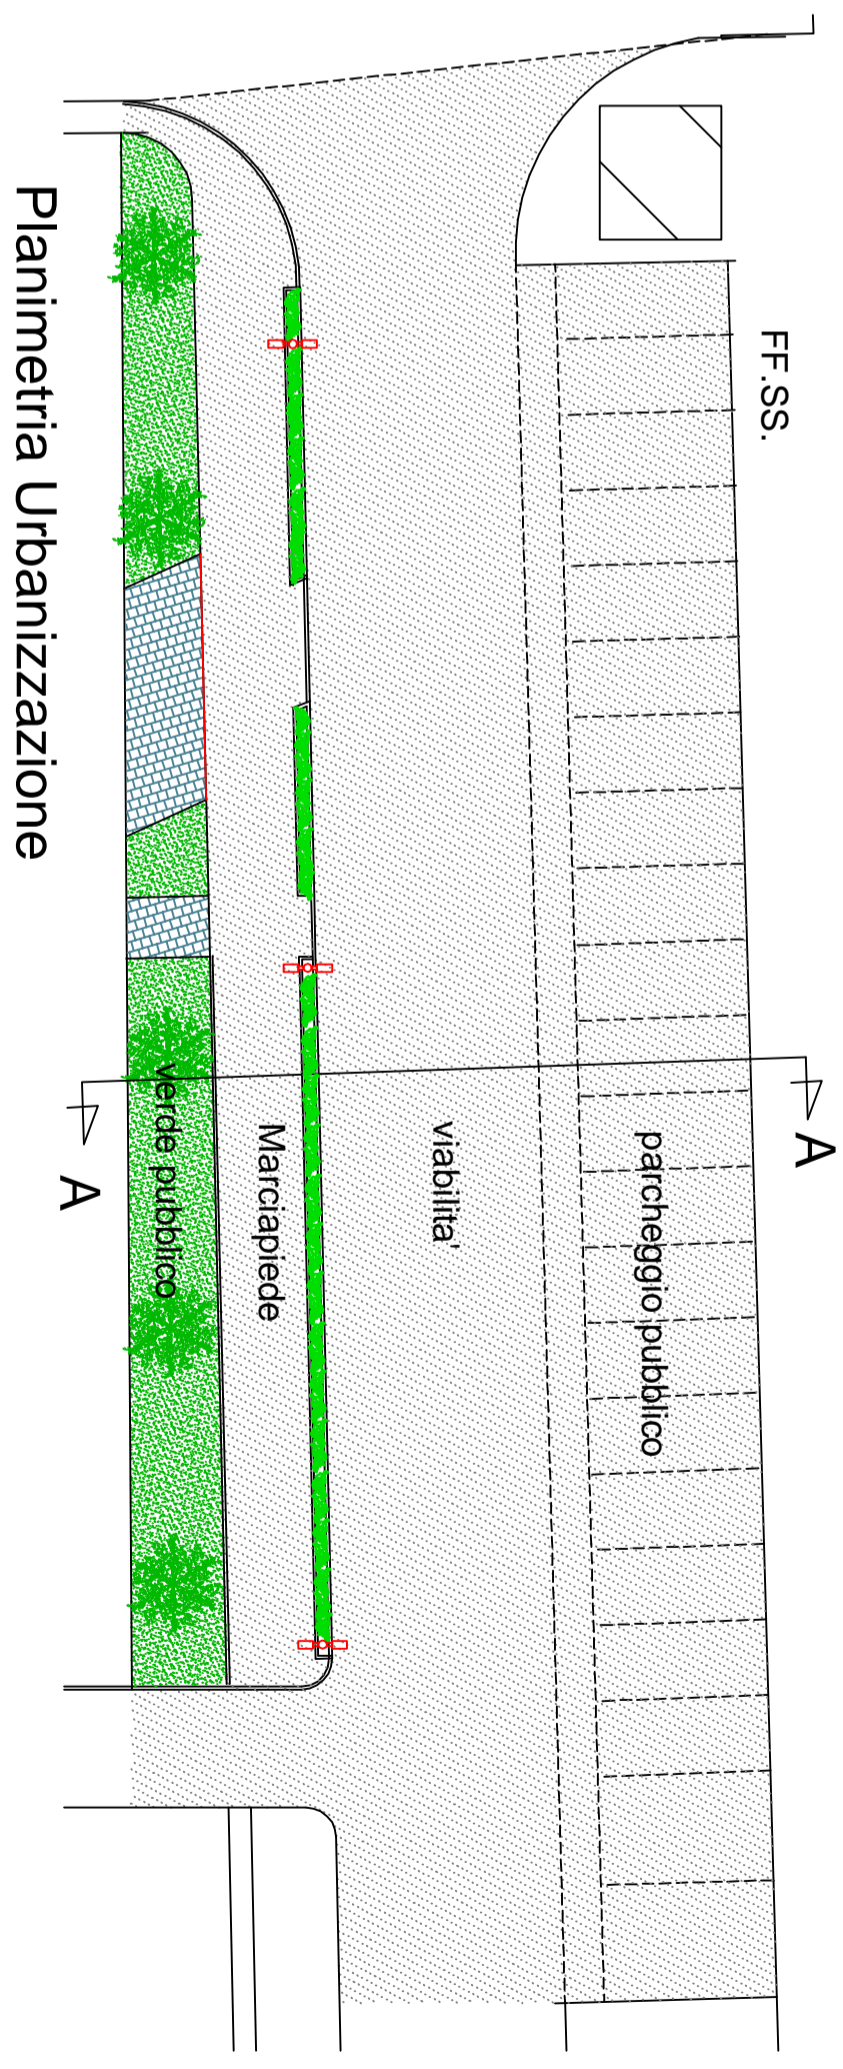


Planimetria Urbanizzazione

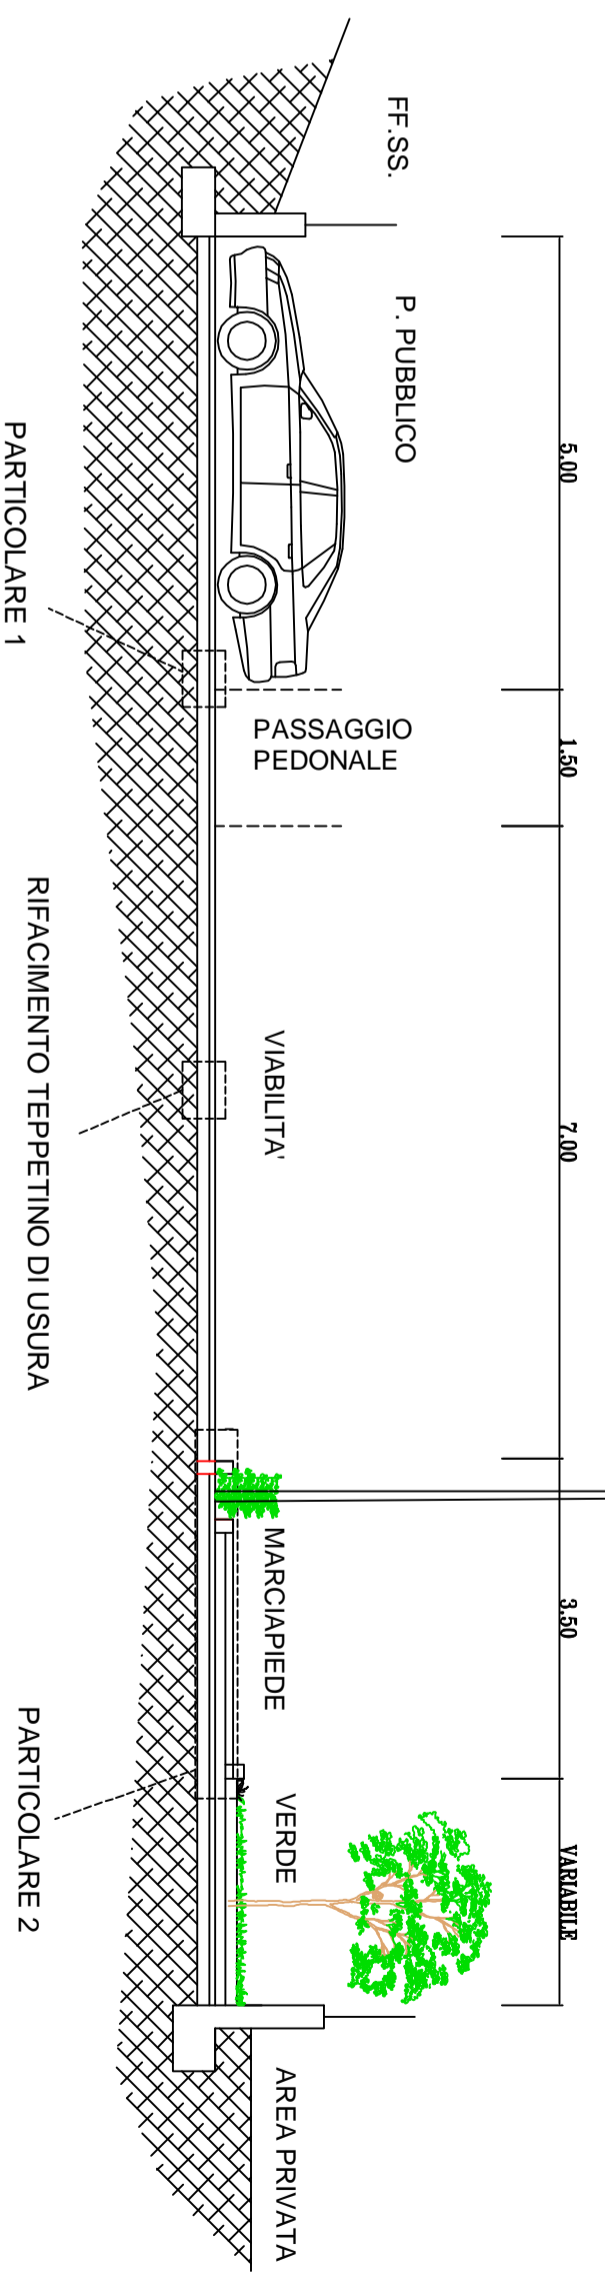


SEZIONE A-A

<p>DOTT. ING. VITTORIO CIALONI VIA PALERMO N. 5 ROSETO DEGLI ABRUZZI (TE)</p>	
<p>PRODOTTORE BARBA DOMENICO</p>	<p>OGGETTO VARIANTE AL PRG DI UN'AREA EDIFICABILE CON DESTINAZIONE "B5" VIA MAKARSKA - ROSETO DEGLI ABRUZZI -</p>
<p>DI SEGNO APRILE 2021</p>	<p>URBANIZZAZIONI - PROPOSTA DI VARIANTE SCALA 1/500</p>

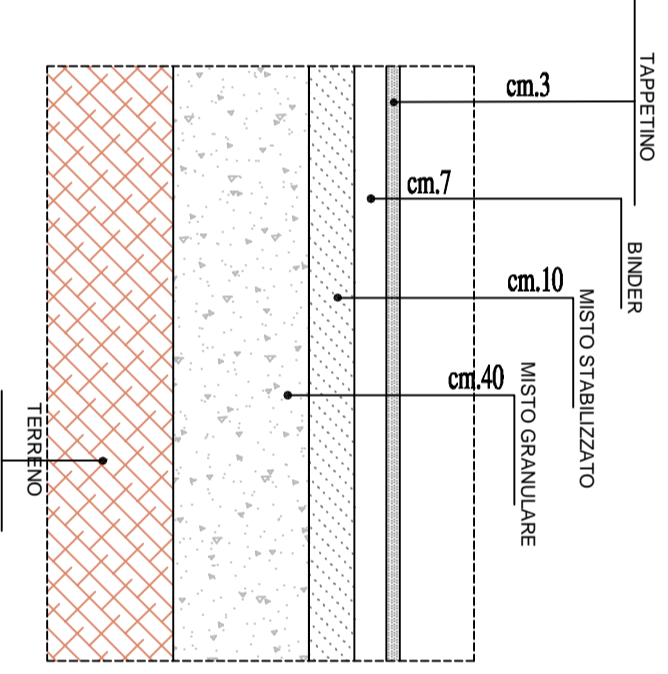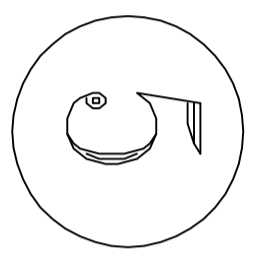

PARTICOLARE 1

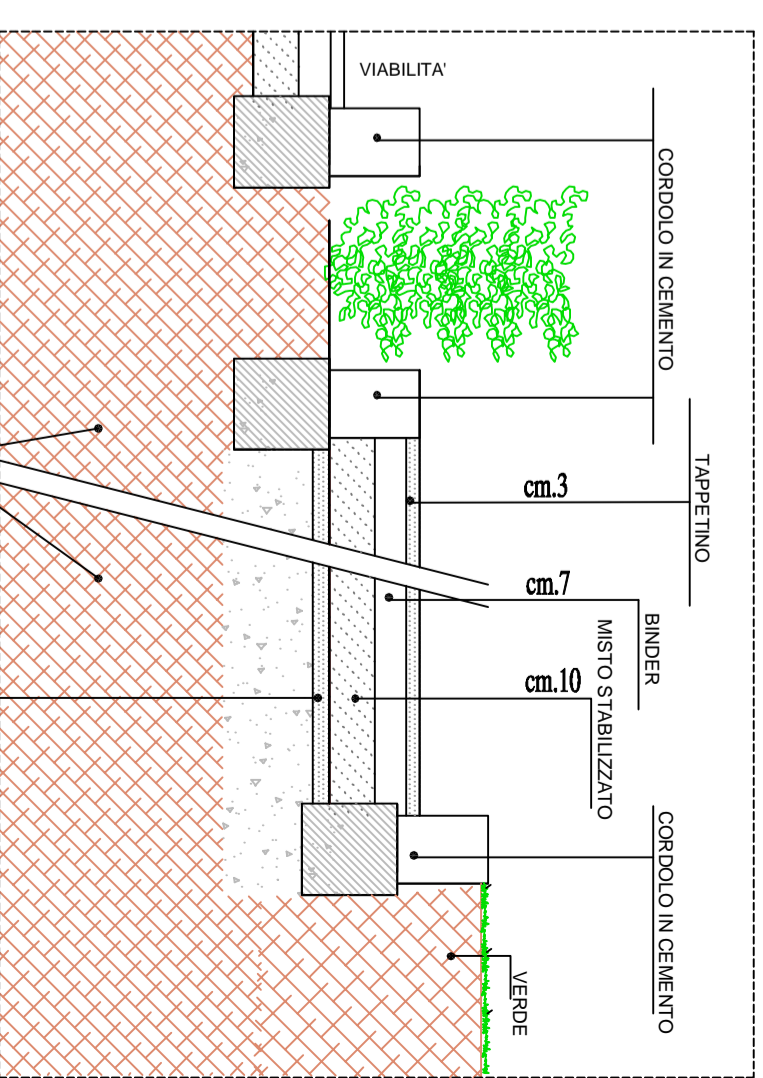

PARTICOLARE 2