

# CITTA' DI ROSETO DEGLI ABRUZZI

PROVINCIA DI TERAMO

## NUOVO PIANO DEMANIALE COMUNALE

VARIANTE DI ADEGUAMENTO AL PIANO DEMANIALE MARITTIMO REGIONALE

L.R. 17.12.1997, n. 141 - D.C.R. 24.02.2015 n. 20/4

TAVOLA n.

7.A

ELABORATO:

Stato di fatto  
Sottoservizi Ambiti "A-B"


PROGETTISTI

IL PROGETTISTA  
Arch. Paolo Taraschi  
(F.to digitalmente)

VISTO  
IL DIRIGENTE DEL SETTORE I  
Ing. Riccardo Malatesta  
(F.to digitalmente)

DATA 21.07.2025

SCALA: 1:2.000

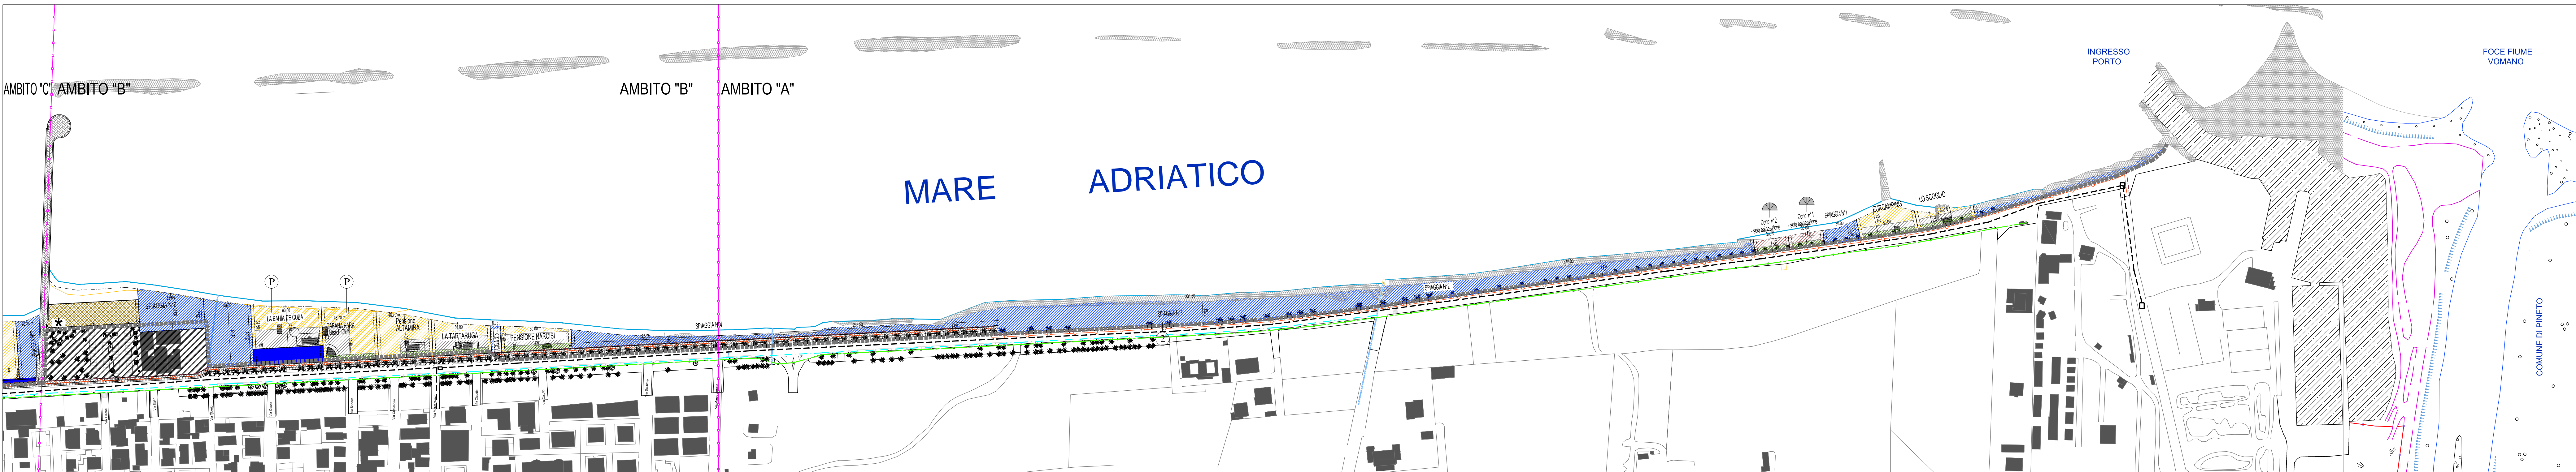

### LEGENDA

Linea elettrica esistente

Linea Acque Bianche esistente

Linea Acque Nere esistente