

CITTA' DI ROSETO DEGLI ABRUZZI

PROVINCIA DI TERAMO

NUOVO PIANO DEMANIALE COMUNALE

VARIANTE DI ADEGUAMENTO AL PIANO DEMANIALE MARITTIMO REGIONALE

L.R. 17.12.1997, n. 141 - D.C.R. 24.02.2015 n. 20/4

TAVOLA n.

7.D

ELABORATO:

Stato di fatto
Sottoservizi Ambiti "F-G"


PROGETTISTI

IL PROGETTISTA
Arch. Paolo Taraschi
(F.to digitalmente)

VISTO
IL DIRIGENTE DEL SETTORE I
Ing. Riccardo Malatesta
(F.to digitalmente)

DATA 21.07.2025

SCALA: 1:2.000

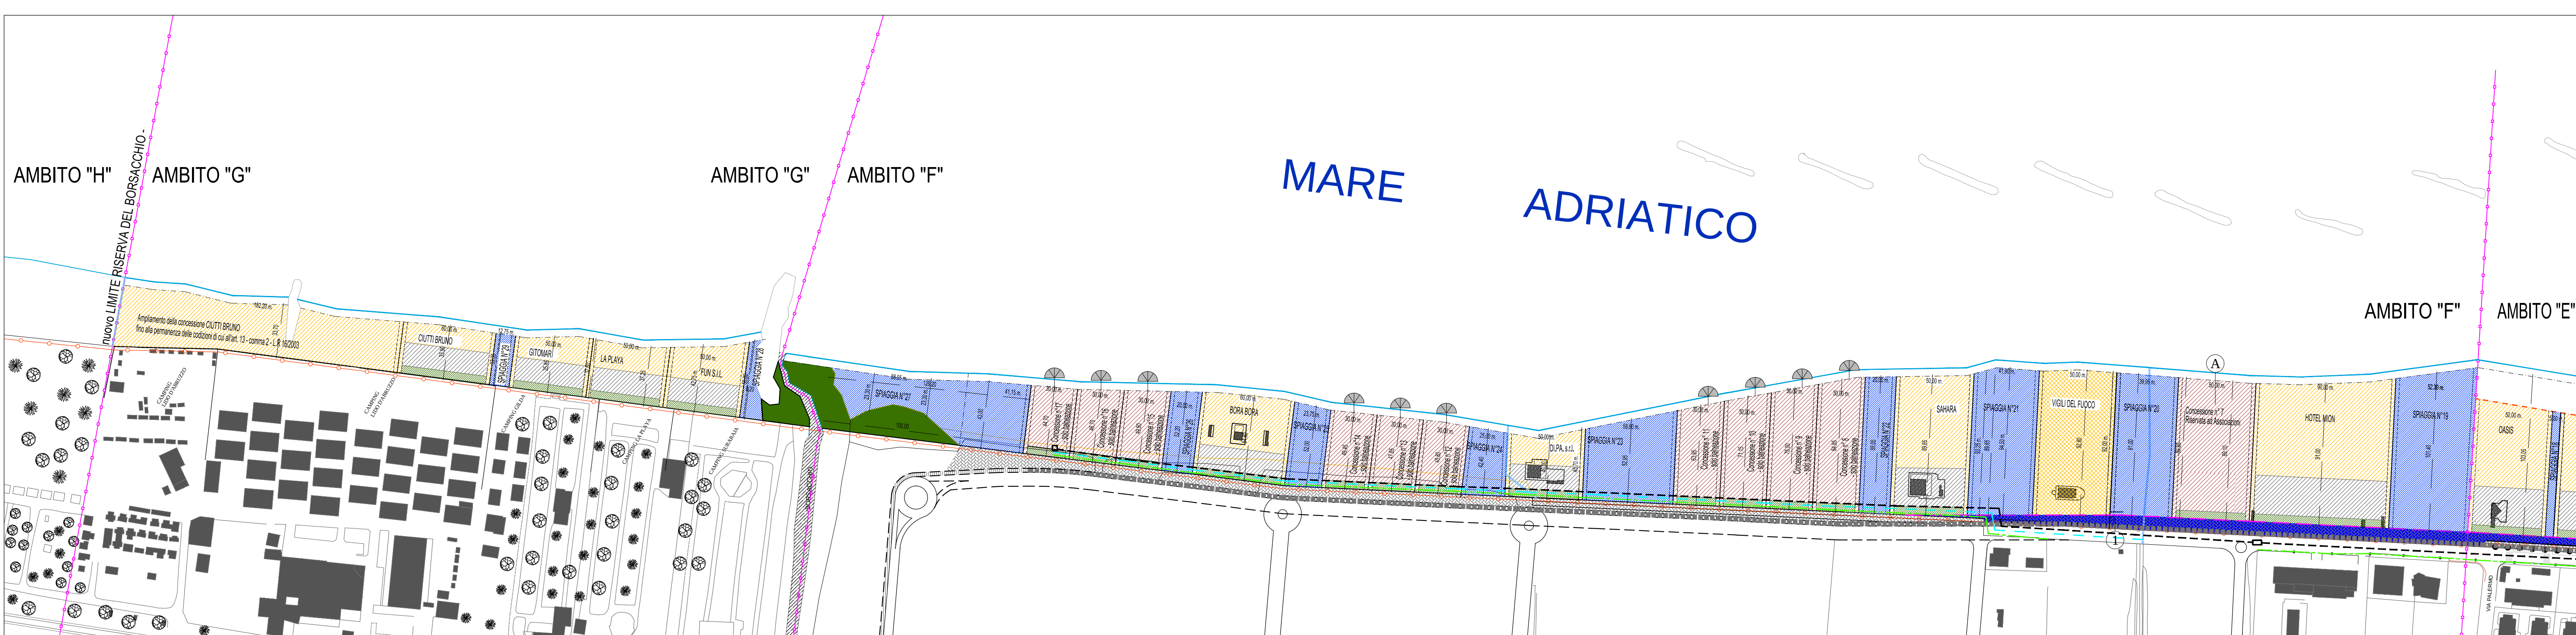

LEGENDA

- Linea elettrica esistente
- Linea Acque Bianche esistente
- Linea Acque Nere esistente